




D210851281

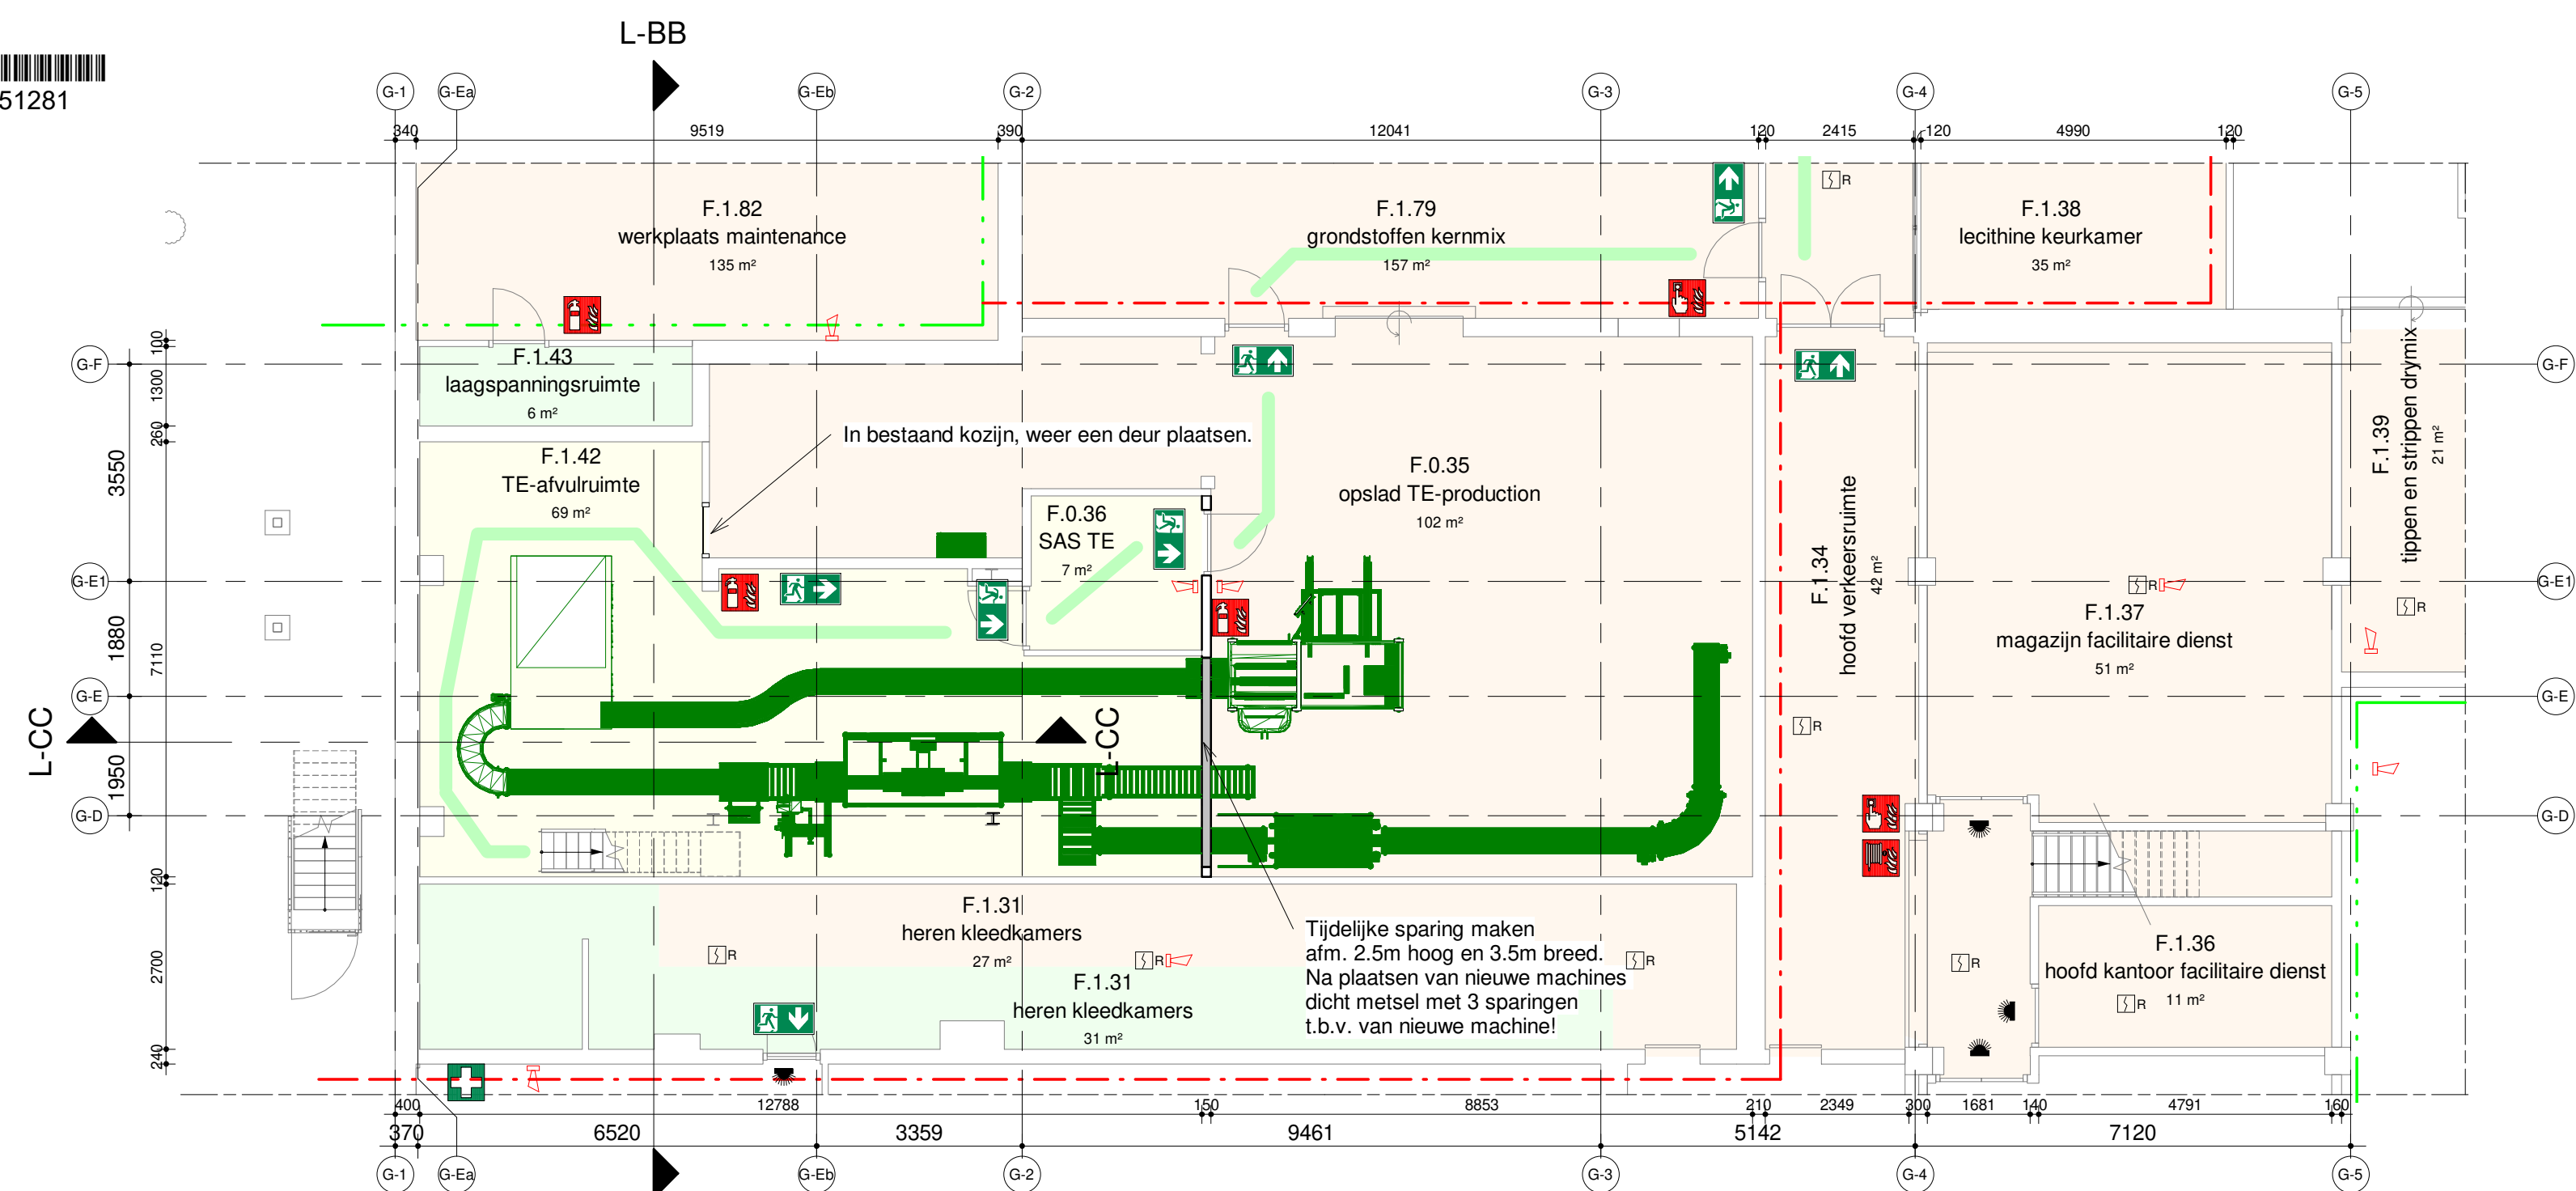


Begane grond P=0

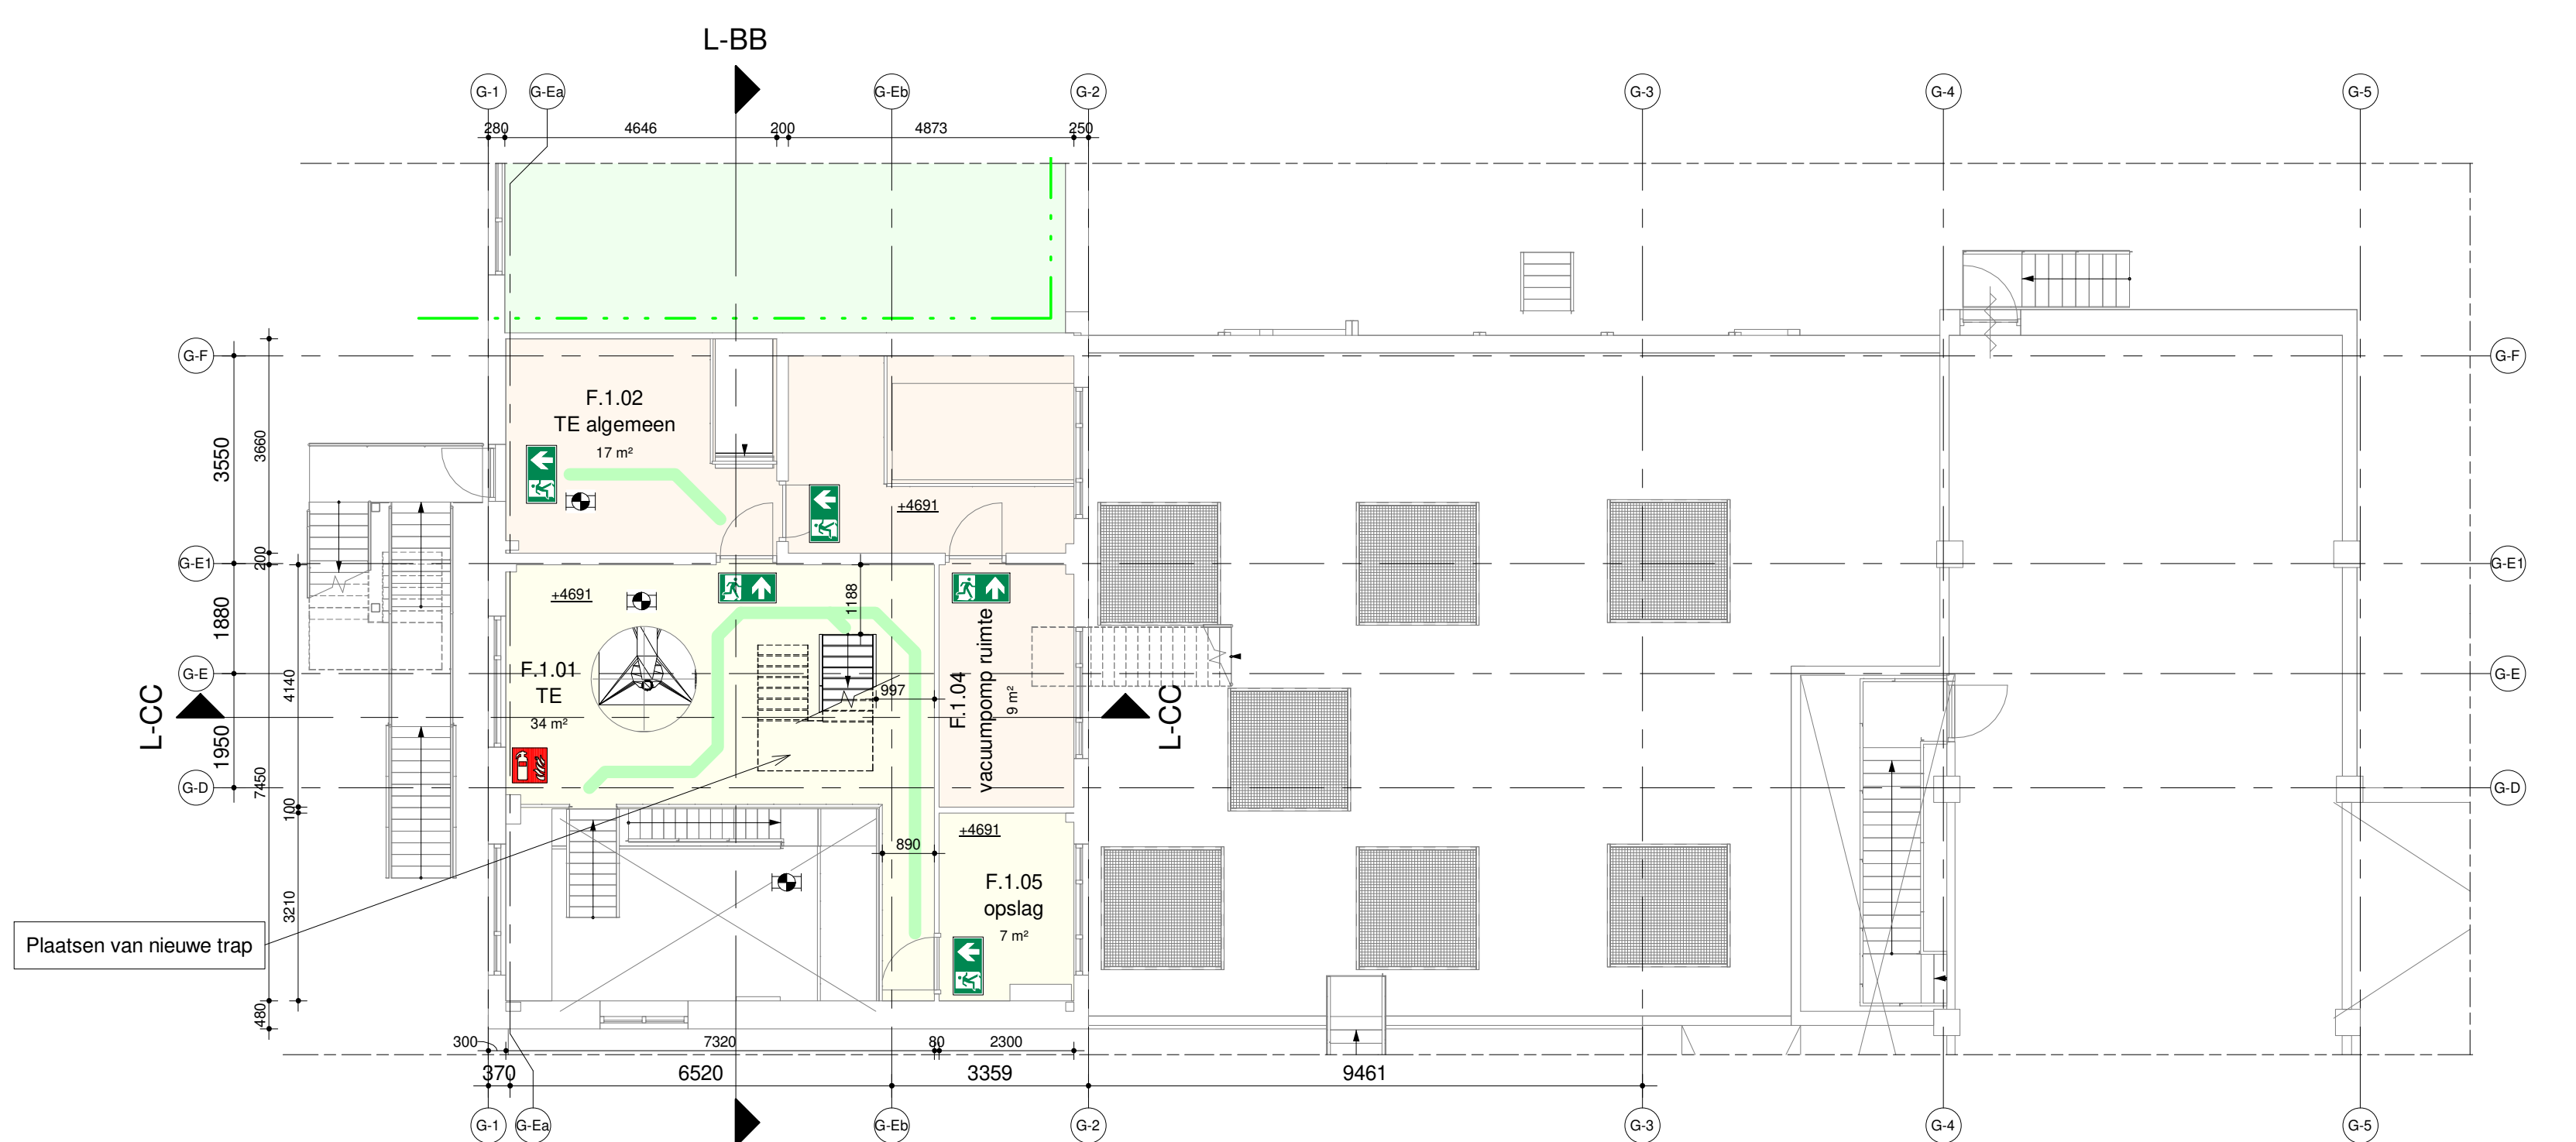


tweede verdieping +4800

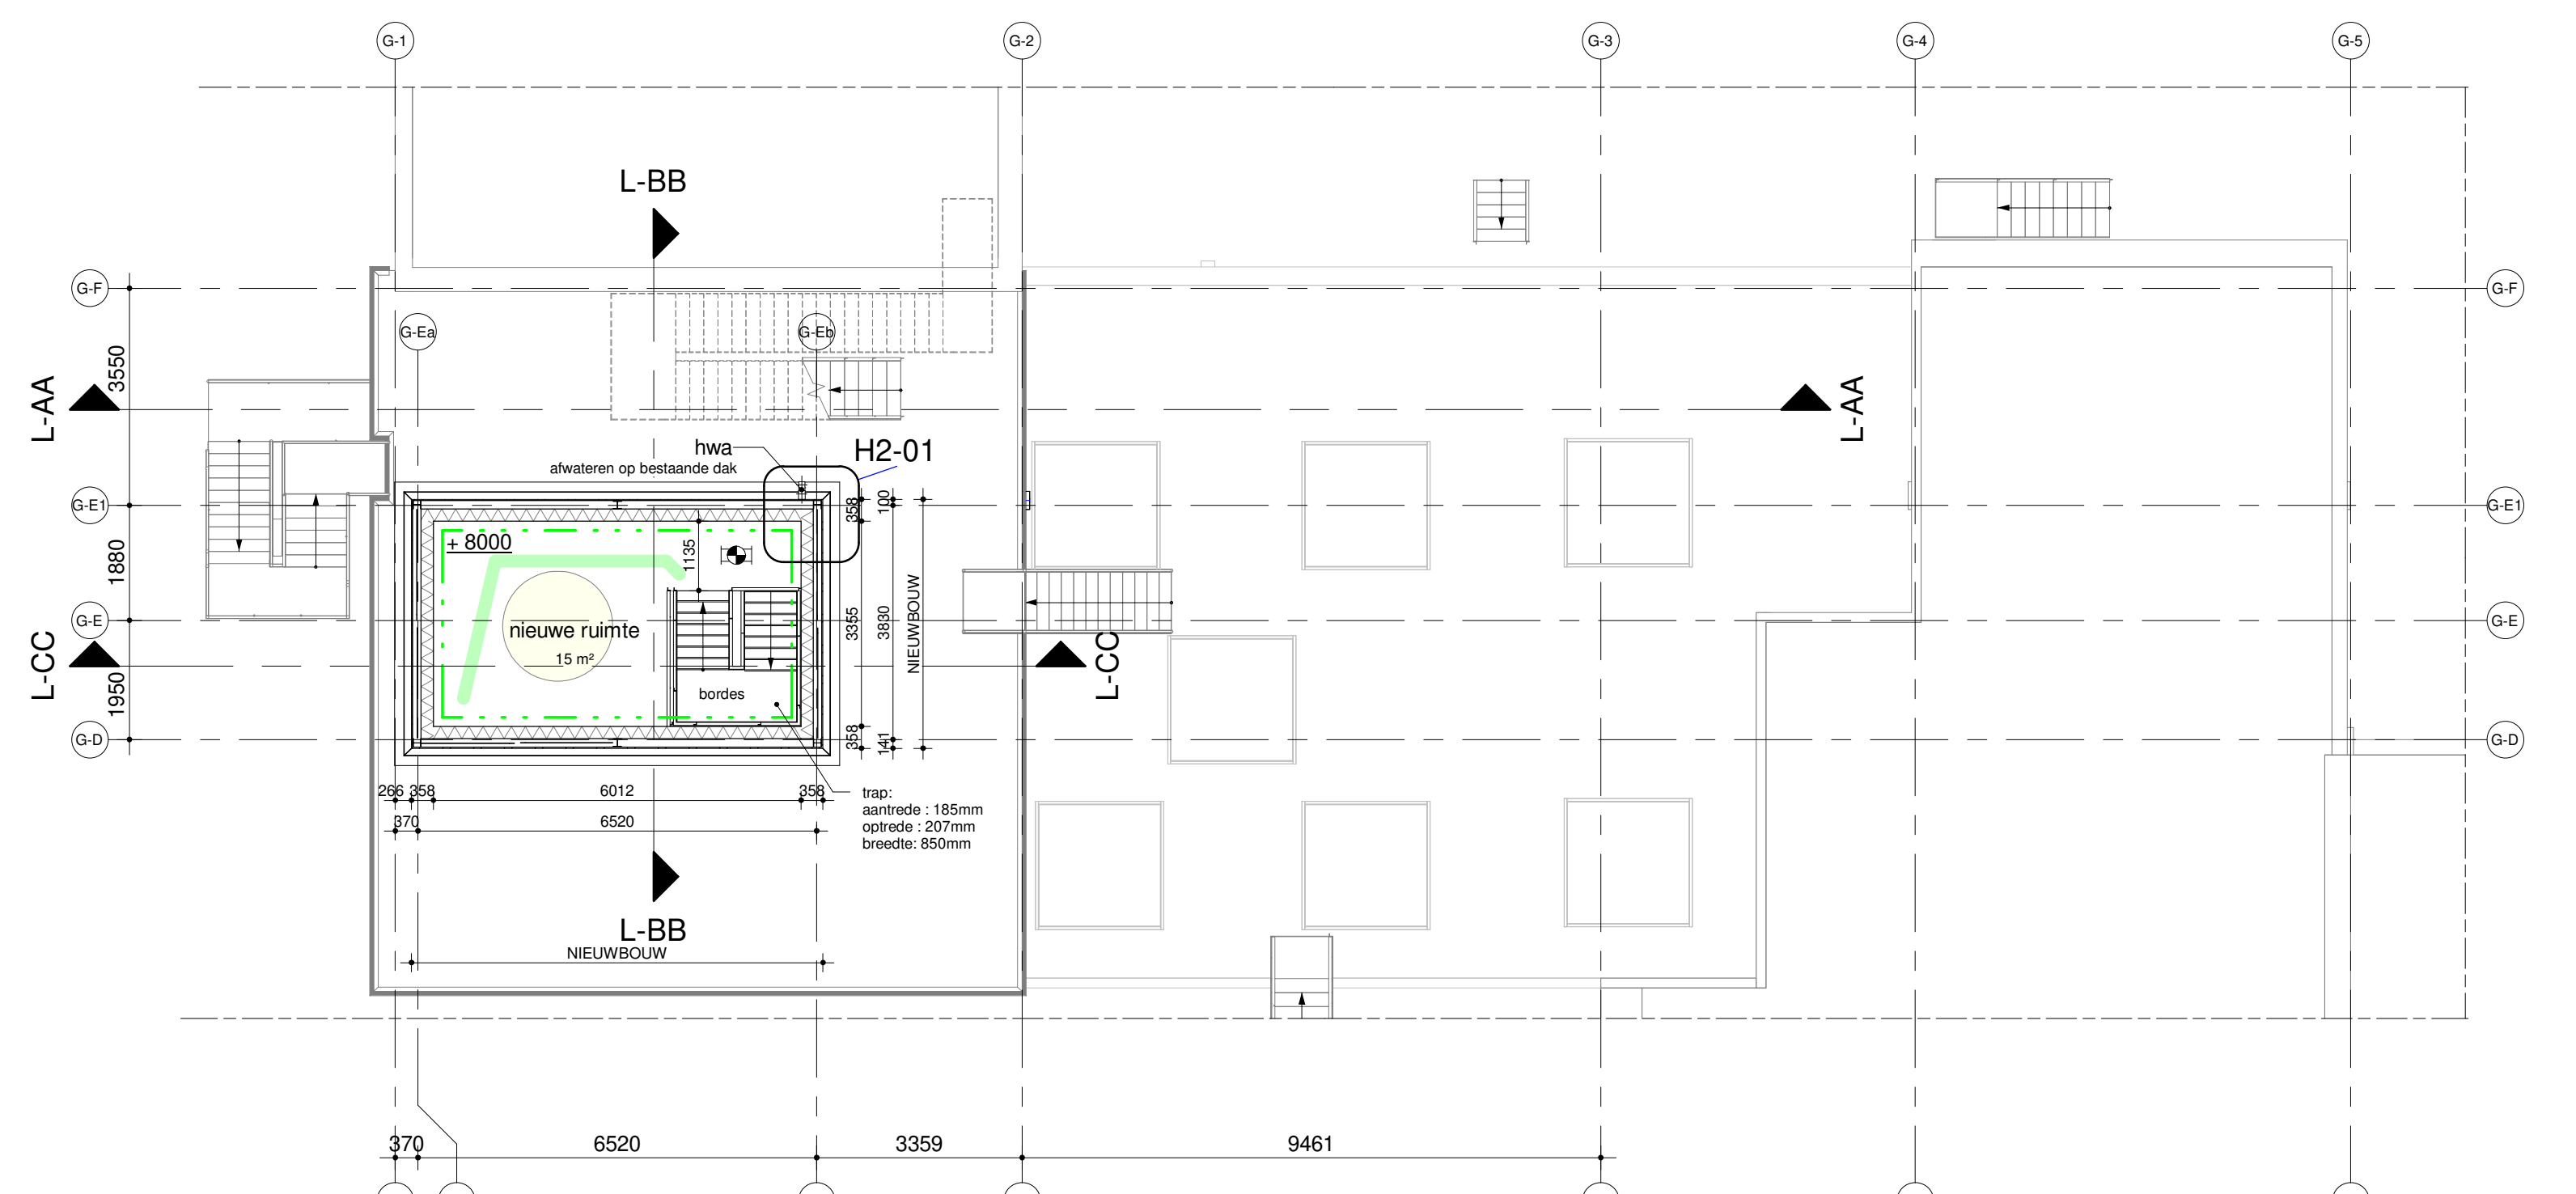


derde verdieping NIEUW +8000

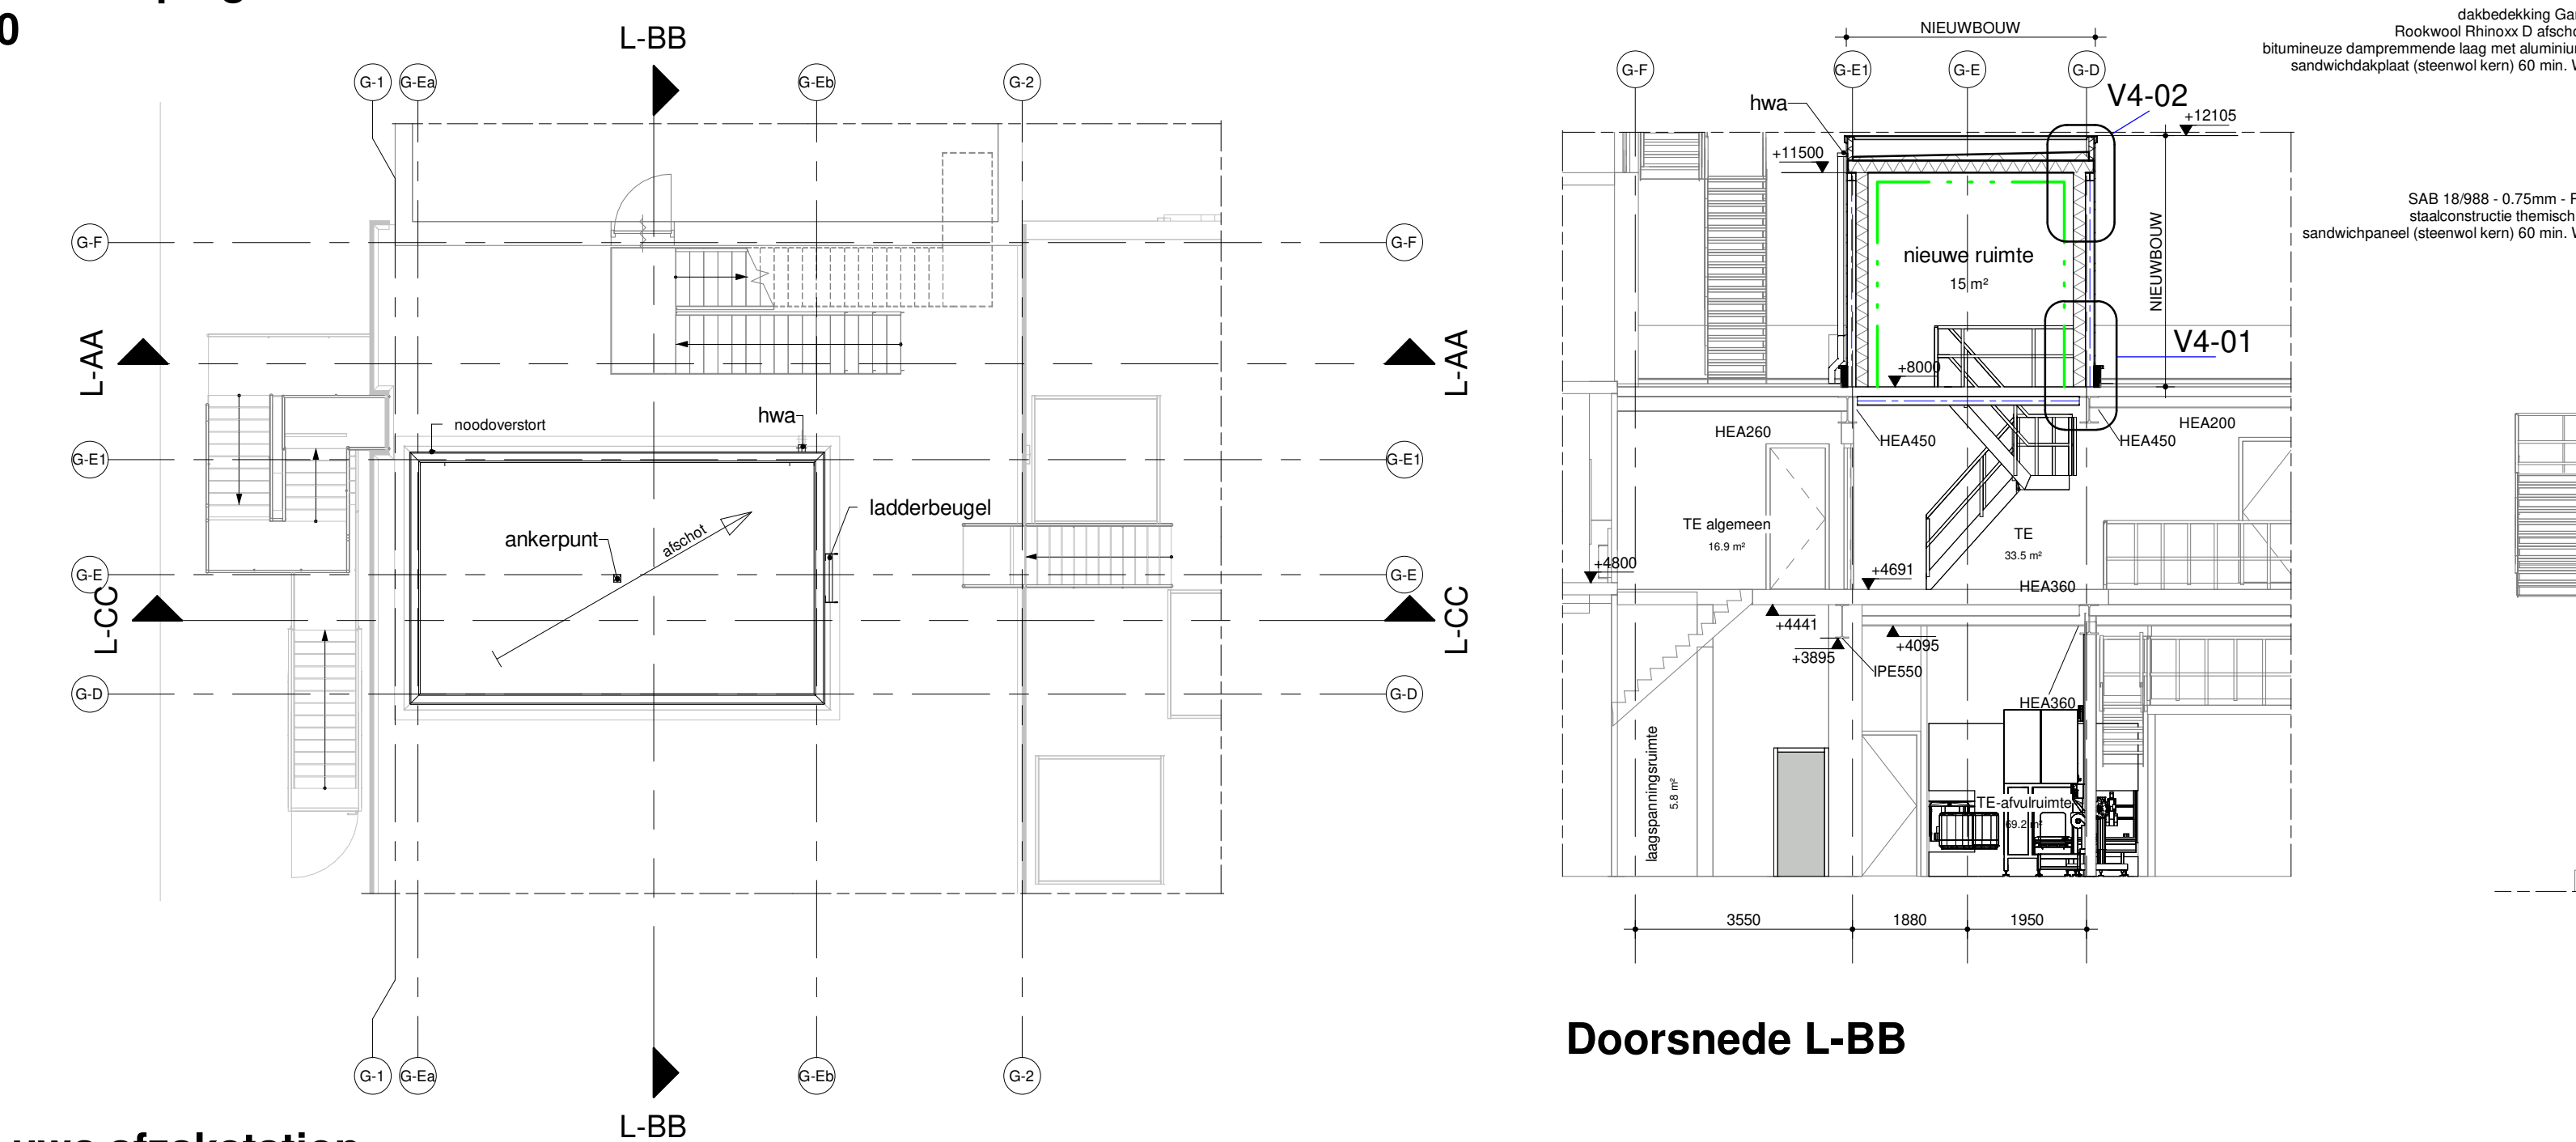


dak Luwa afzakstation

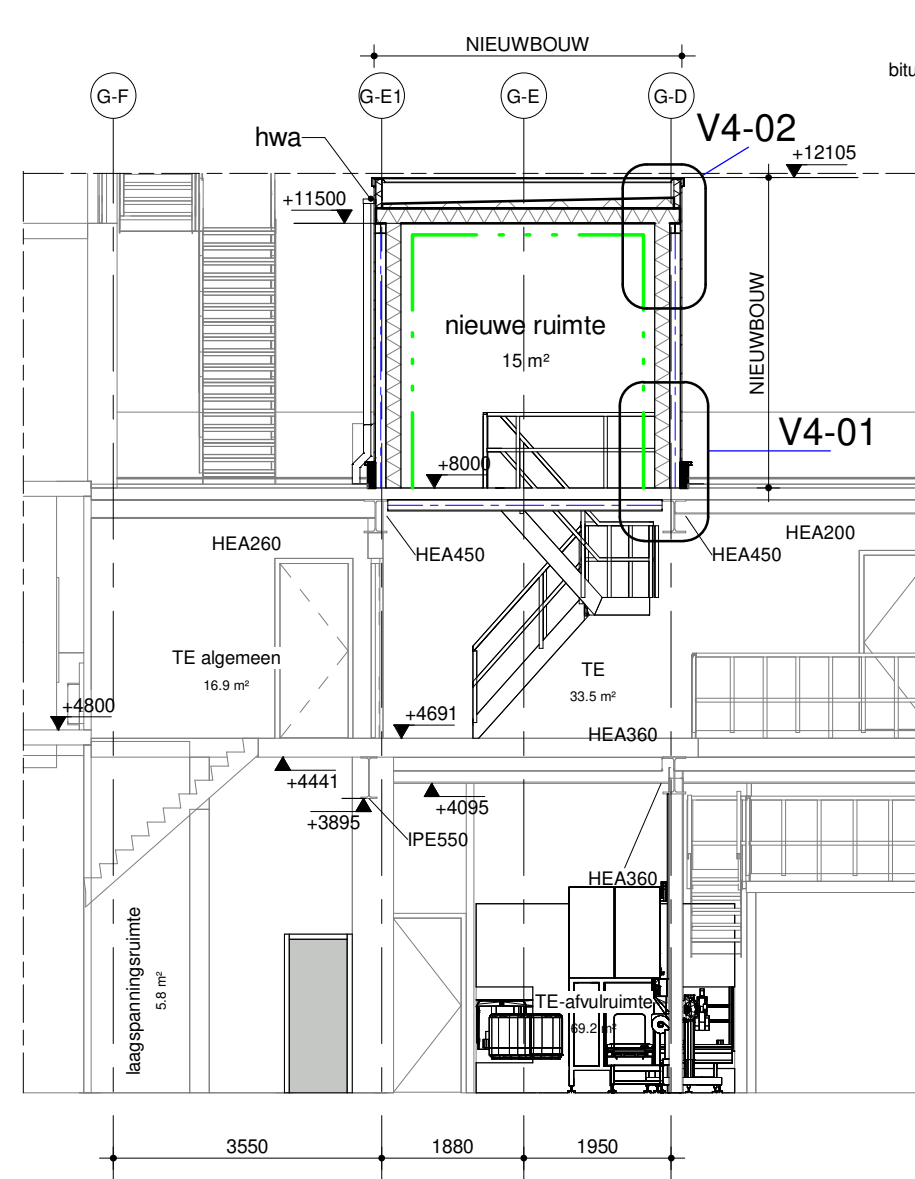


Doorsnede L-BB

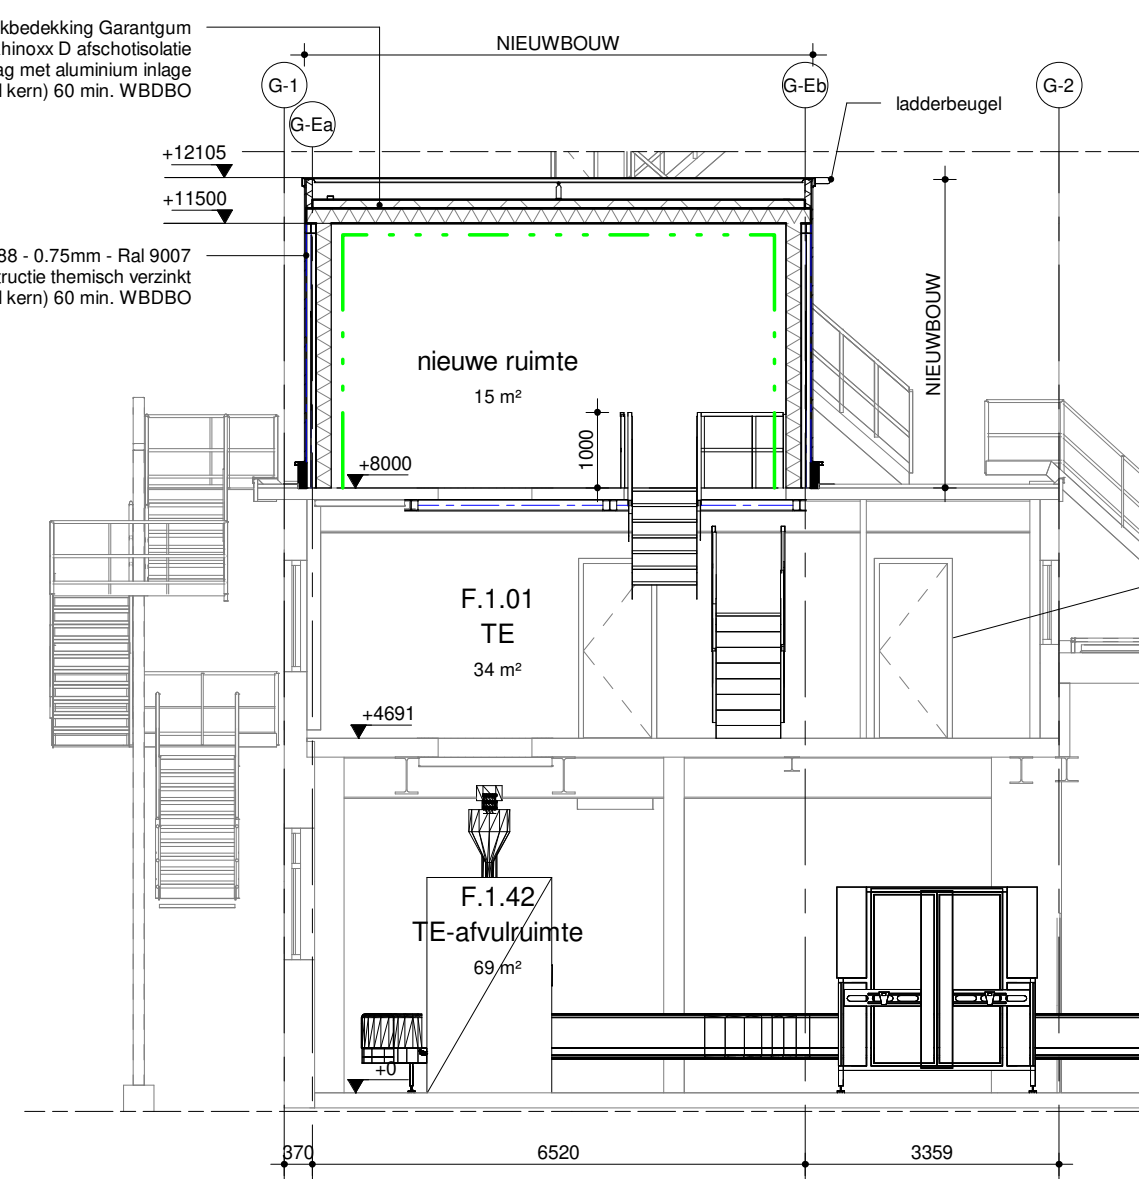


Doorsnede L-CC

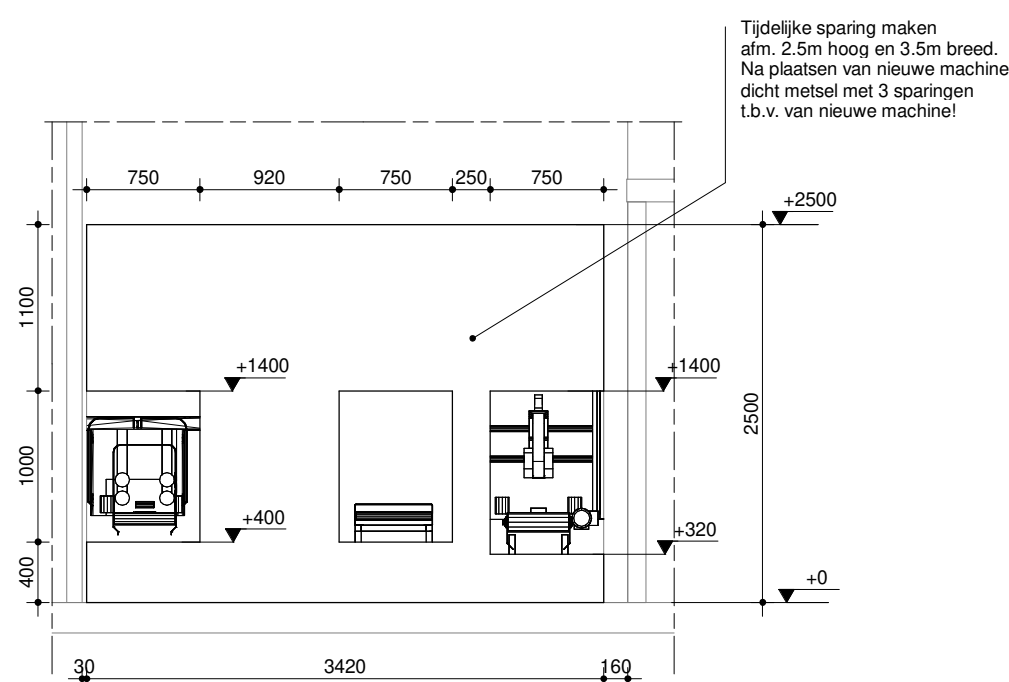


Doorsnede SL (1:50)

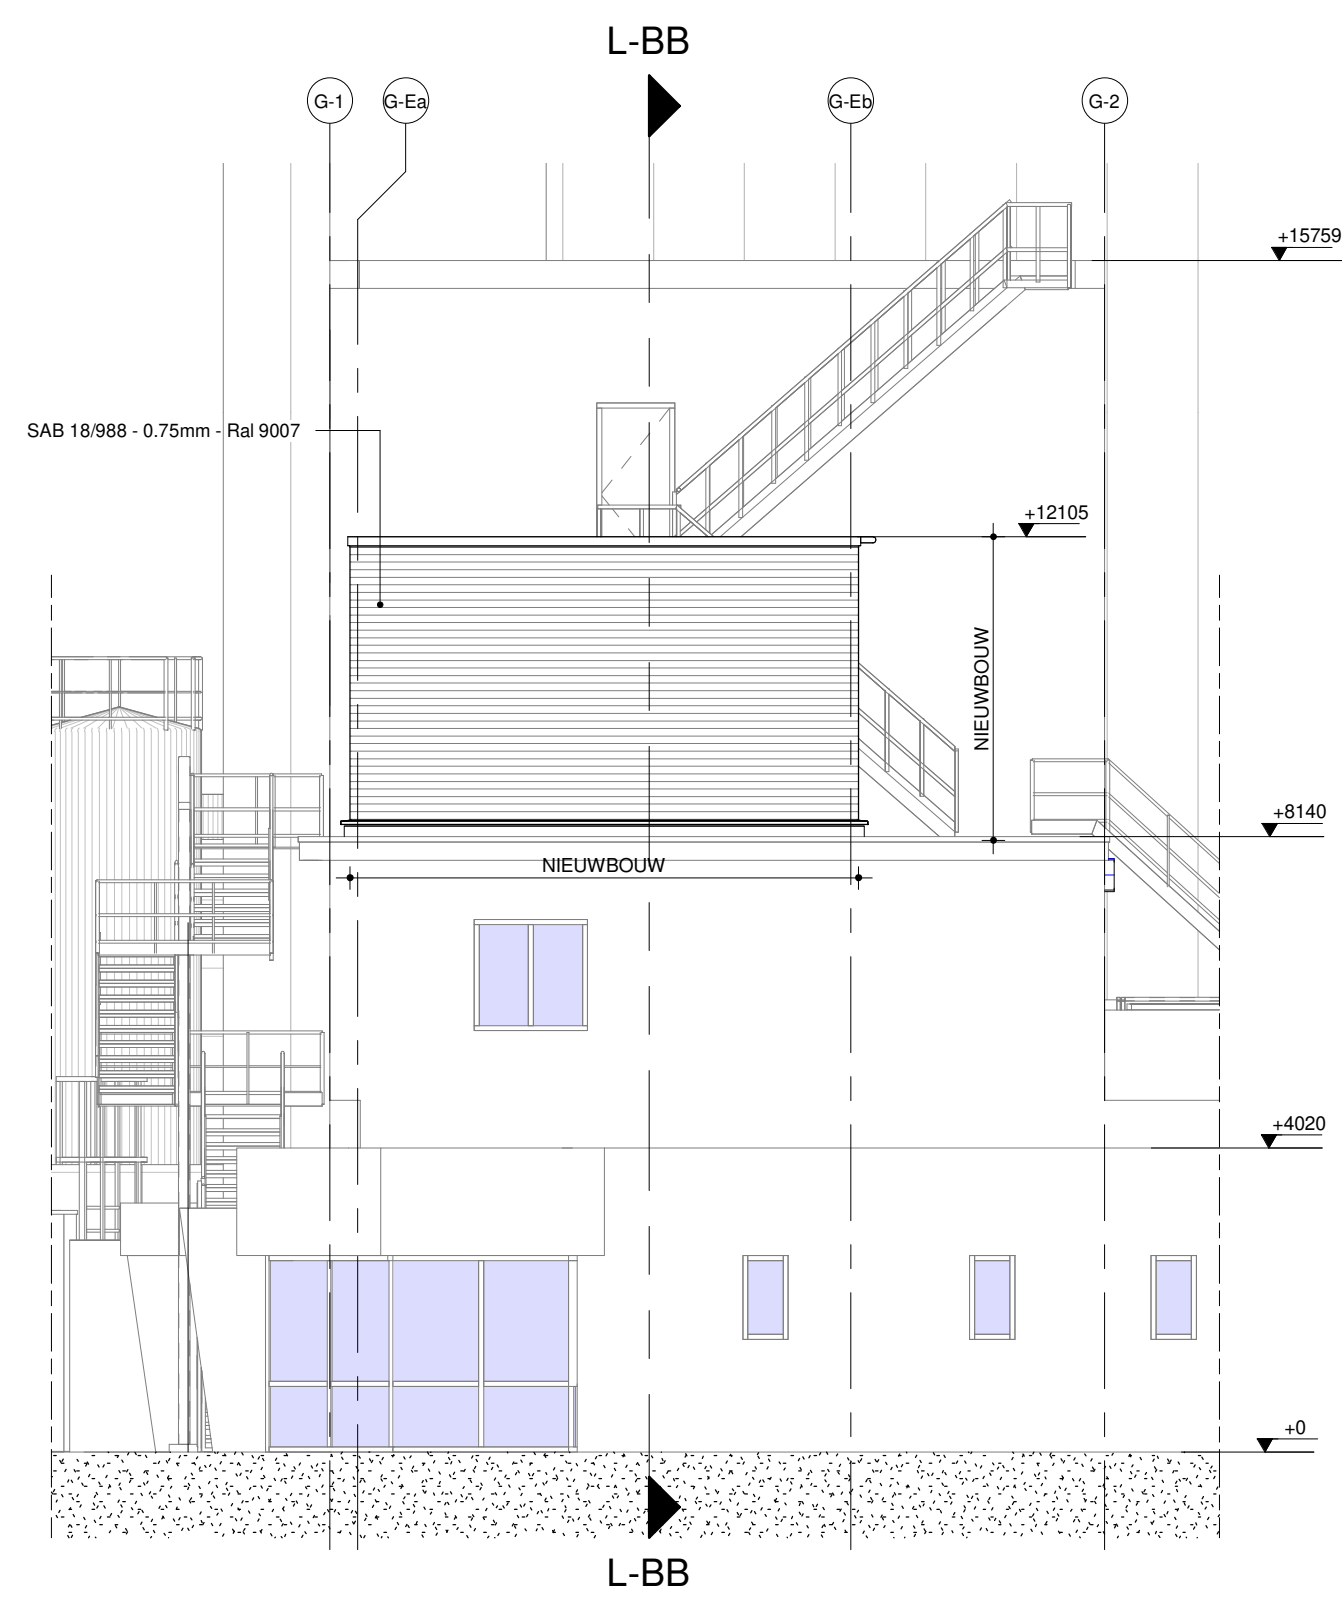

Noord West gevel

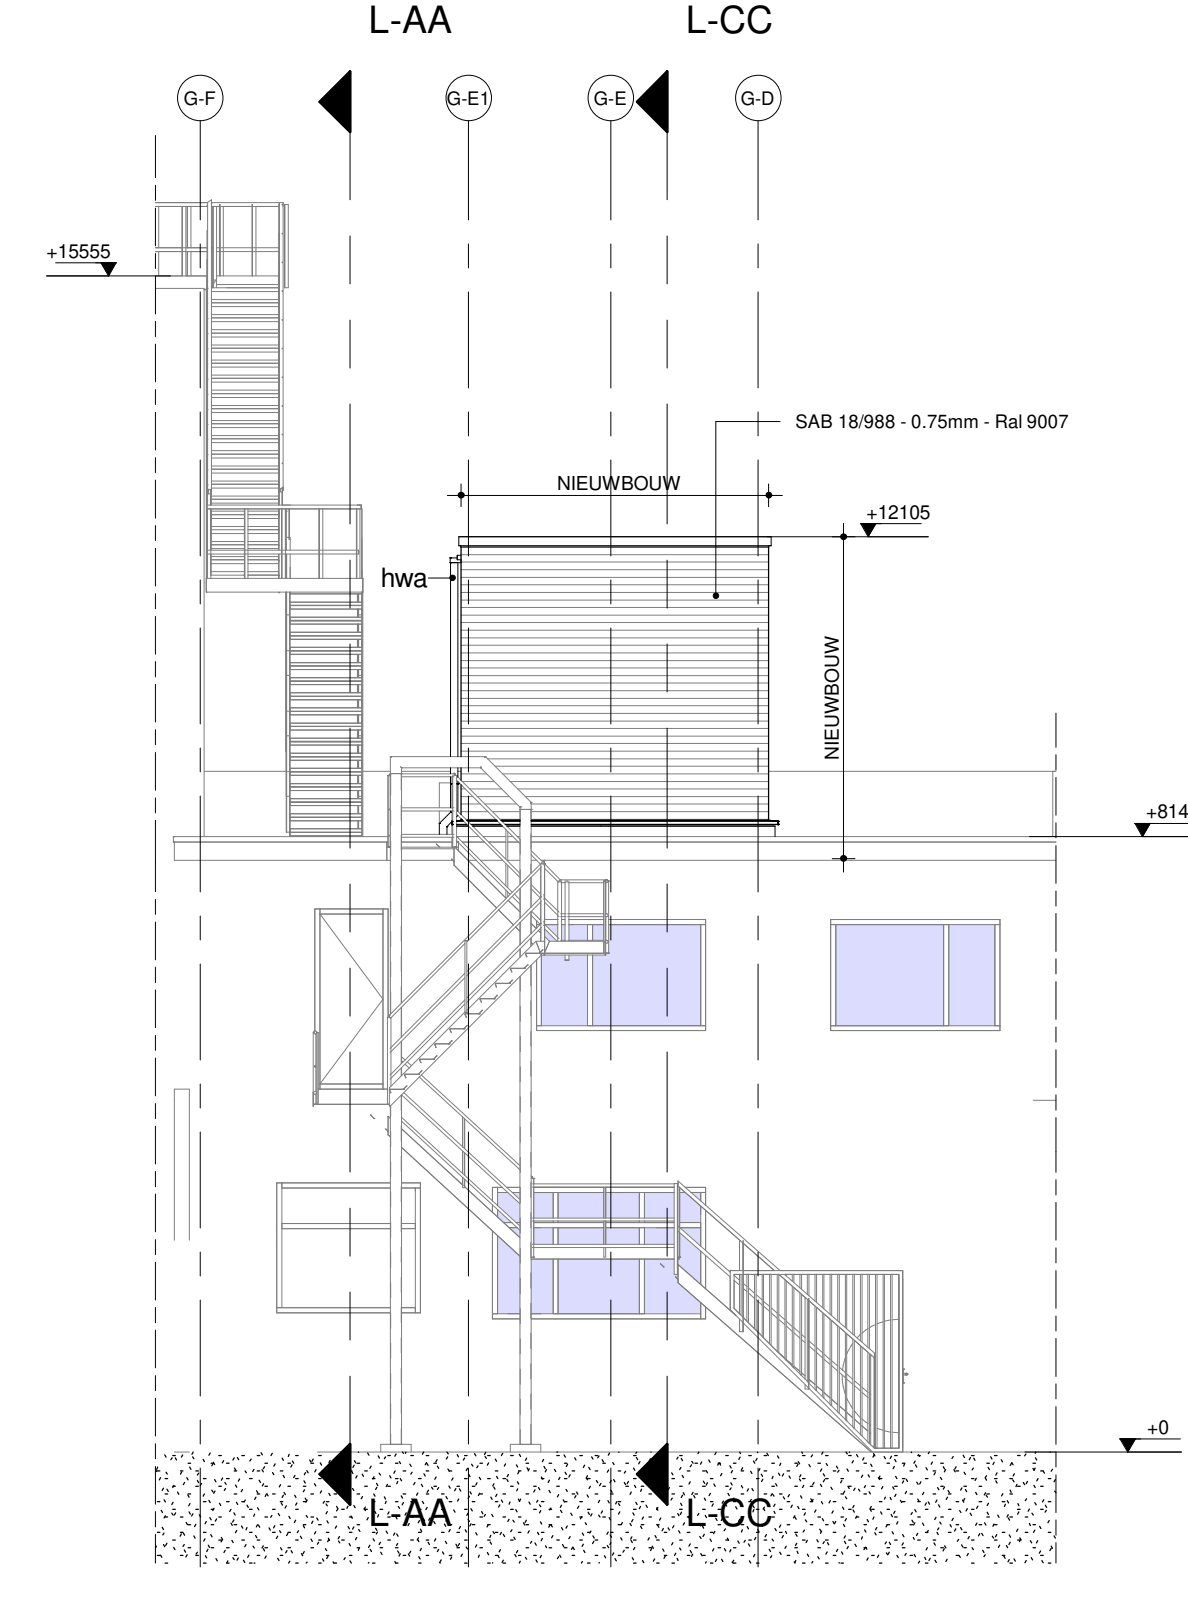

Noord Oost gevel

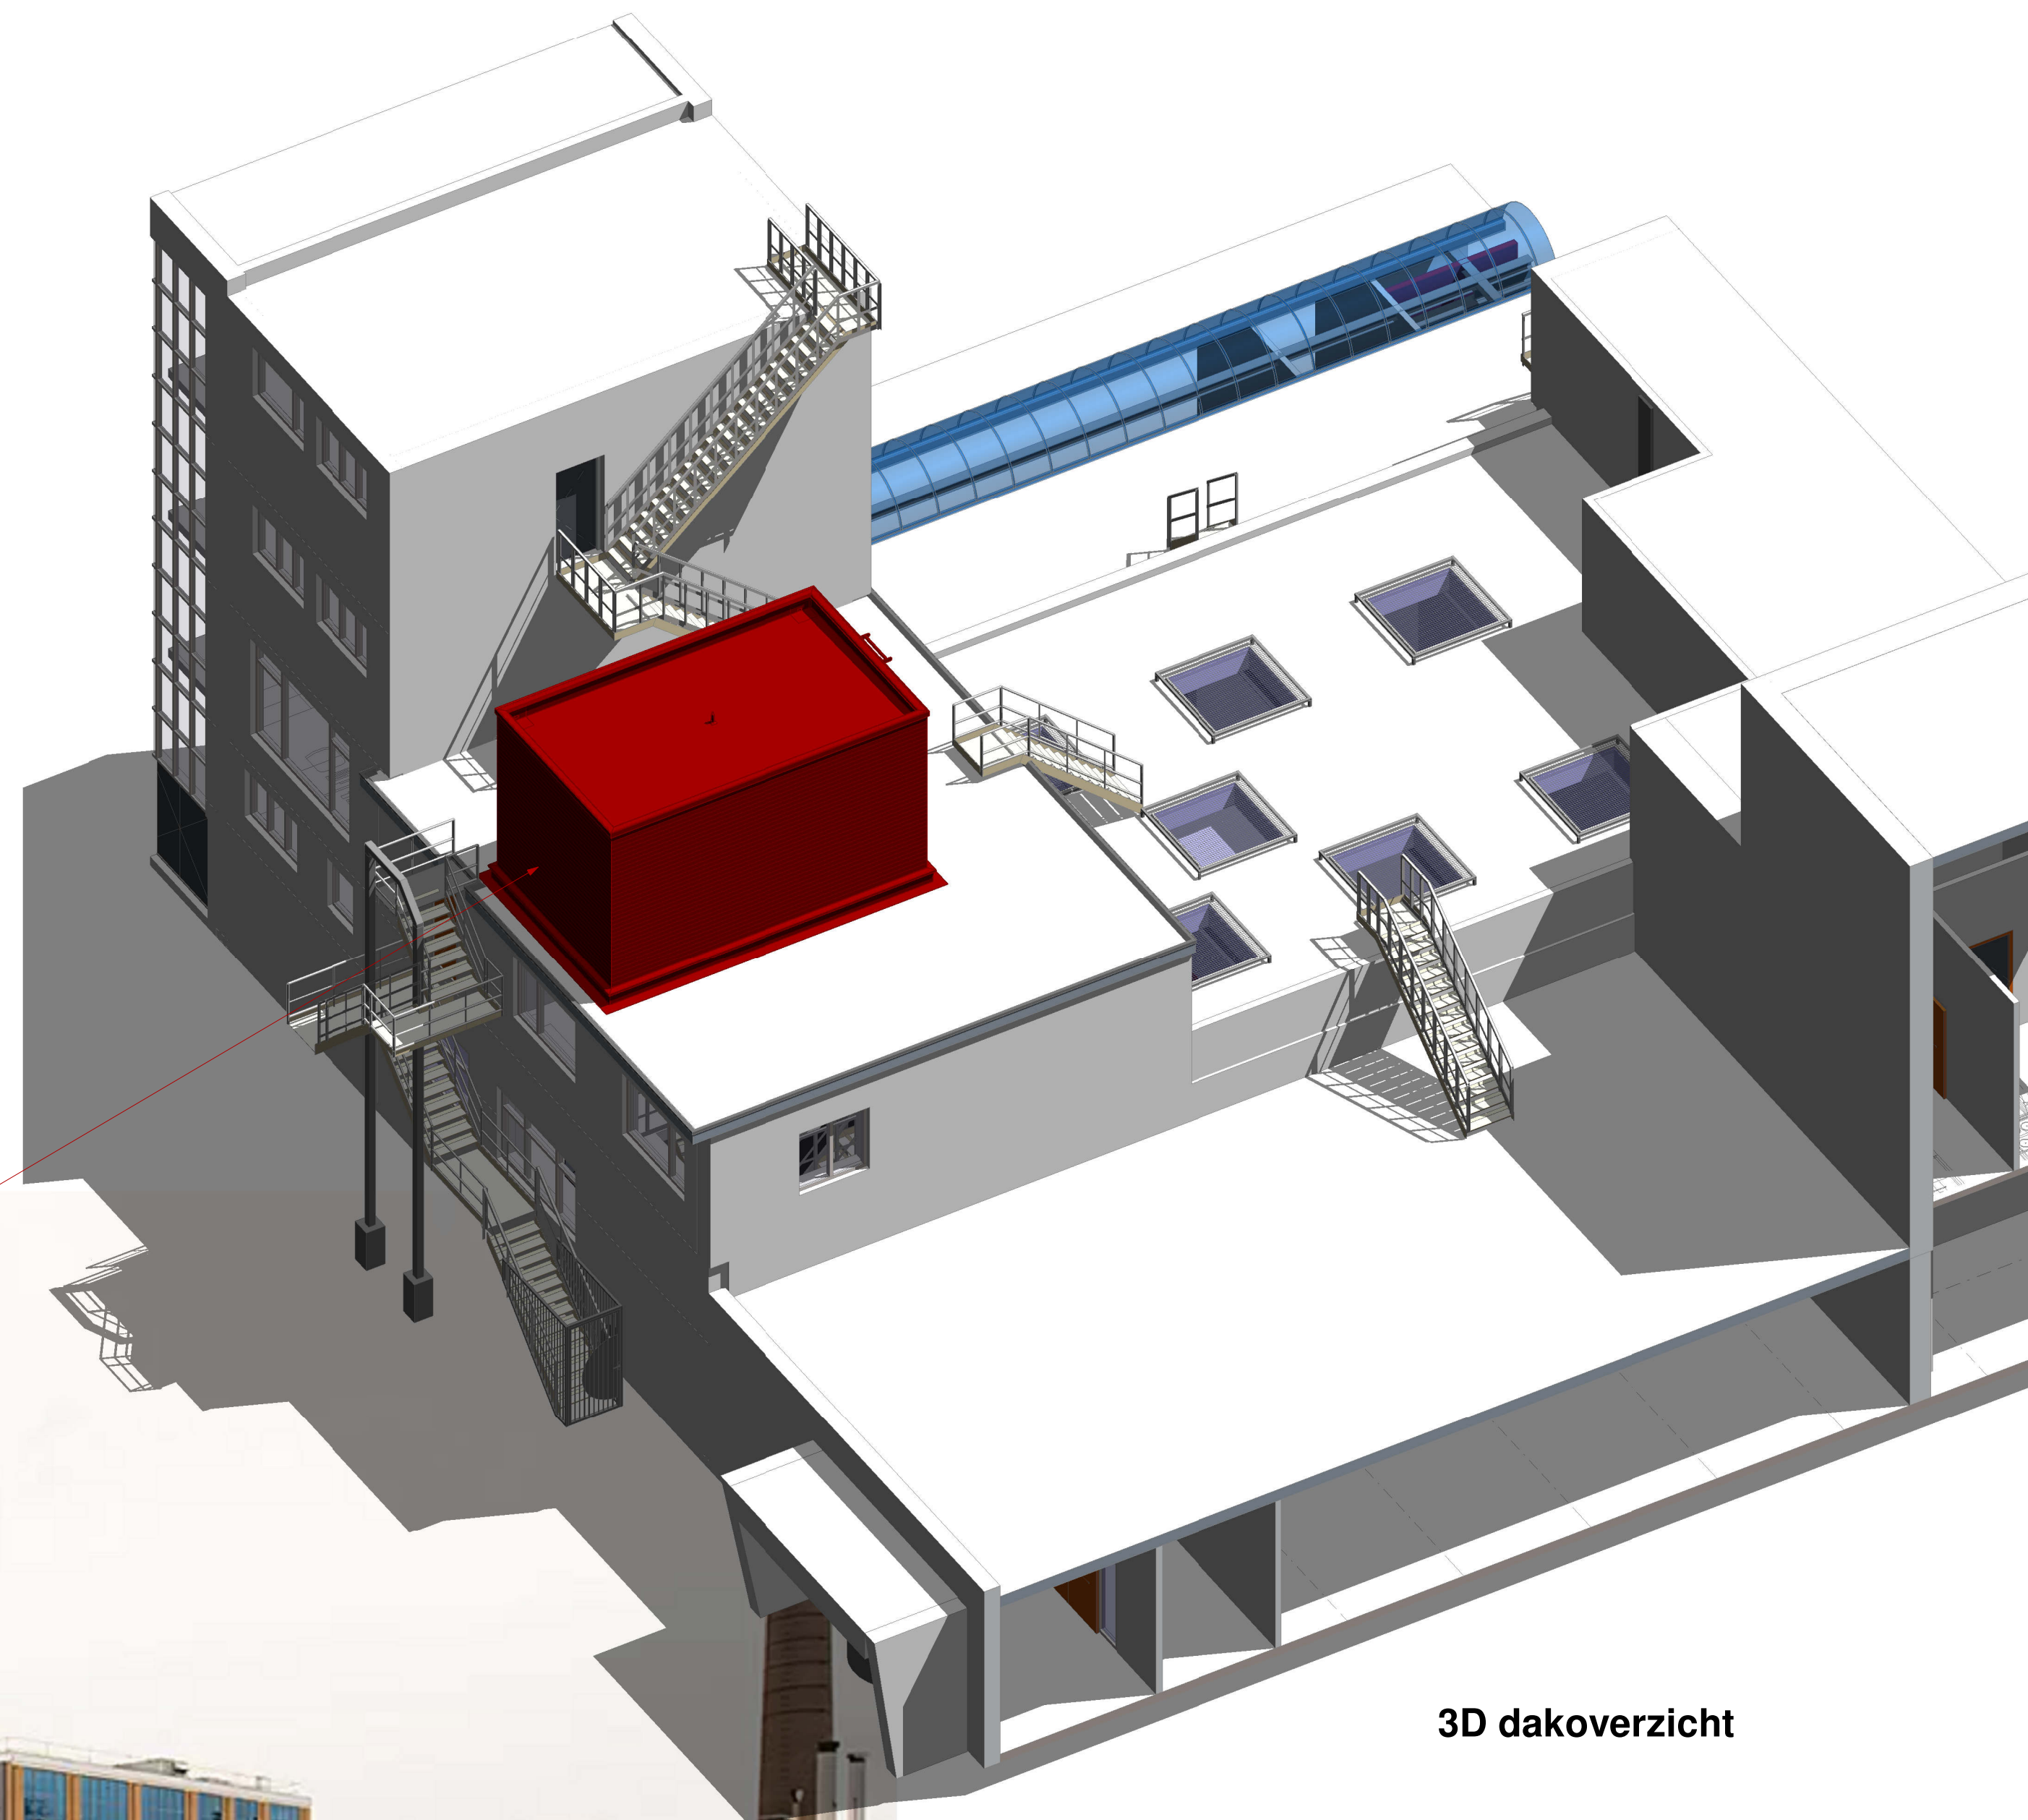

3D dakoverzicht




Nieuwe dakopbouw:
SAB 18/988 RAL 9007 (grijs)

BESTAANDE
BRANDSCHEIDINGEN
EN VLUCHTROUTES
BLIJVEN ONGEWIJZIGD

MATEN IN HET WERK TE
CONTROLLEREN

RENVOL	BOUWKUNDIG
	sandwichpanelen 200mm steenwol gevuld bestaande constructie
RENVOL	BRANDVEILIGHEID
	INDUSTRIEFUNCTIE: vluchtroute bestaand <75 meter vluchtroute aanduiding bestaand
	brandslanghospel bestaand
	handbrandmelder bestaand
	poederblusser bestaand
	brandscheiding (bestaand), WDBO 30 min
	brandscheiding (bestaand), WDBO 60 min
	vluchtroute
	zonder hulpmiddelen te openen
	rookmelder bestaand
	noodverlichting conform wetgeving, 1 lux op vloerniveau
	slow whoop bestaand
	neven indicator bestaand
RENVOL	HYGIËNE ZONES
	basic care zone
	medium care zone
	high care zone

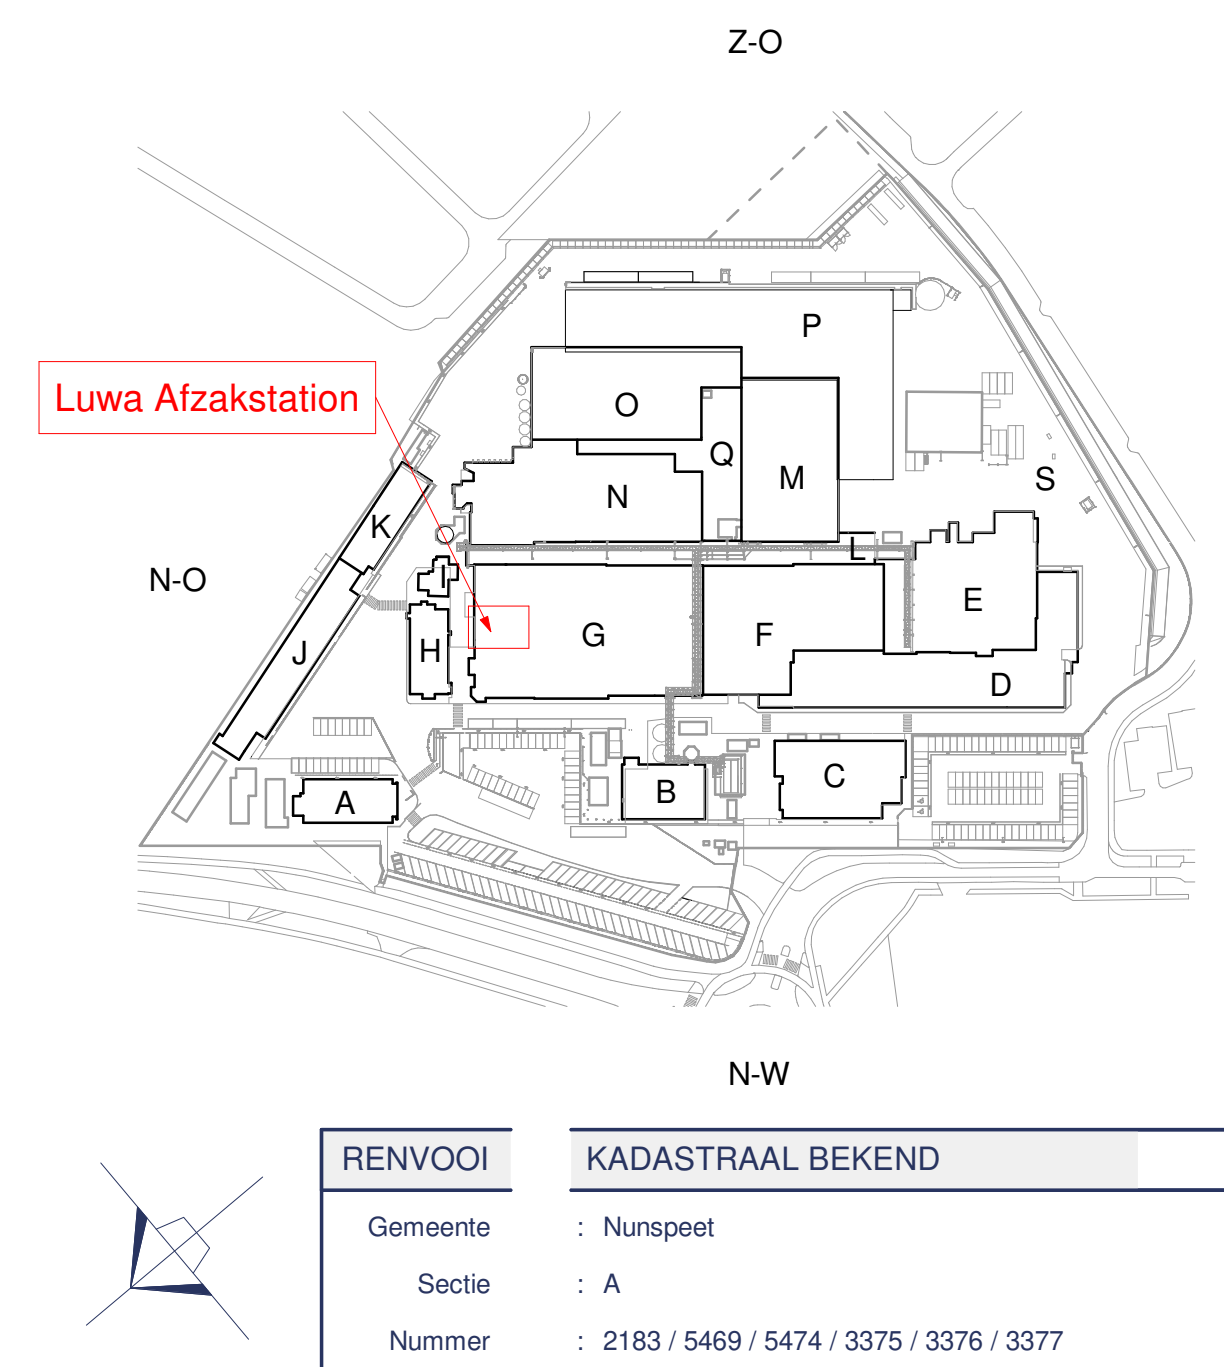

RENVOL	KADASTRAAL BEKEND
Gemeente	: Nunspeet
Sectie	: A
Nummer	: 2183 / 5469 / 5474 / 3375 / 3376 / 3377

DEFINITIEF ONTWERP

G: Gebouwdeel Receptie-Filling-MER

plan : Luwa Fill & pack
opdrachtgever: Nestlé, Nunspeet
onderwerp : Plattegronden, Gevels + Doornede

projectnr.: 20_036
projectleider : ing. Y. Bakali
ass.projectleider : ing. L. Kleinheerenbrink
tekenaar : ing. L. Kleinheerenbrink
formaat : A0
schaal : 1:100
datum : 13-04-2021
blad : G_AO-01
gewijzigd:

