




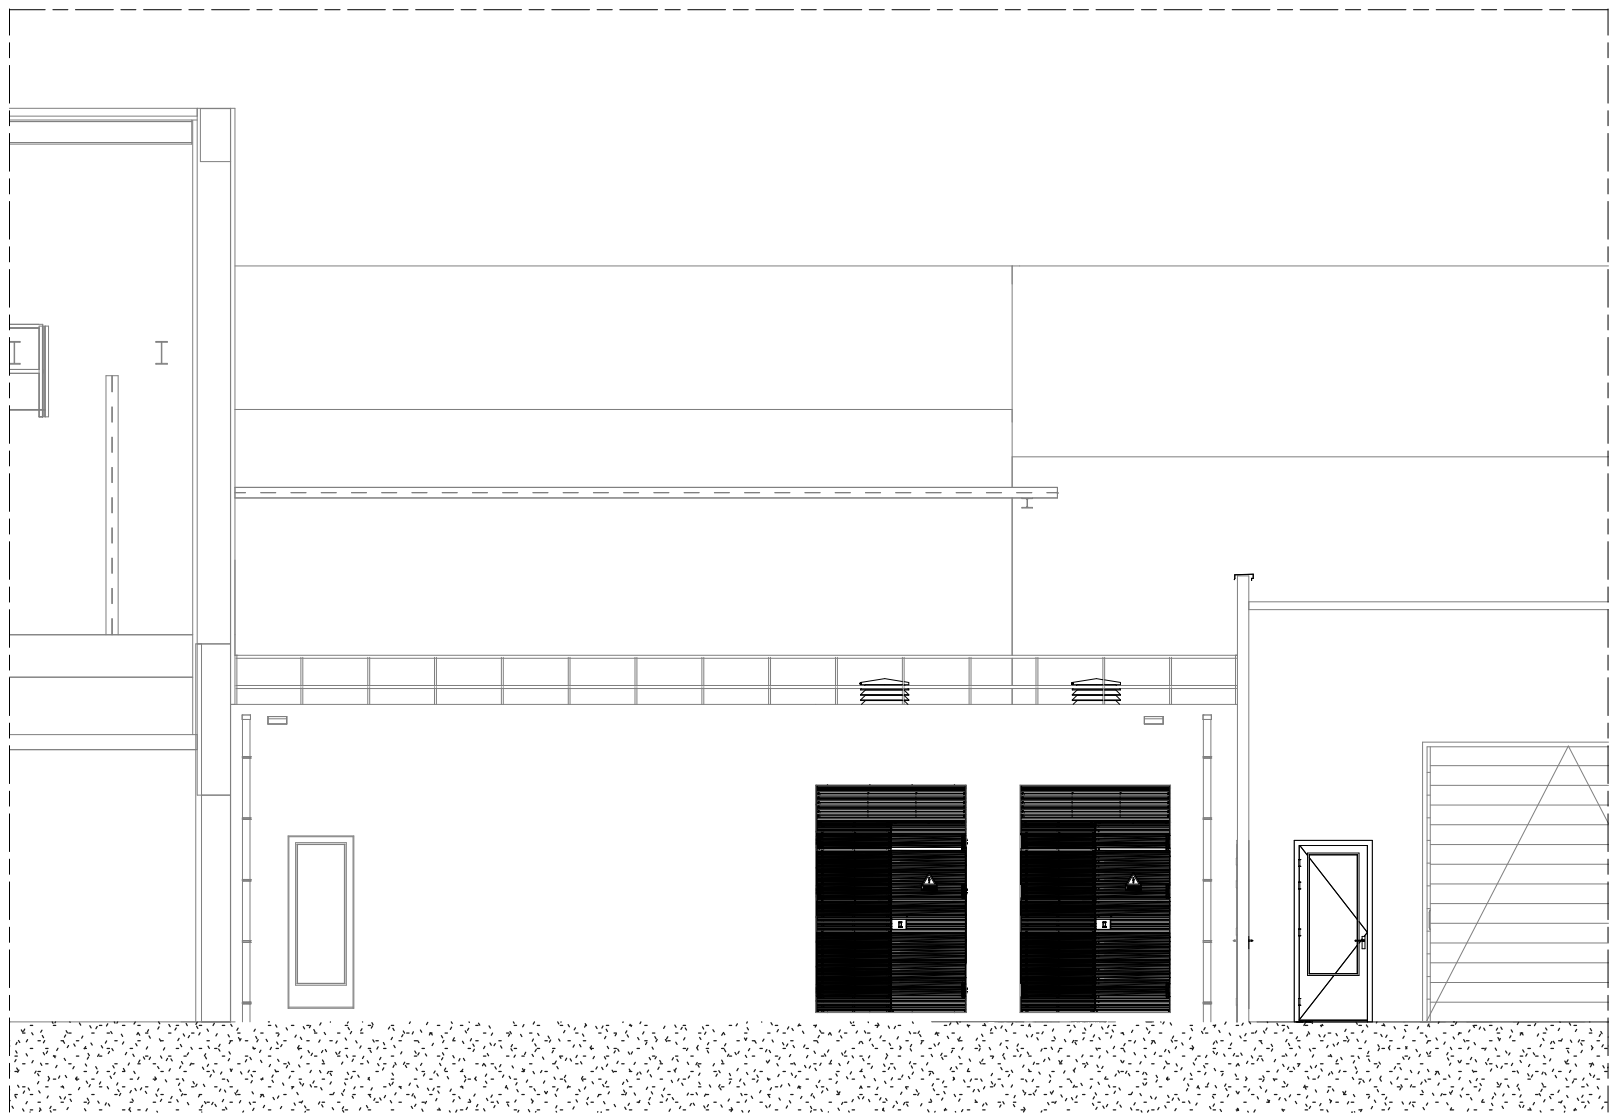

Zuid-oost aanzicht

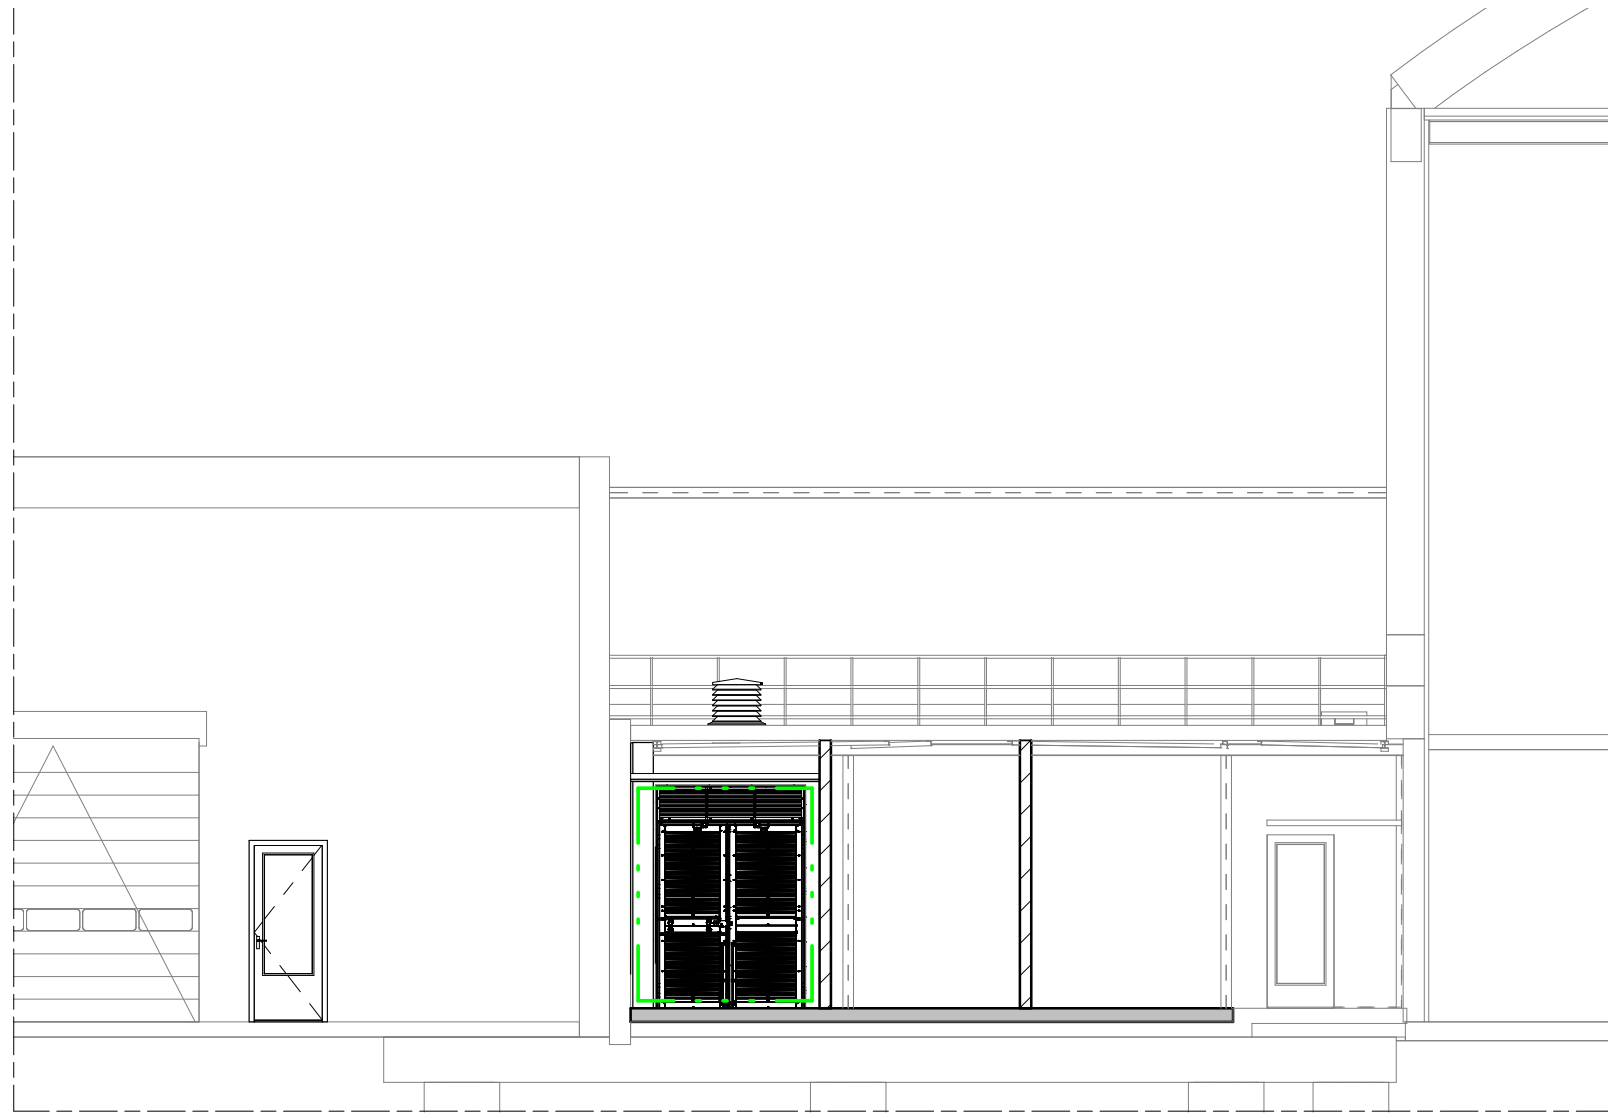


Doorsnede A-A

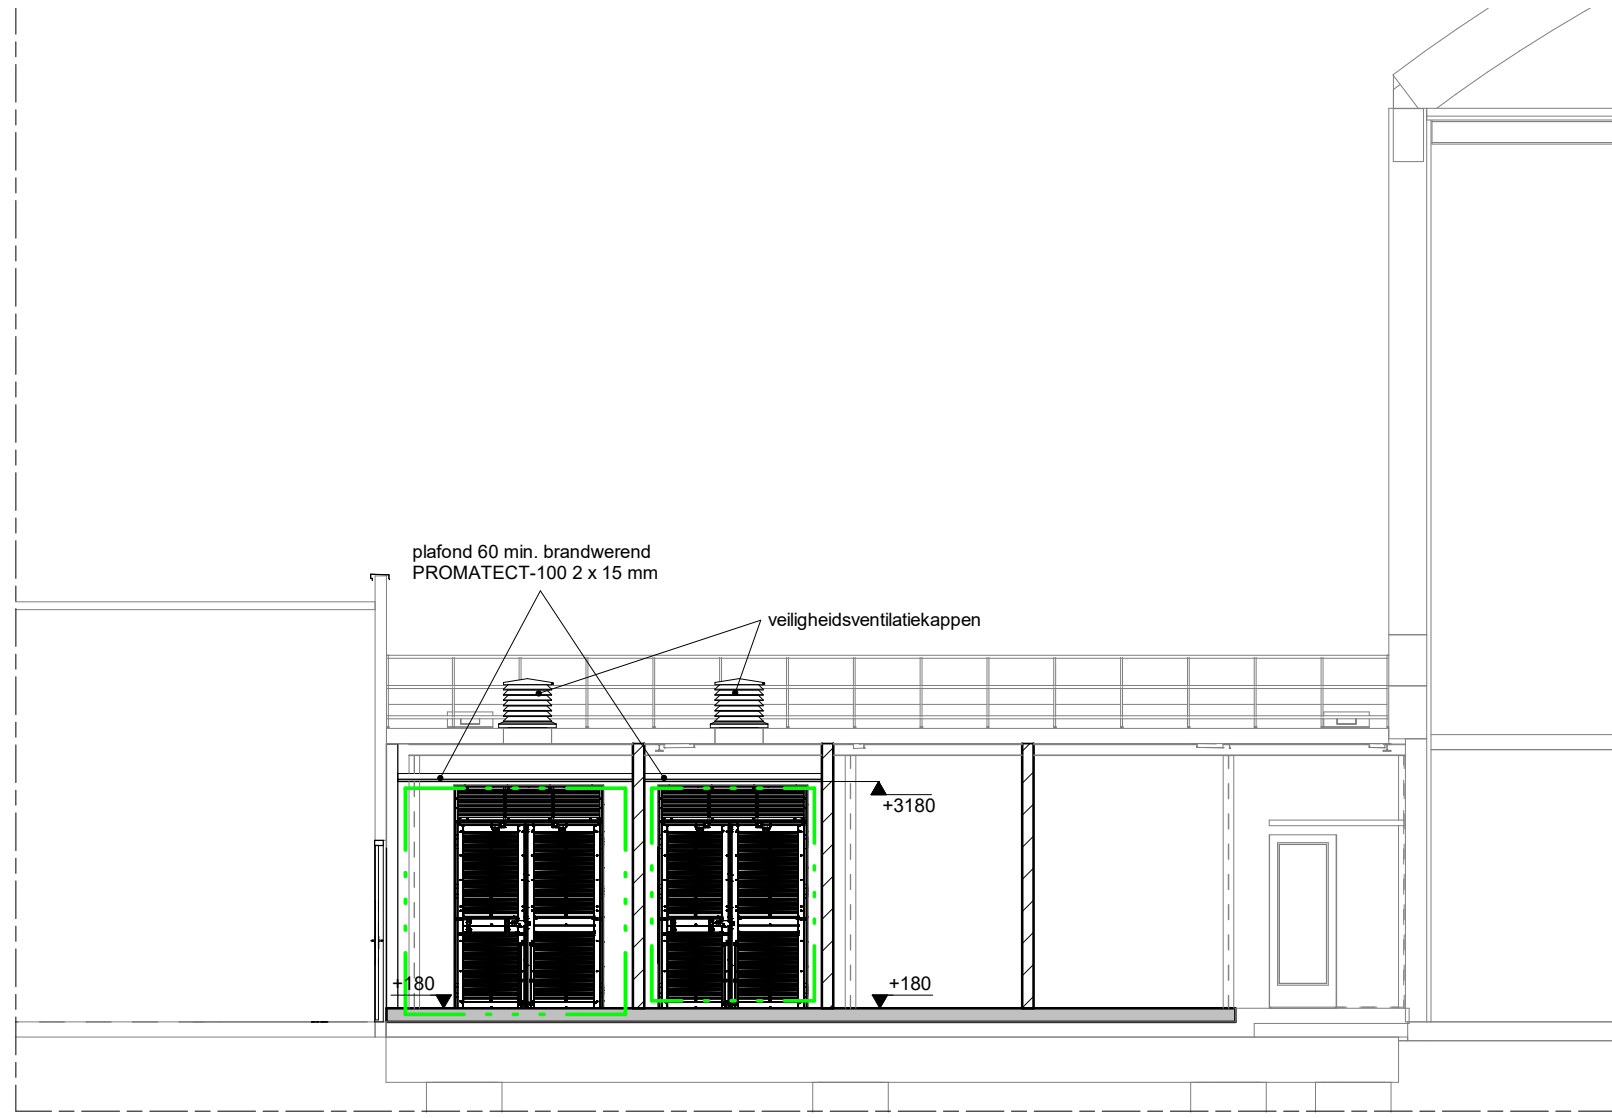


Doorsnede B-B




Doorsnede C-C

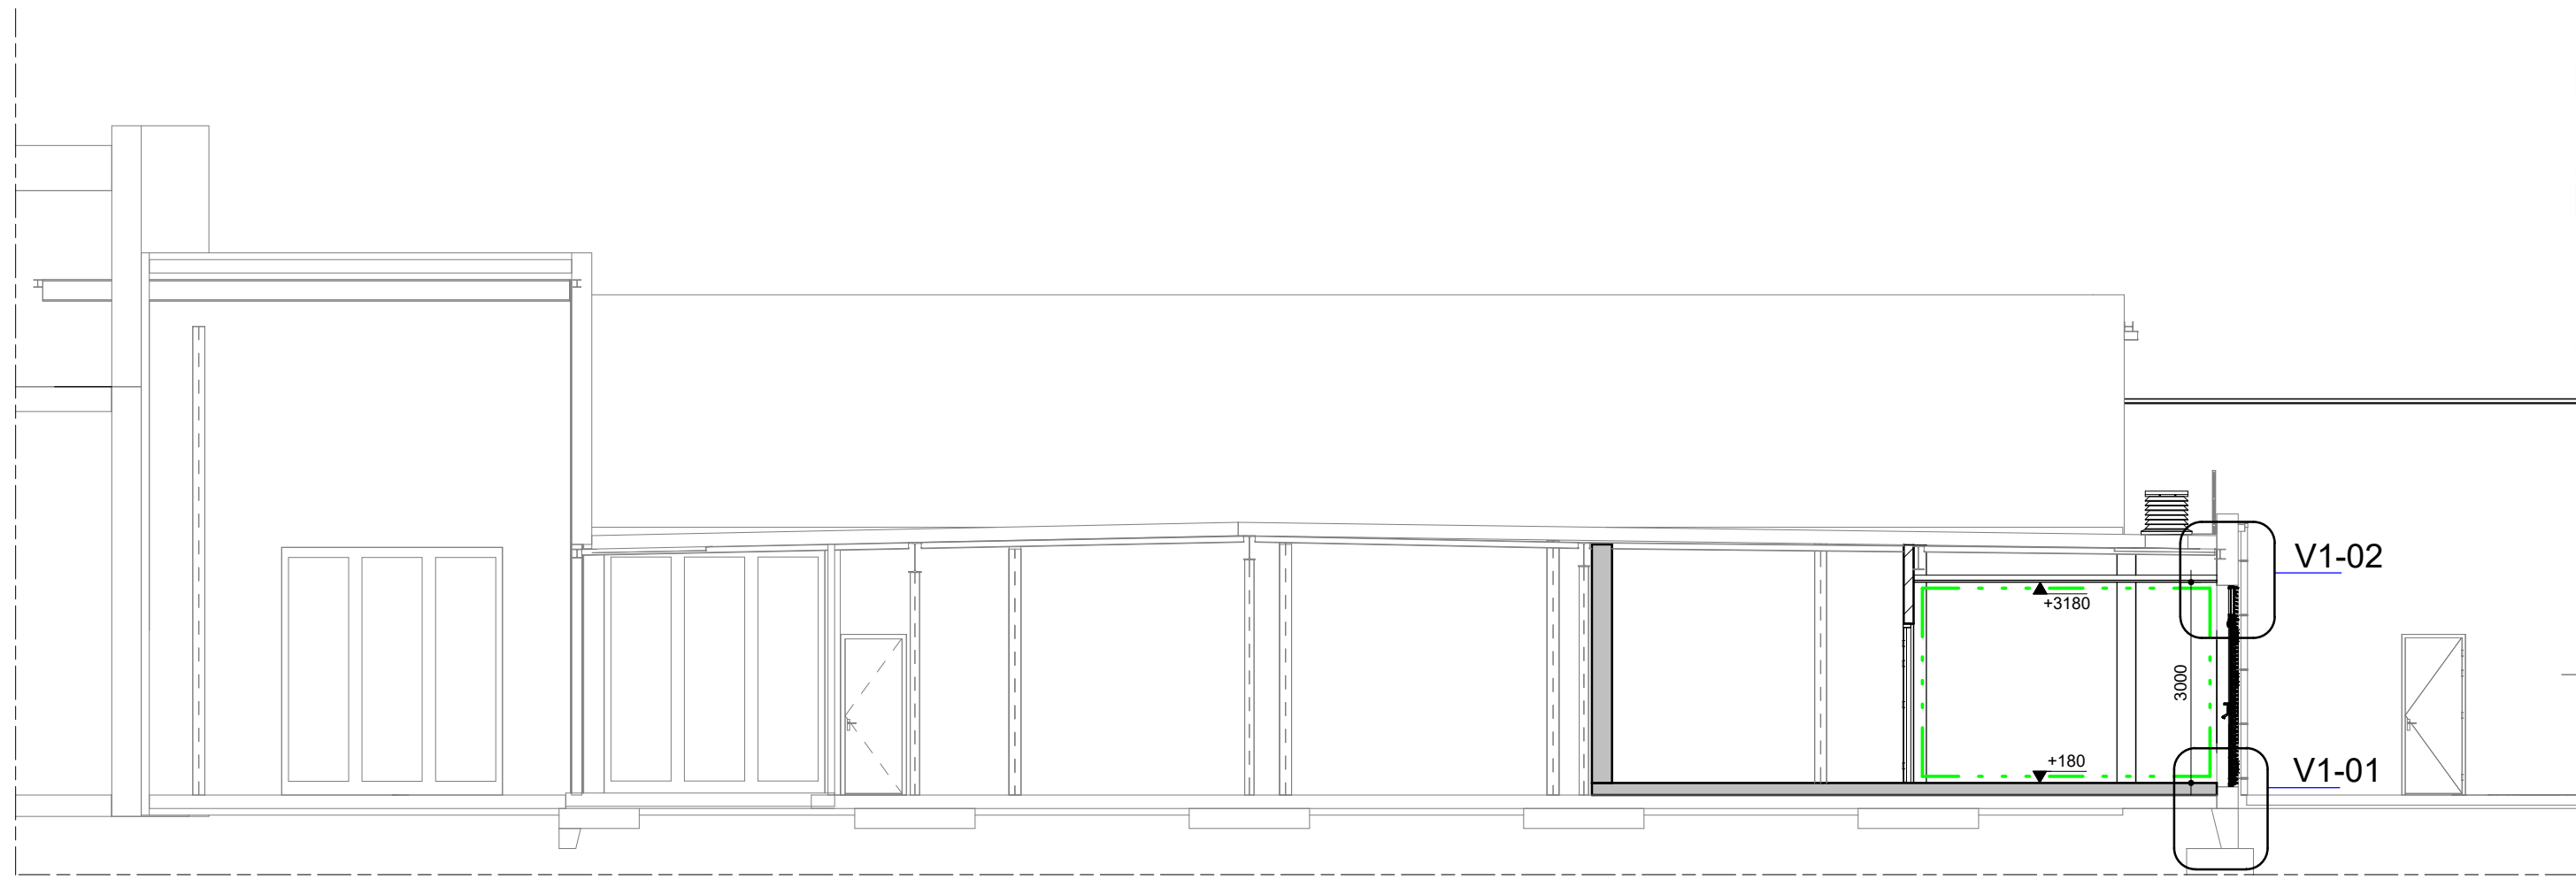


Doorsnede D-D

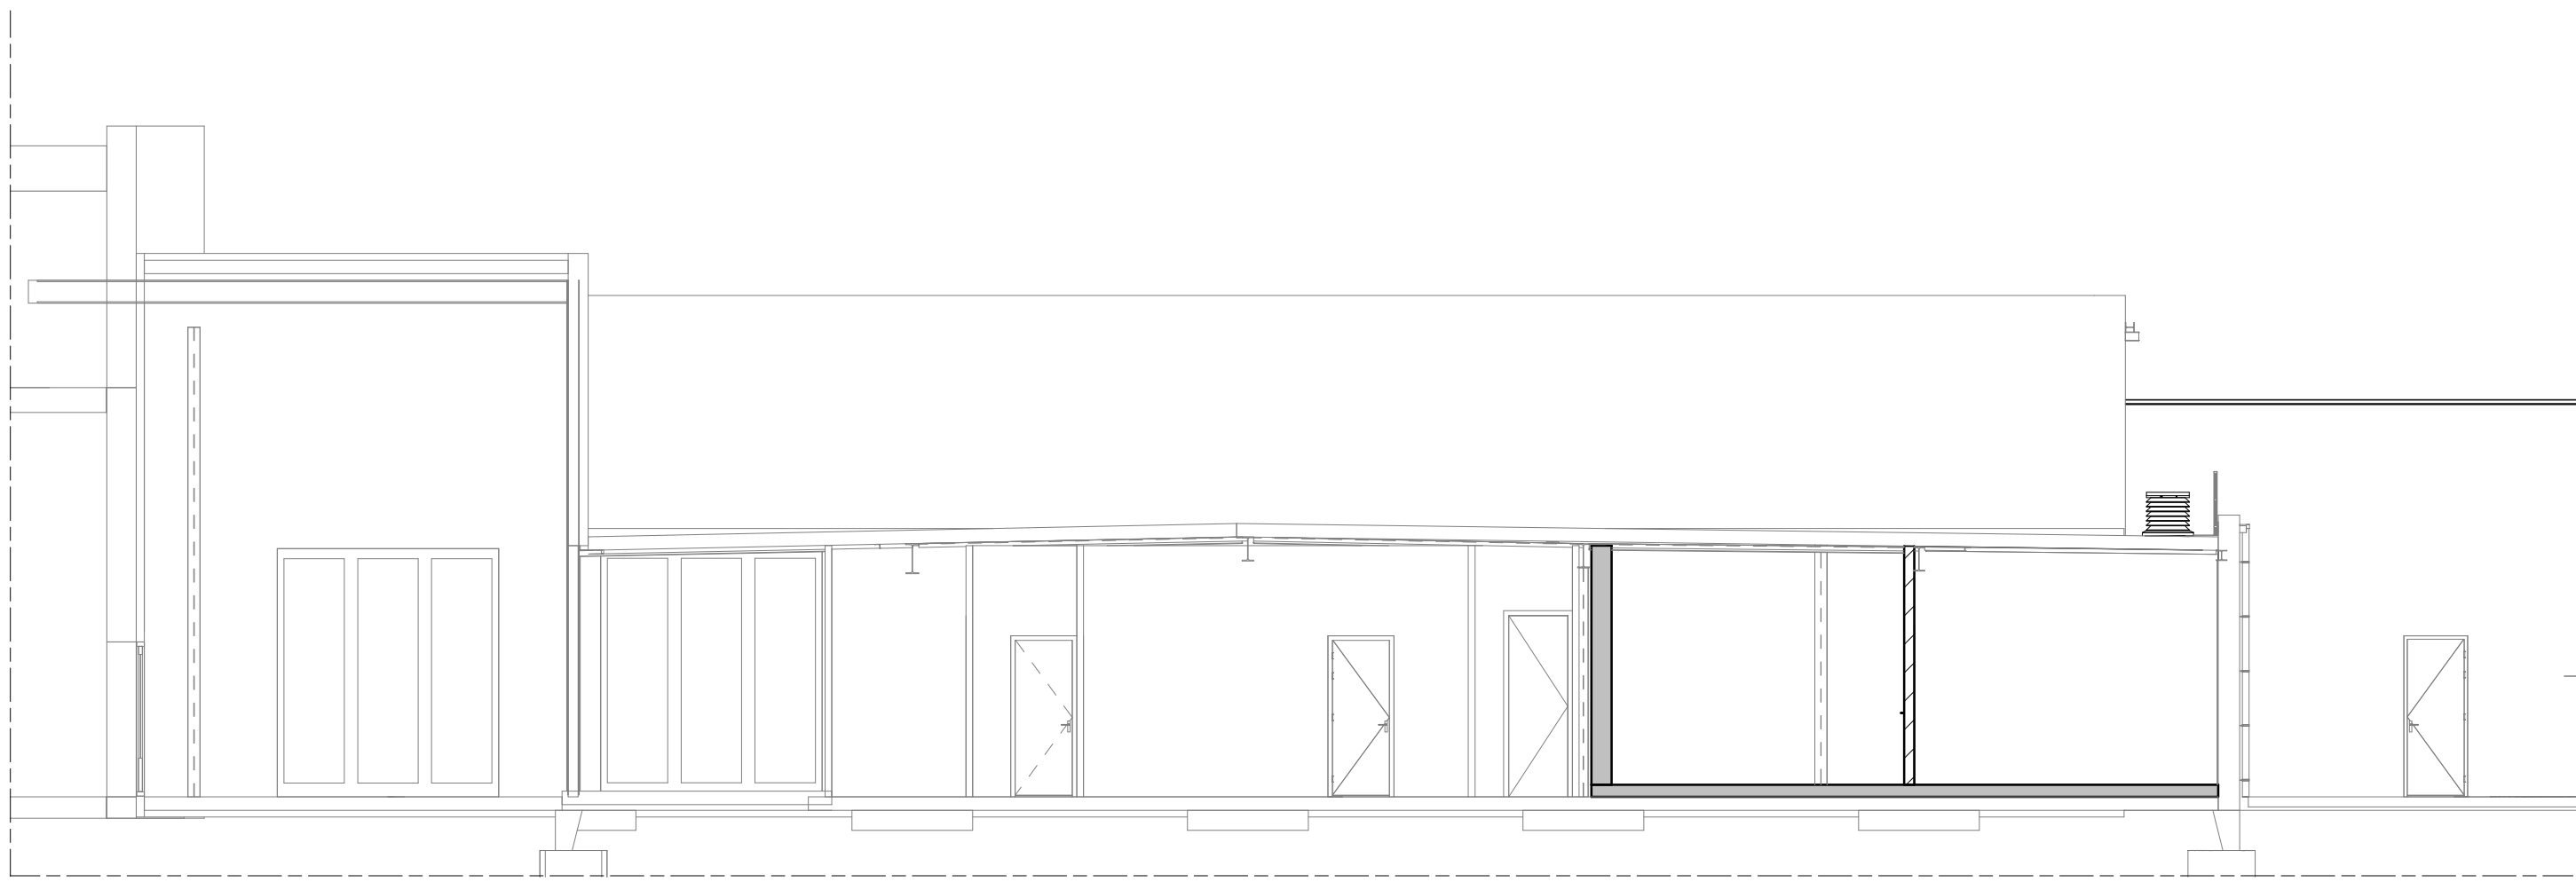


Doorsnede E-E

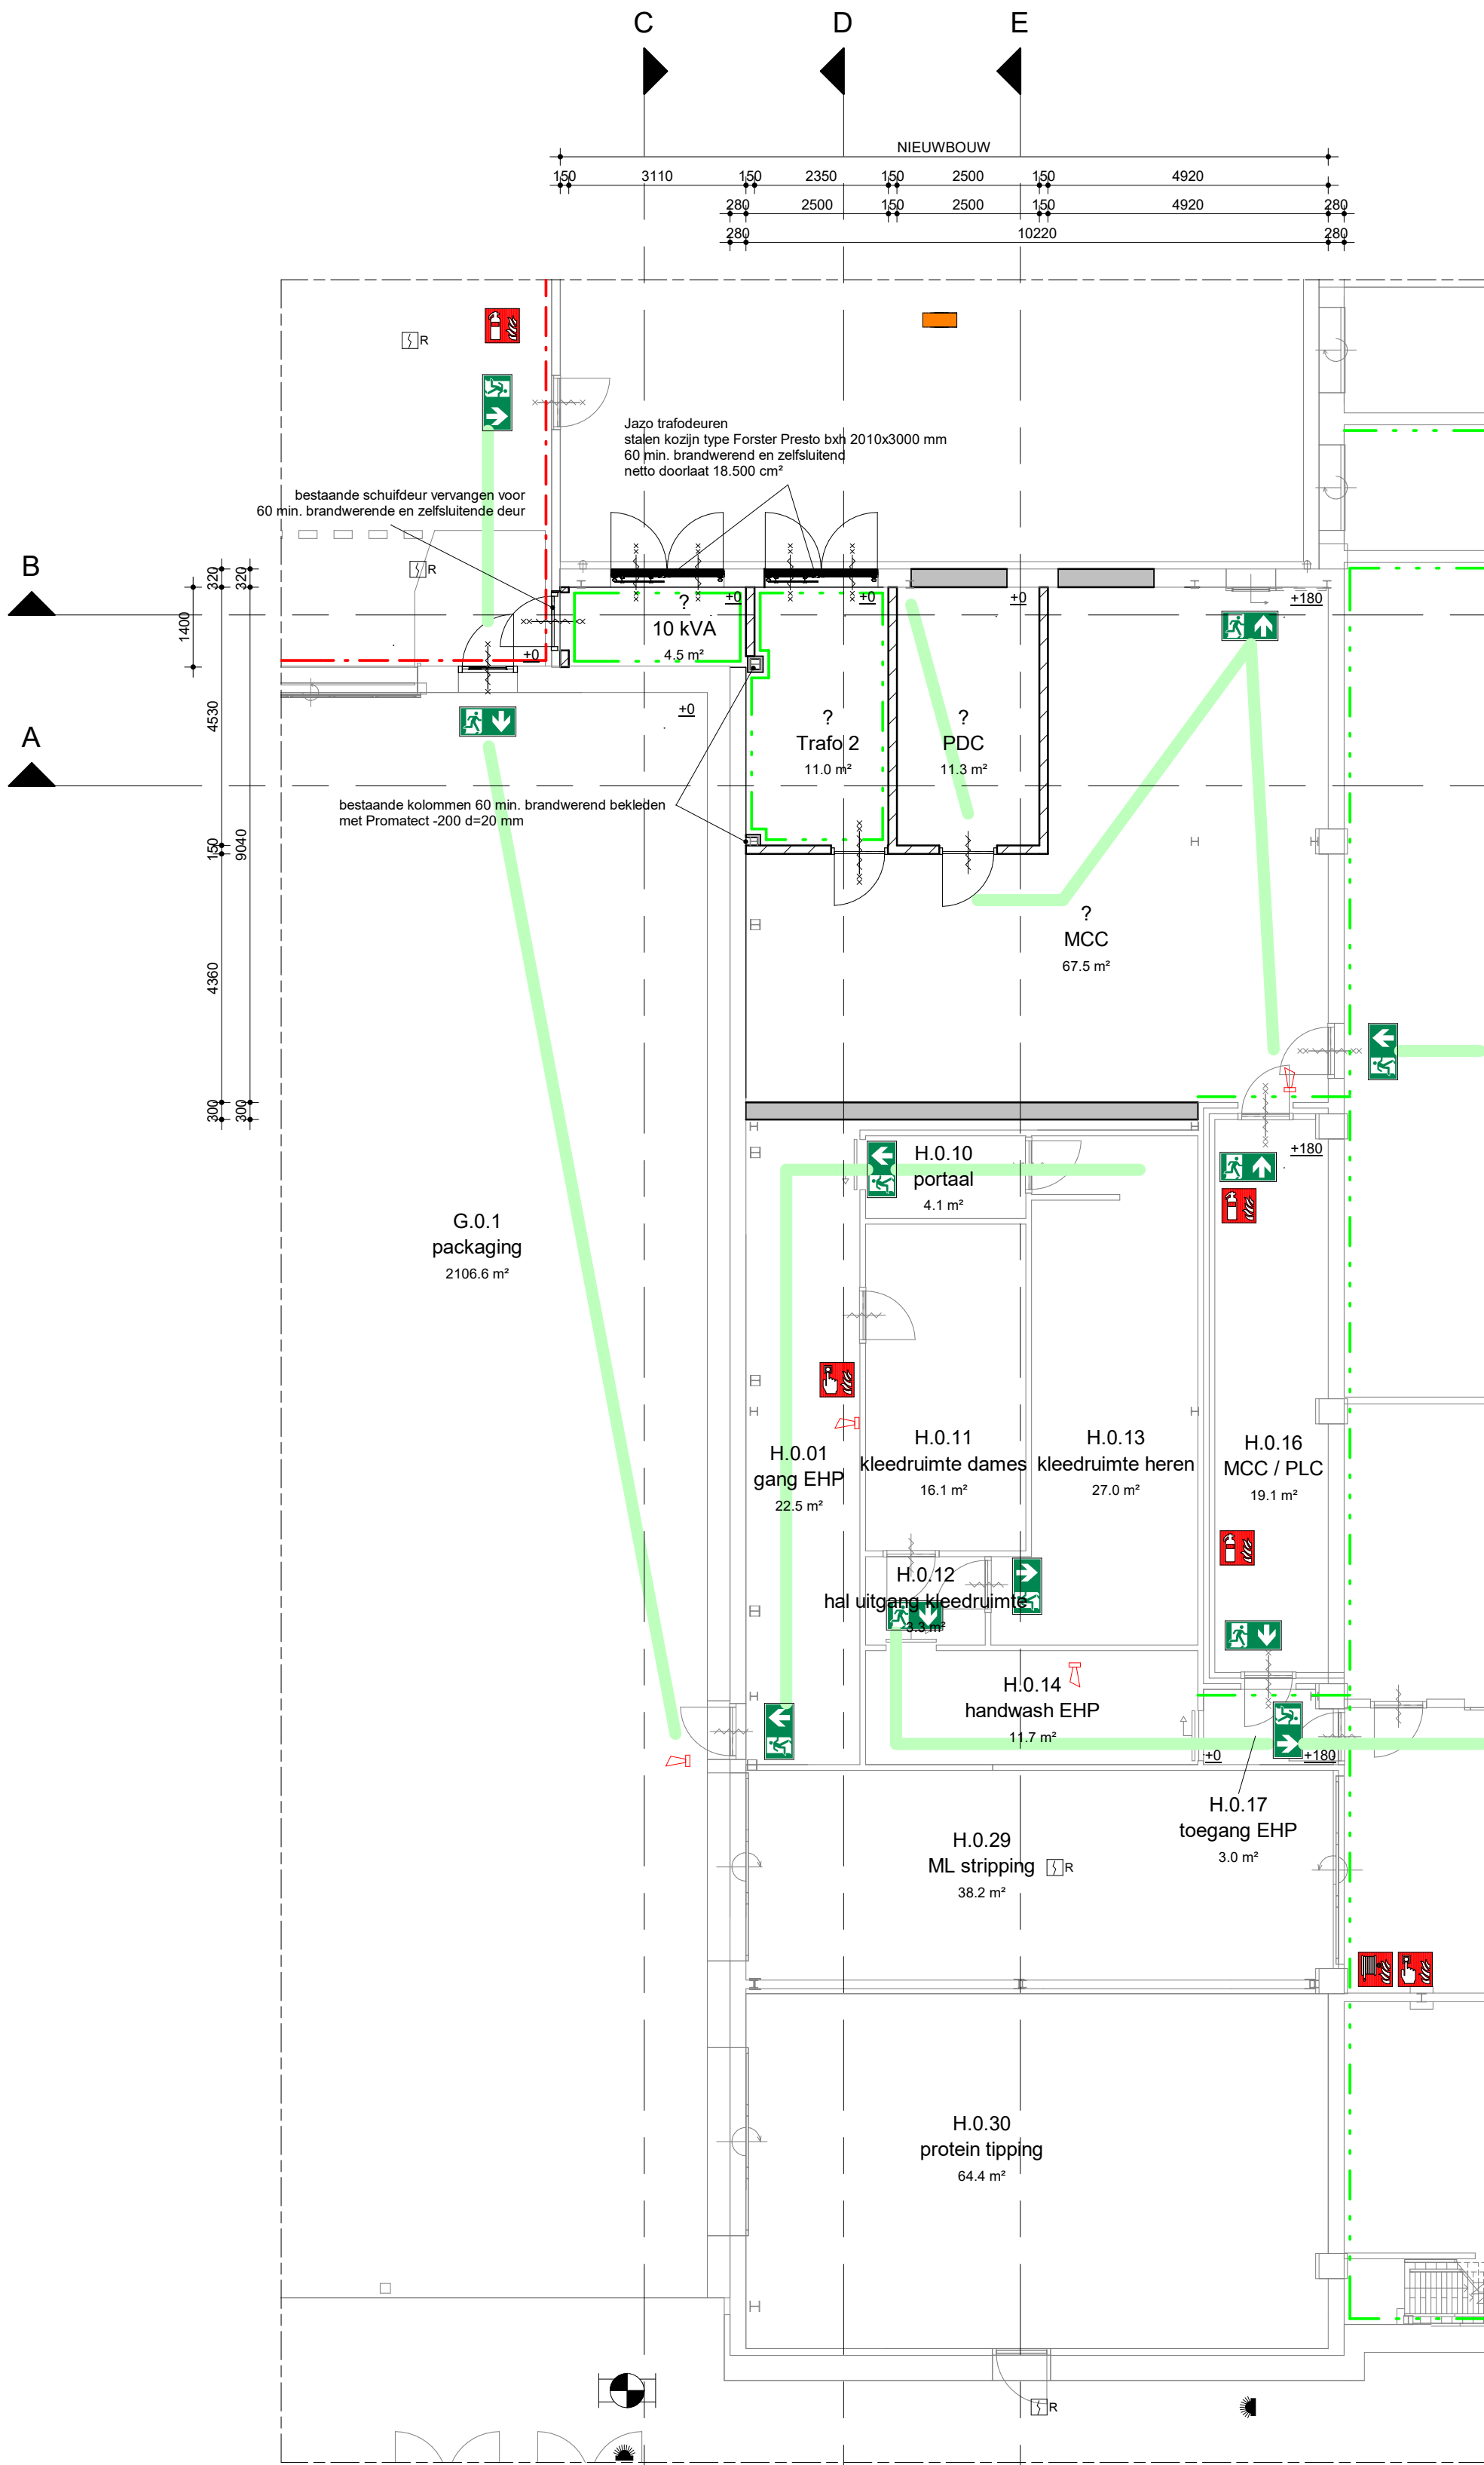


Begane grond 0+P

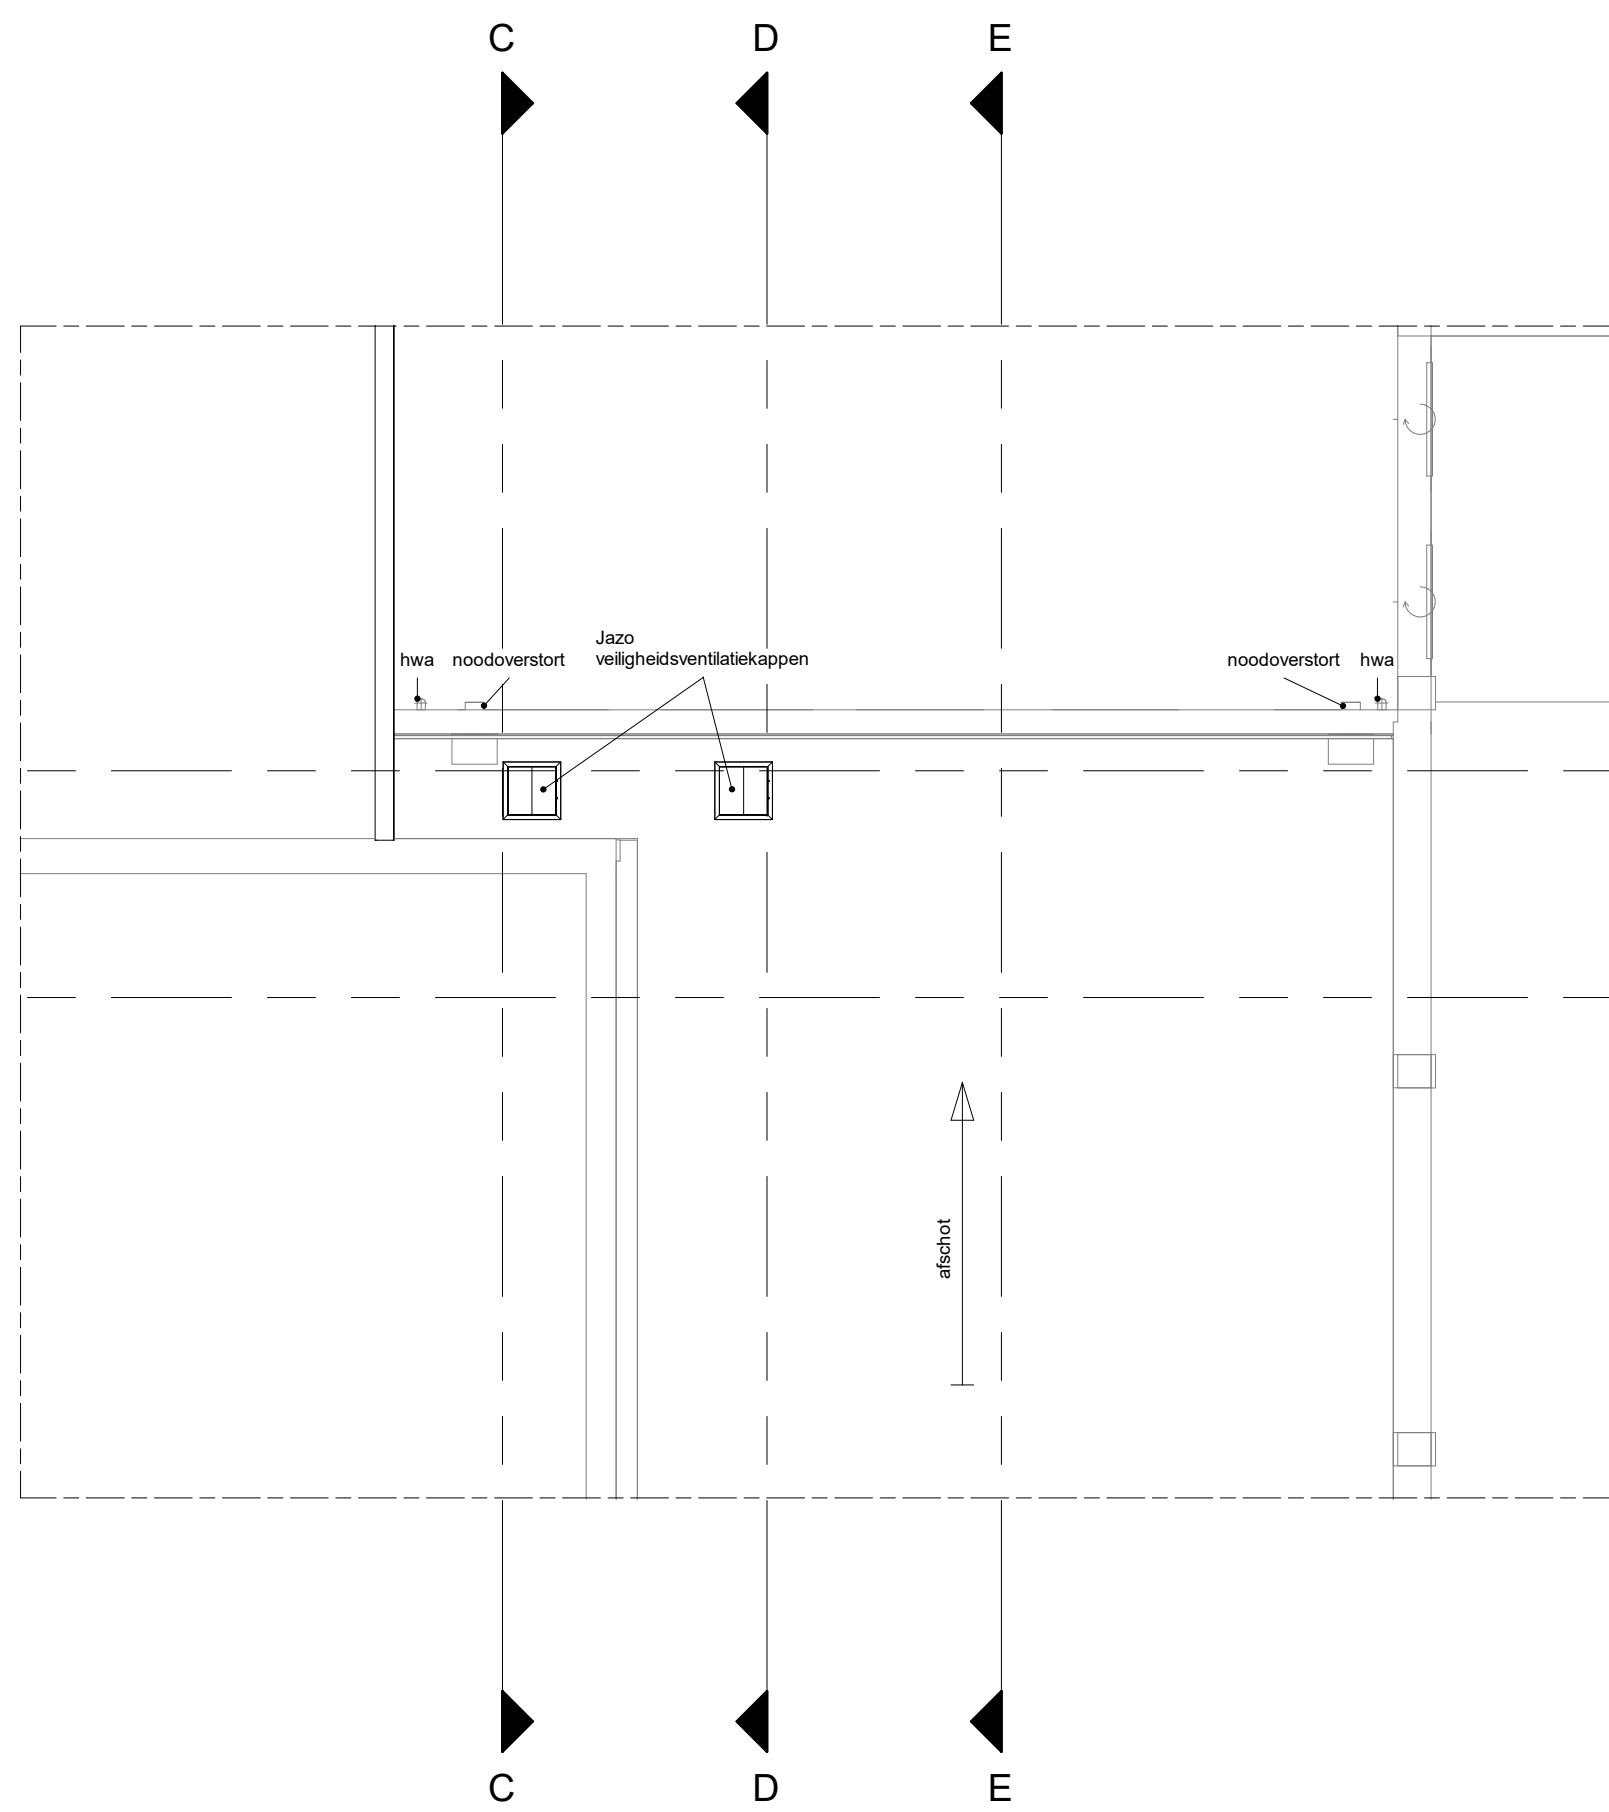


Dakaanzicht

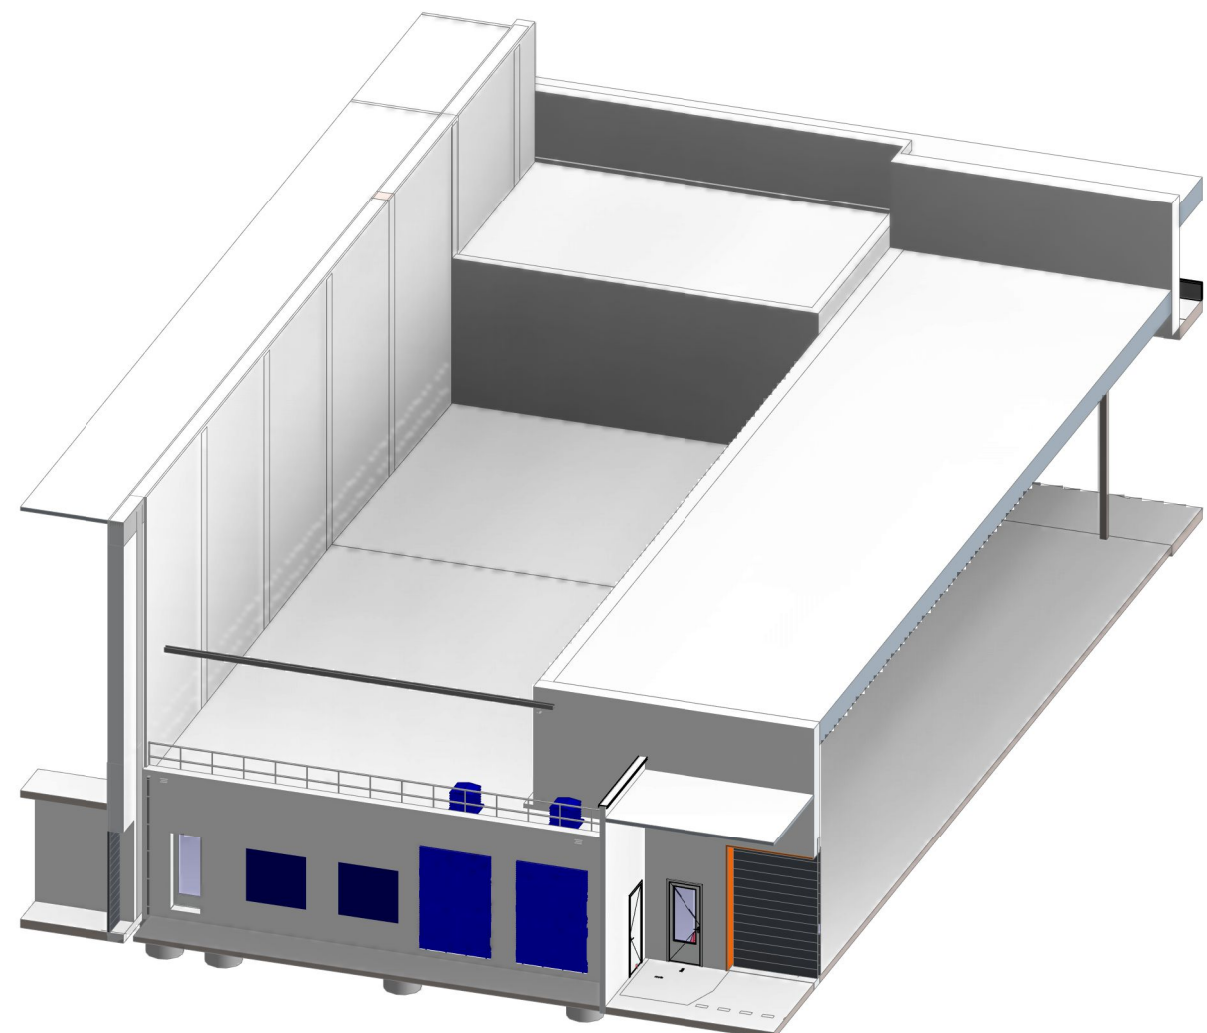

3D EHP tussenbouw

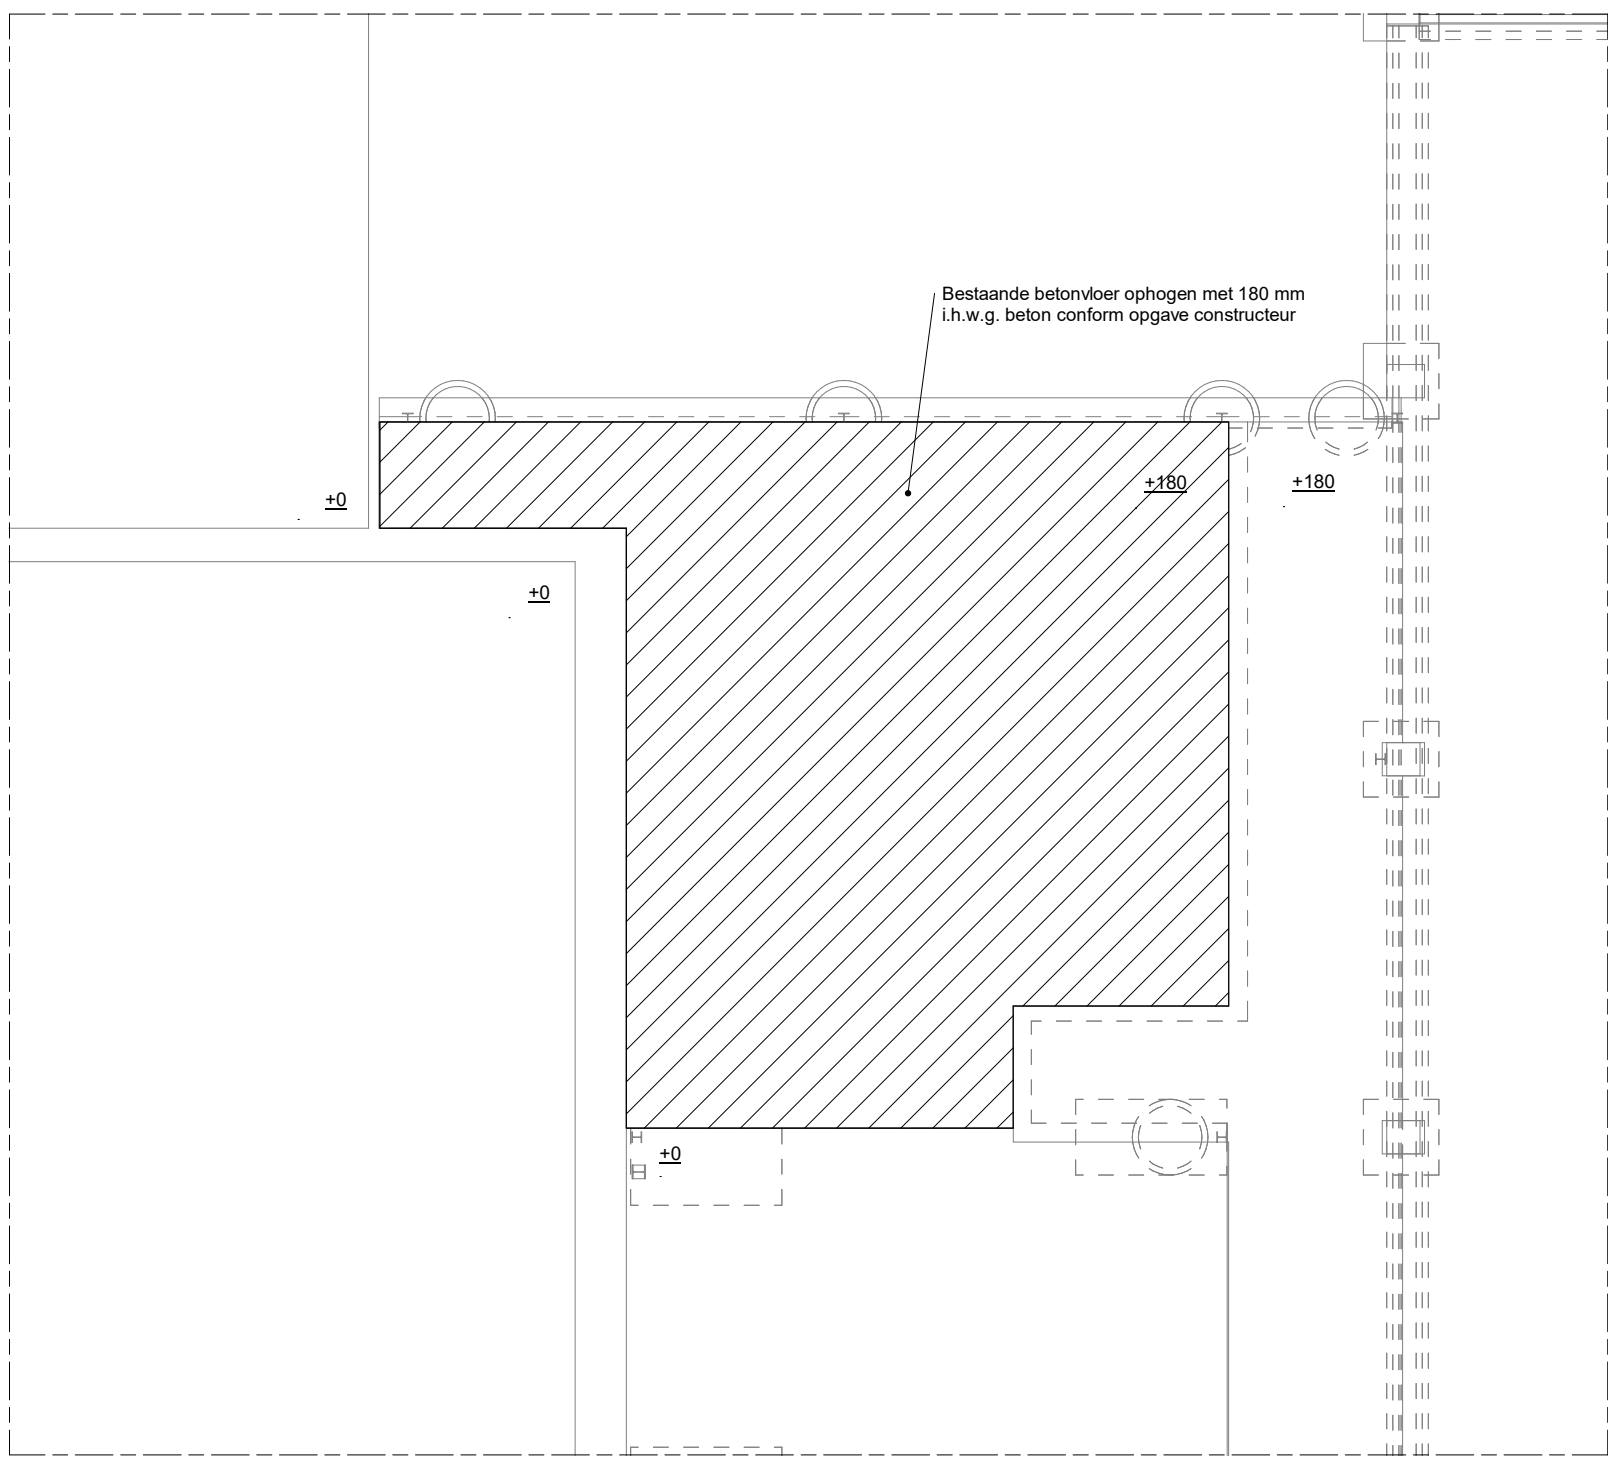

Constructie - Fundering

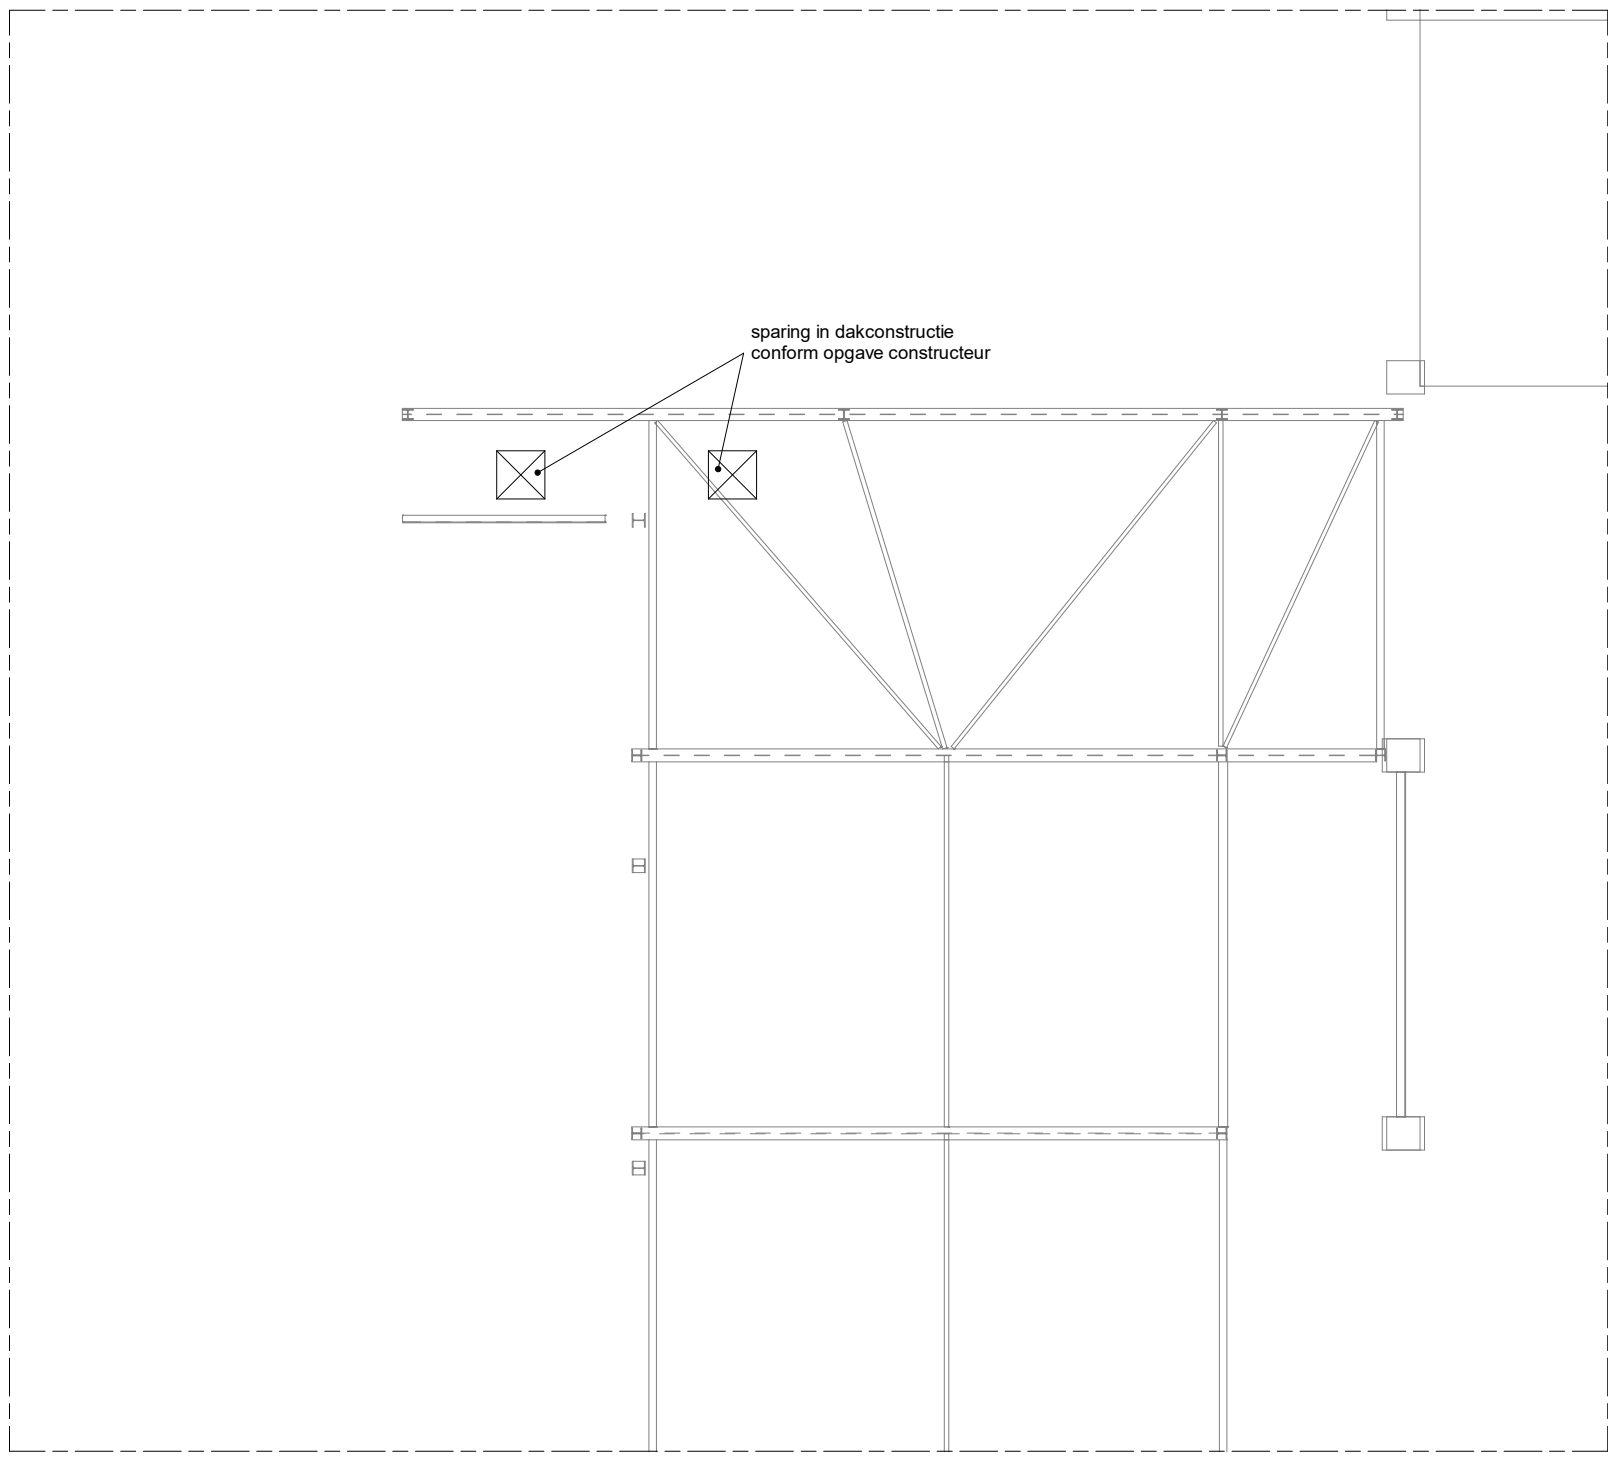


Constructie - Dakaanzicht

MATEN IN HET WERK TE CONTROLLEREN

RENVOOI	BOUWKUNDIG
bestaand	bestaand
nieuw	nieuw
kalkzandsteen vellingblokken (schoon werk), d=150 mm	

RENVOOI	(BRAND)VEILIGHEID
	INDUSTRIEFUNCTIE: vluchtroute bestaand <75 meter
	vluchtroute aanduiding
	vluchtroute
	brandslanghaspel
	handbrandmelder
	poederblusser
	brandscheiding, WBBO 30 min
	brandscheiding, WBBO 60 min
	zelfsluitend
	deur 30 min WBBO zelfsluitend
	deur 60 min WBBO zelfsluitend
	zonder hulpmiddelen te openen
	rookmelder
	noodverlichting conform wetgeving, 1 lux op vloer niveau
	slow whoop
	neven indicator

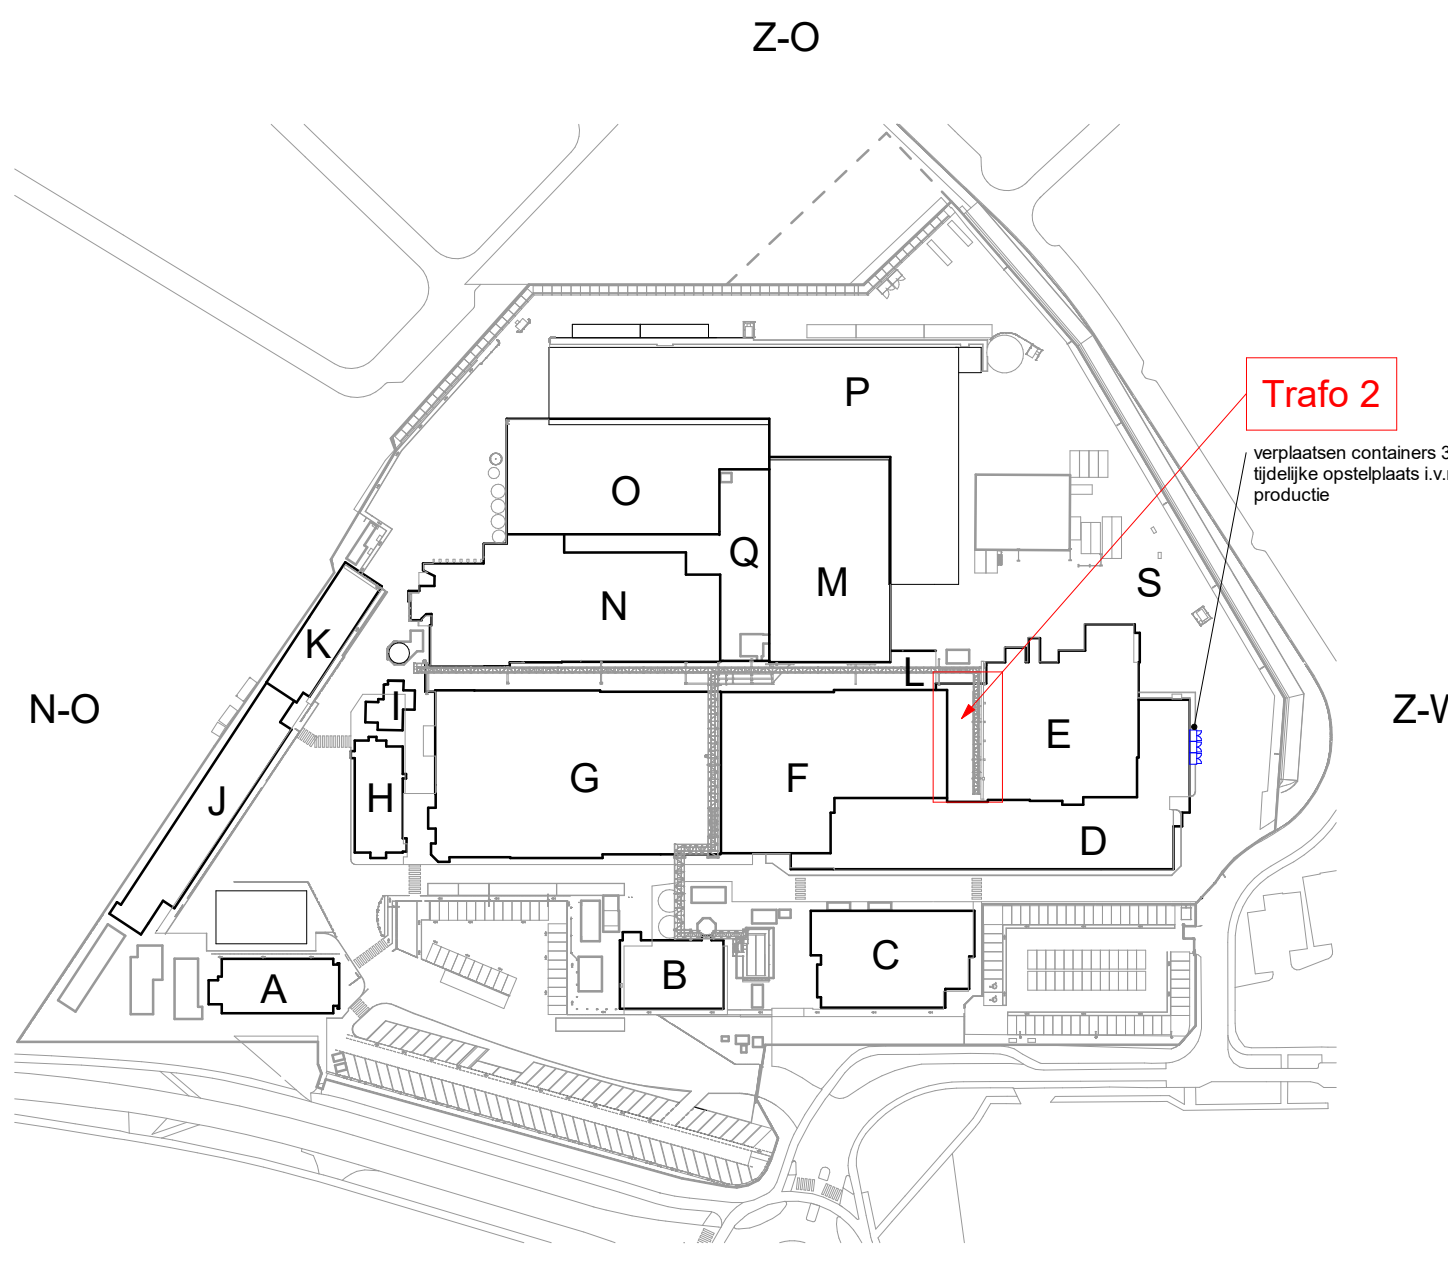

RENVOOI	KADASTRAAL BEKEND
Gemeente	Nunspeet
Sectie	A
Nummer	2183 / 5469 / 5474 / 3375 / 3376 / 3377

DEFINITIEF ONTWERP

Gebouwdel E: EHP

KIENHUIS
BOUWMANAGEMENT

projectnr. : 20_014
projectleider : ing. R. Rikhof
ass.proj.leider :
tekenaar : T. Oude Avenhuis



plan : Verplaatsen van Bron 16
opdrachtgever: Nestlé, Nunspeet
onderwerp : Gevels, doorneden, plattegrond, 3D
formaat : A0
schaal : 1:100
datum : 23-04-2021
blad : E_AO-01