



Zuid-Oost gevel

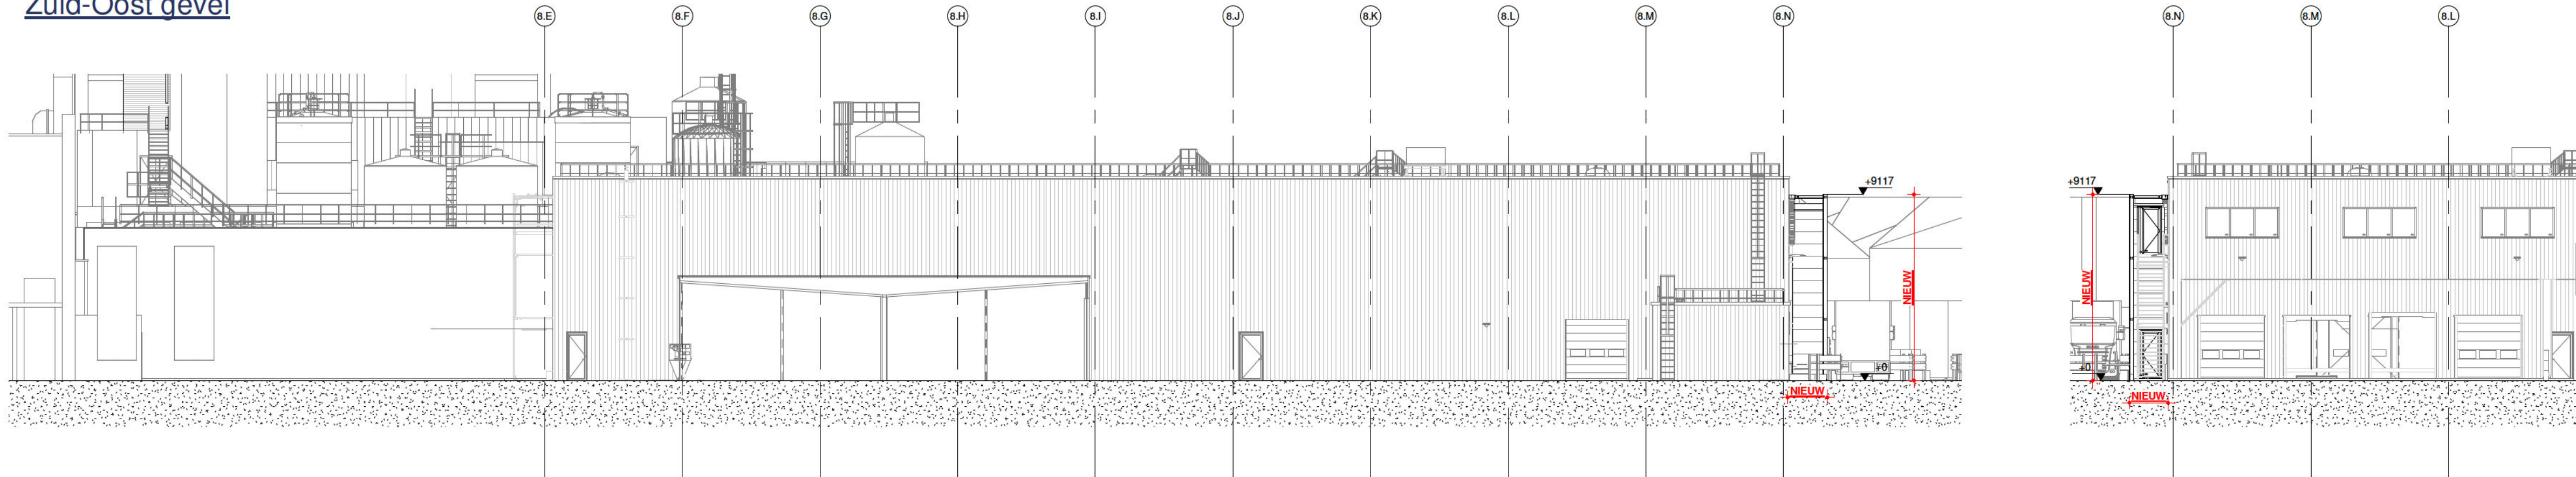


Zuid-West gevel

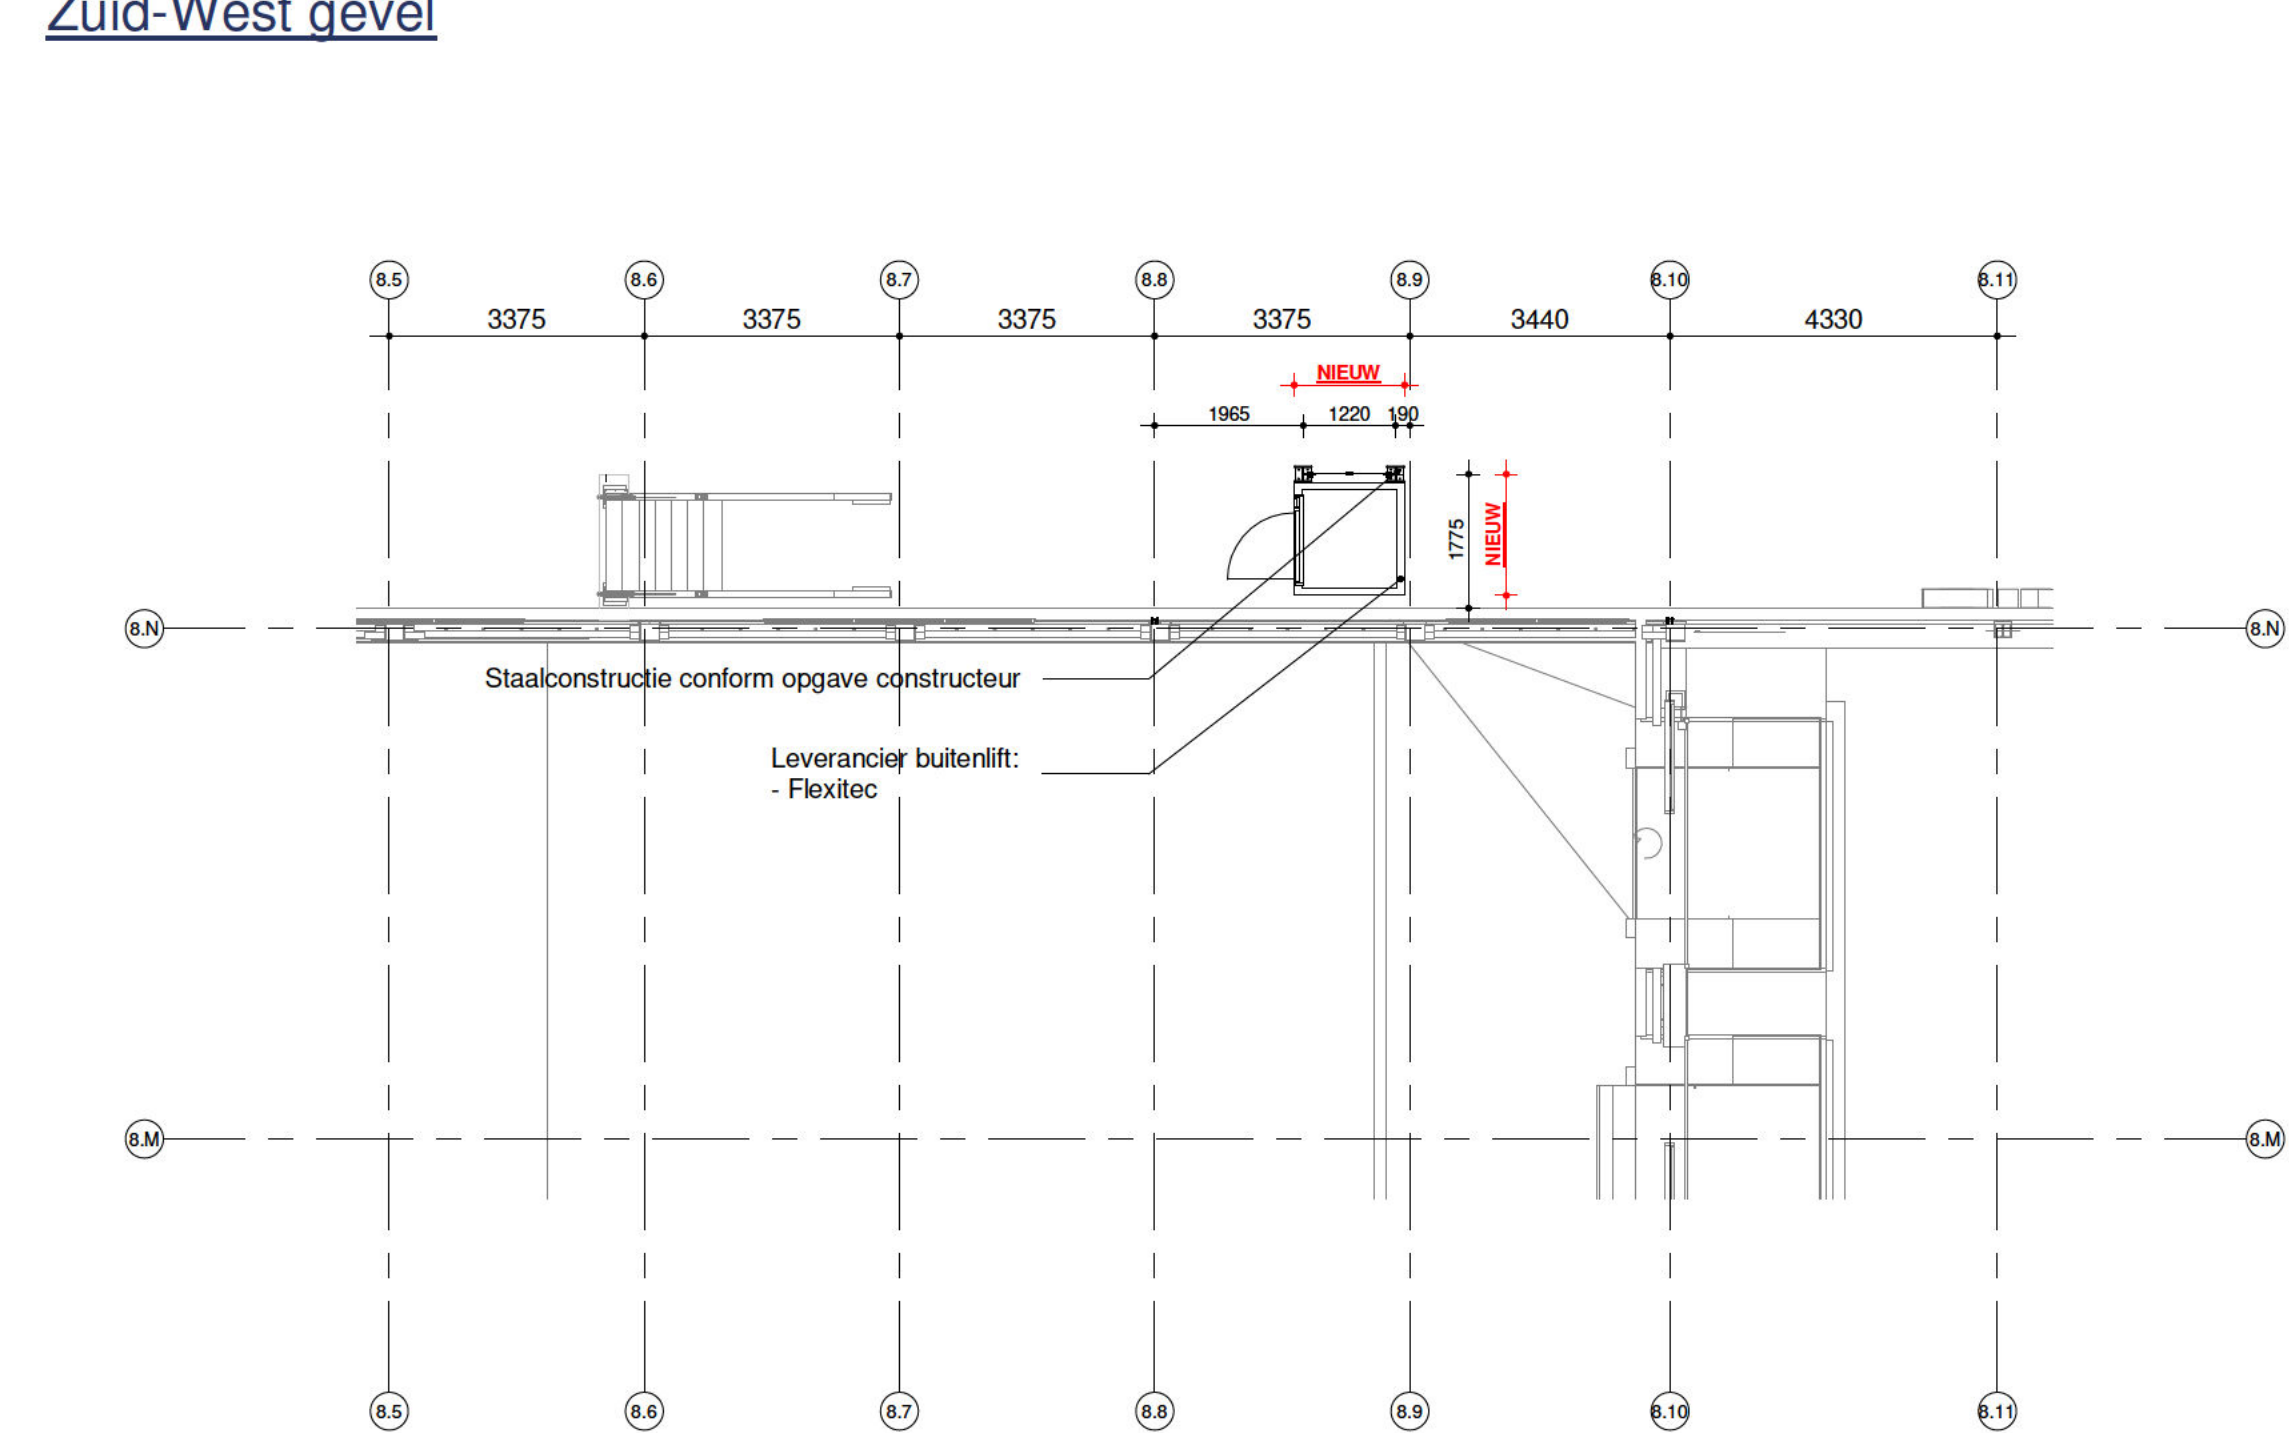

Noord-Oost gevel




3D View 1

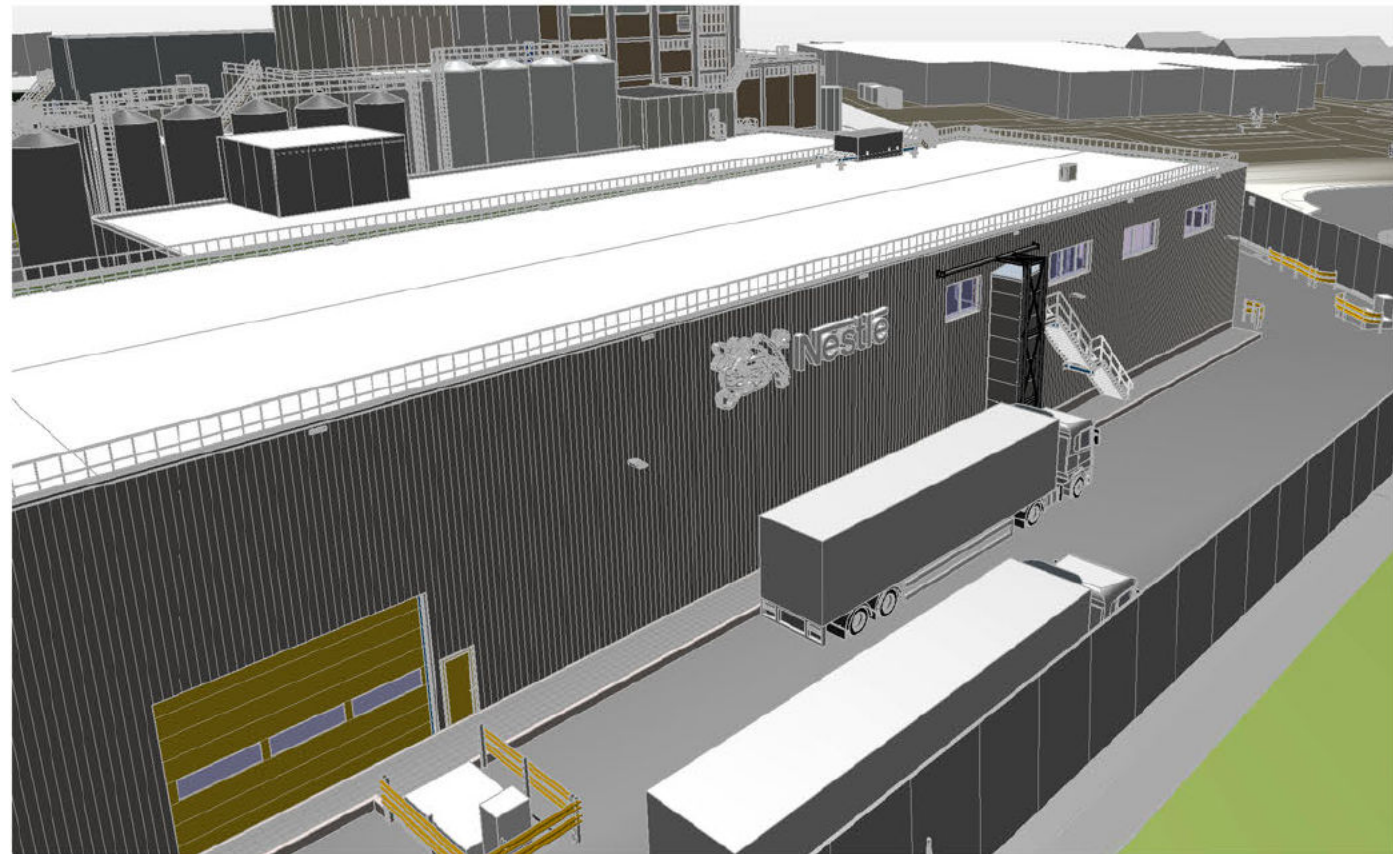

3D View 2

RENVOOI	KLEURSTAAT	
Staalkonstr.	Staal	Thermisch verzinkt
Lift wanden	Sandwichpanelen	RAL 9007
Lift deuren	Aluminium	RAL 9007

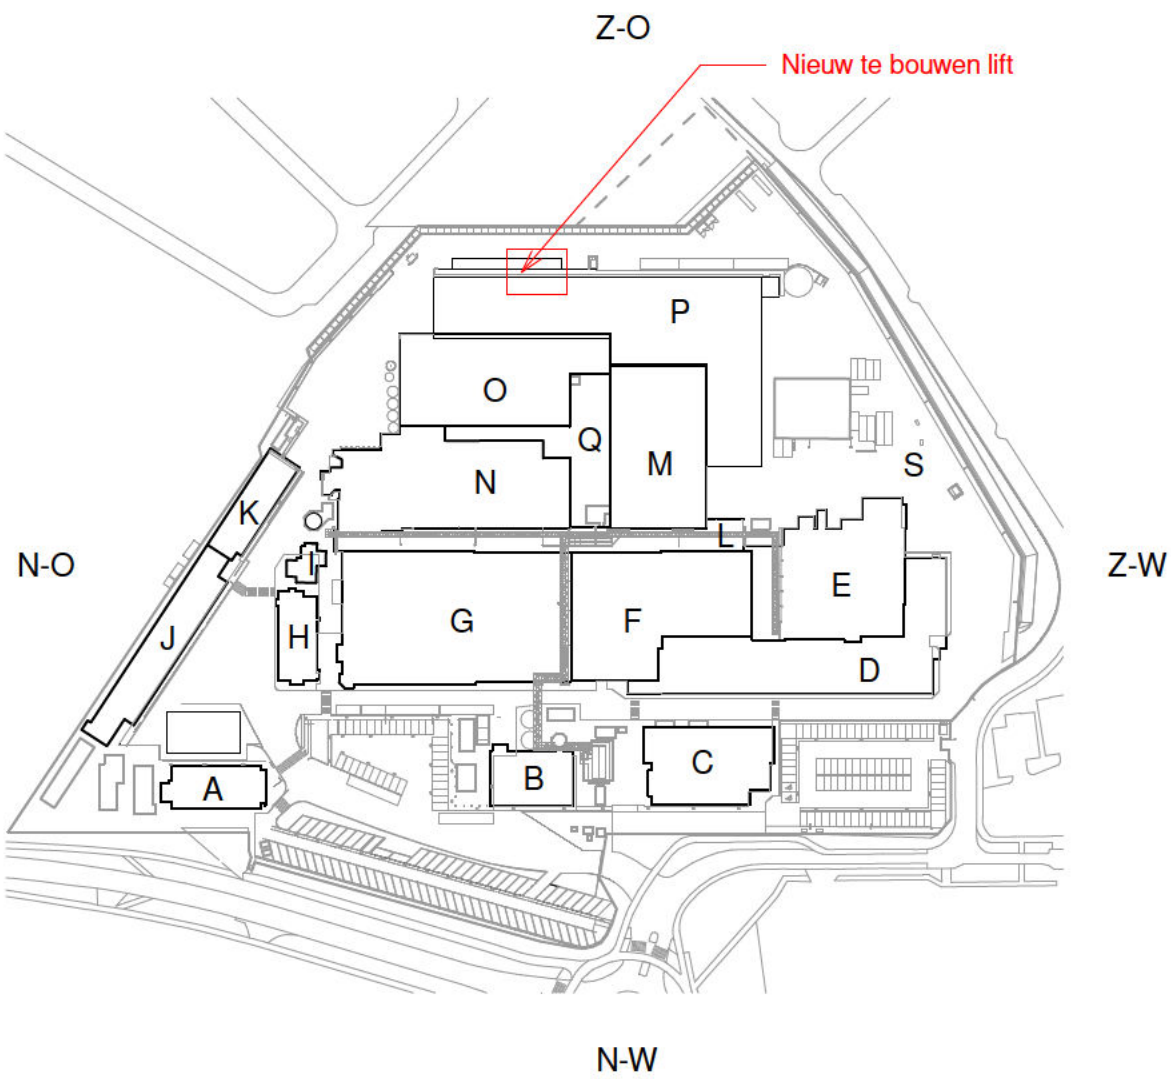

Begane grond

RENVOOI	KADAstraal BEKEND	
Gemeente	: Nunspeet	
Sectie	: A	
Nummer	: 2183 / 5469 / 5474 / 3375 / 2276 / 3377	

DEFINITIEF ONTWERP

AANVRAAG OMGEVINGSVERGUNNING



projectnr. : 13_081-12
projectleider :
ass.proj.leider :
tekenaar :

plan : Buitenlift Warehouse
opdrachtgever: Nestlé, Nunspeet
onderwerp : Plattegrond en Gevels

formaat : A1
schaal : 1:200
datum : 08-09-2022
blad : P_AO-01-c

gewijzigd:
a : 16-09-2022 KP
b : 20-09-2022 KP
c : 26-09-2022 KP

