



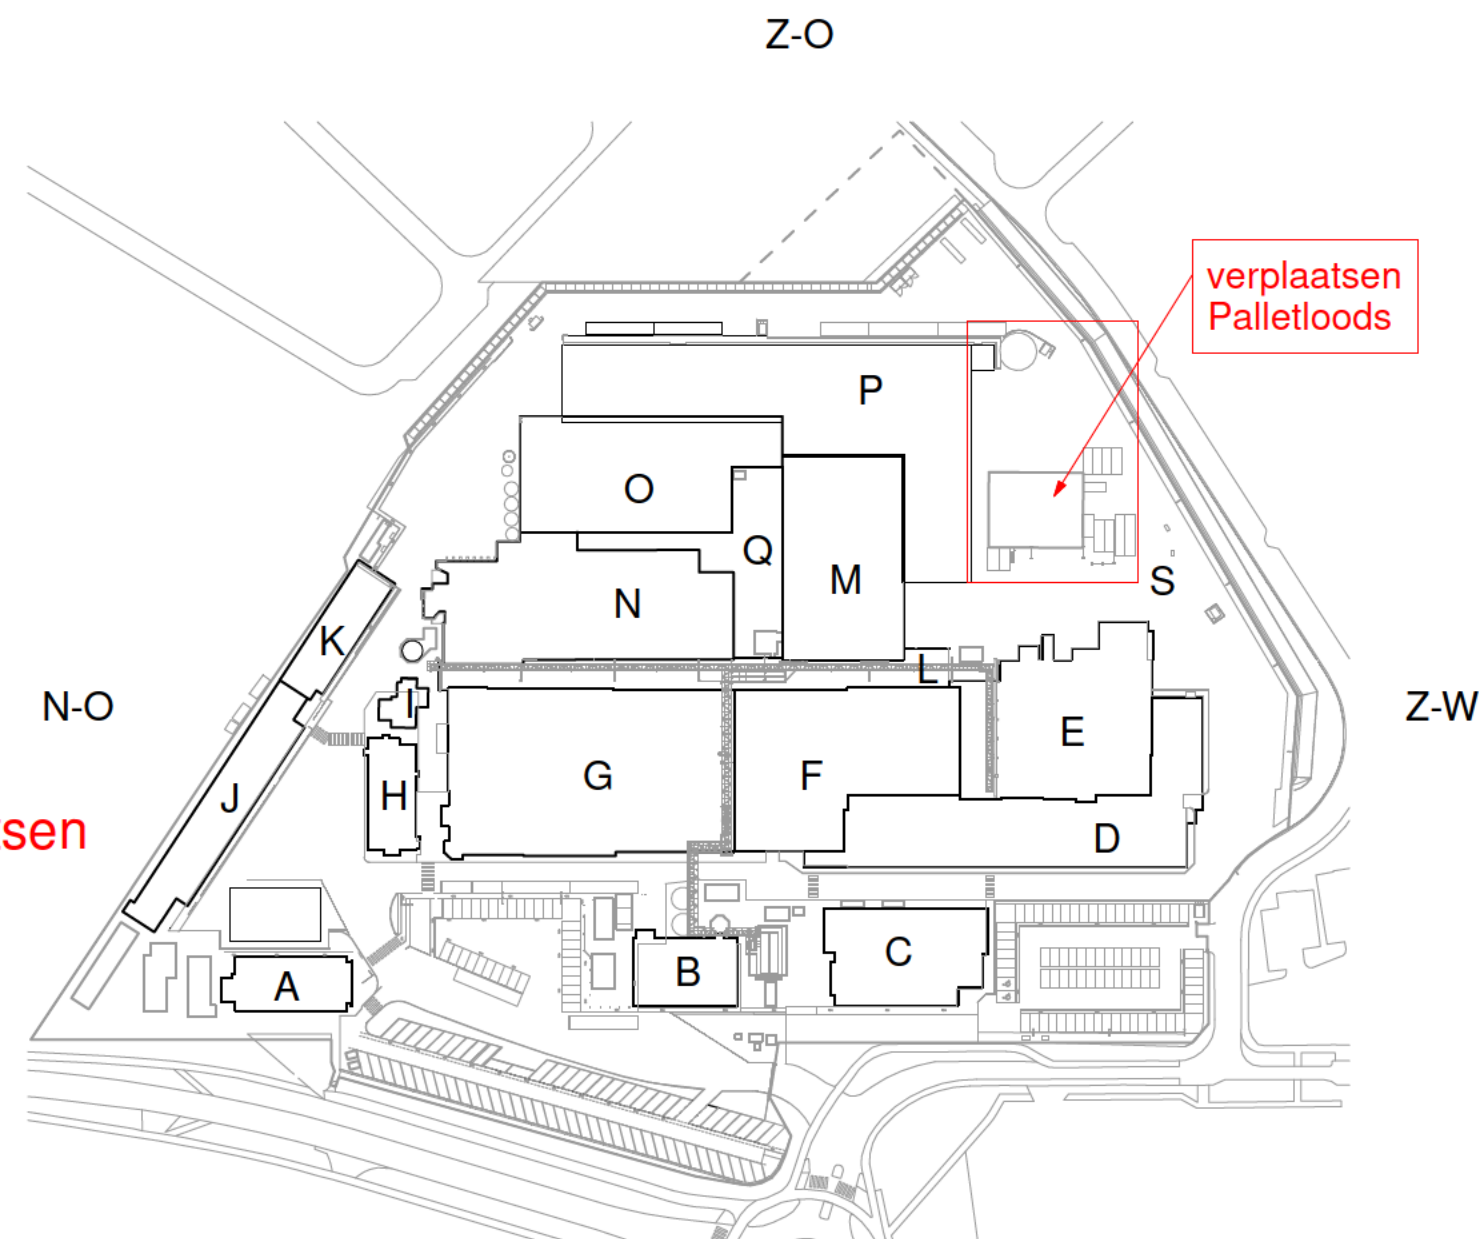

SCHETS ONTWERP

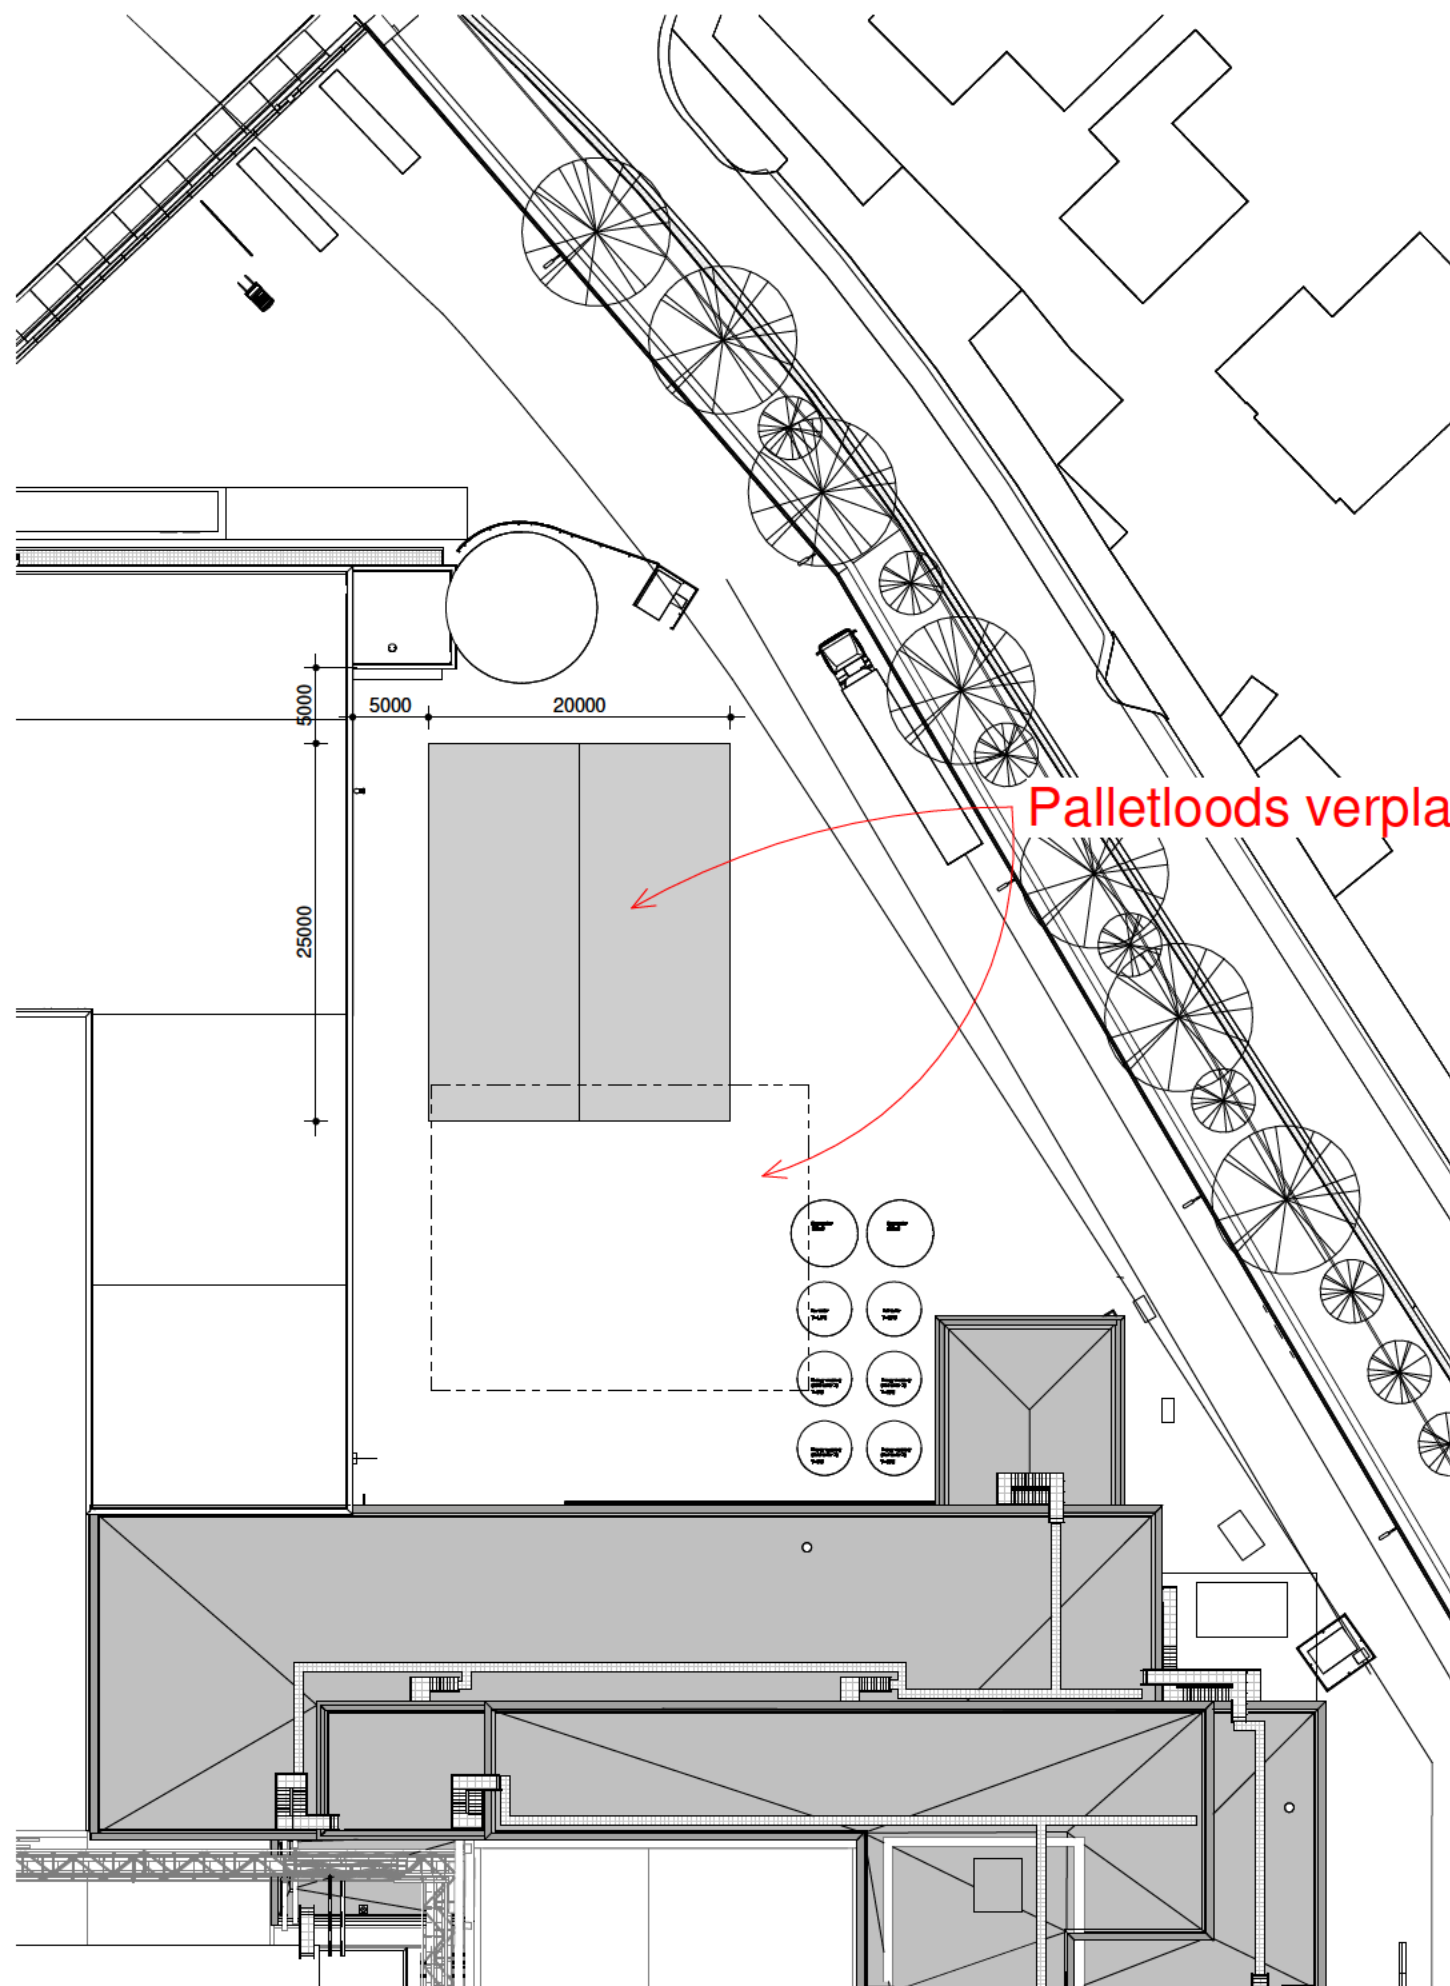

plan : Verplaatsen van Palletloods

opdrachtgever: Nestlé, Nunspeet

onderwerp : Terrein tekening

projectnr. : 20_014

projectleider : [REDACTED]

ass.proj.leider: -

tekenaar : [REDACTED]

formaat : A3

schaal : 1:500

datum : 13-01-2022

blad : S11_SO-10

gewijzigd:

