




**SITUATIE**  
schaal 1:200

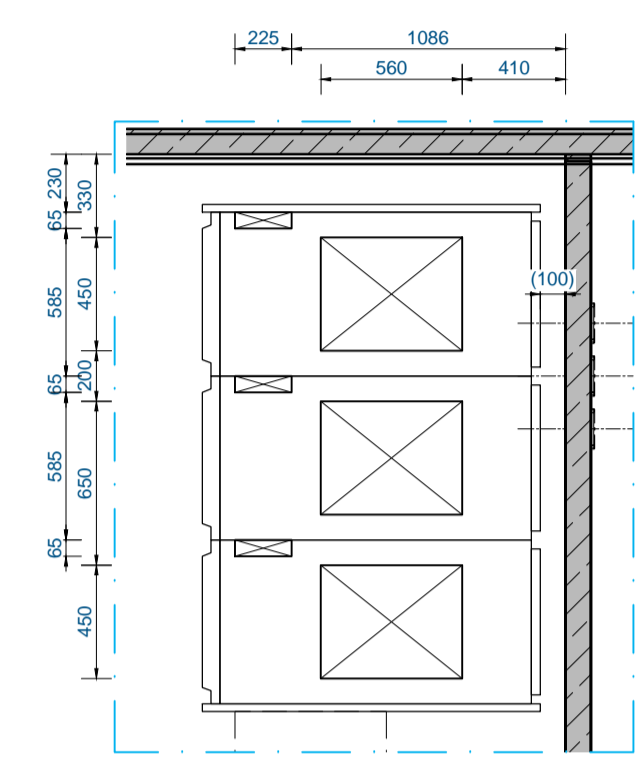


**DETAIL 1 - ABB Unigear ZS1**  
schaal 1:30

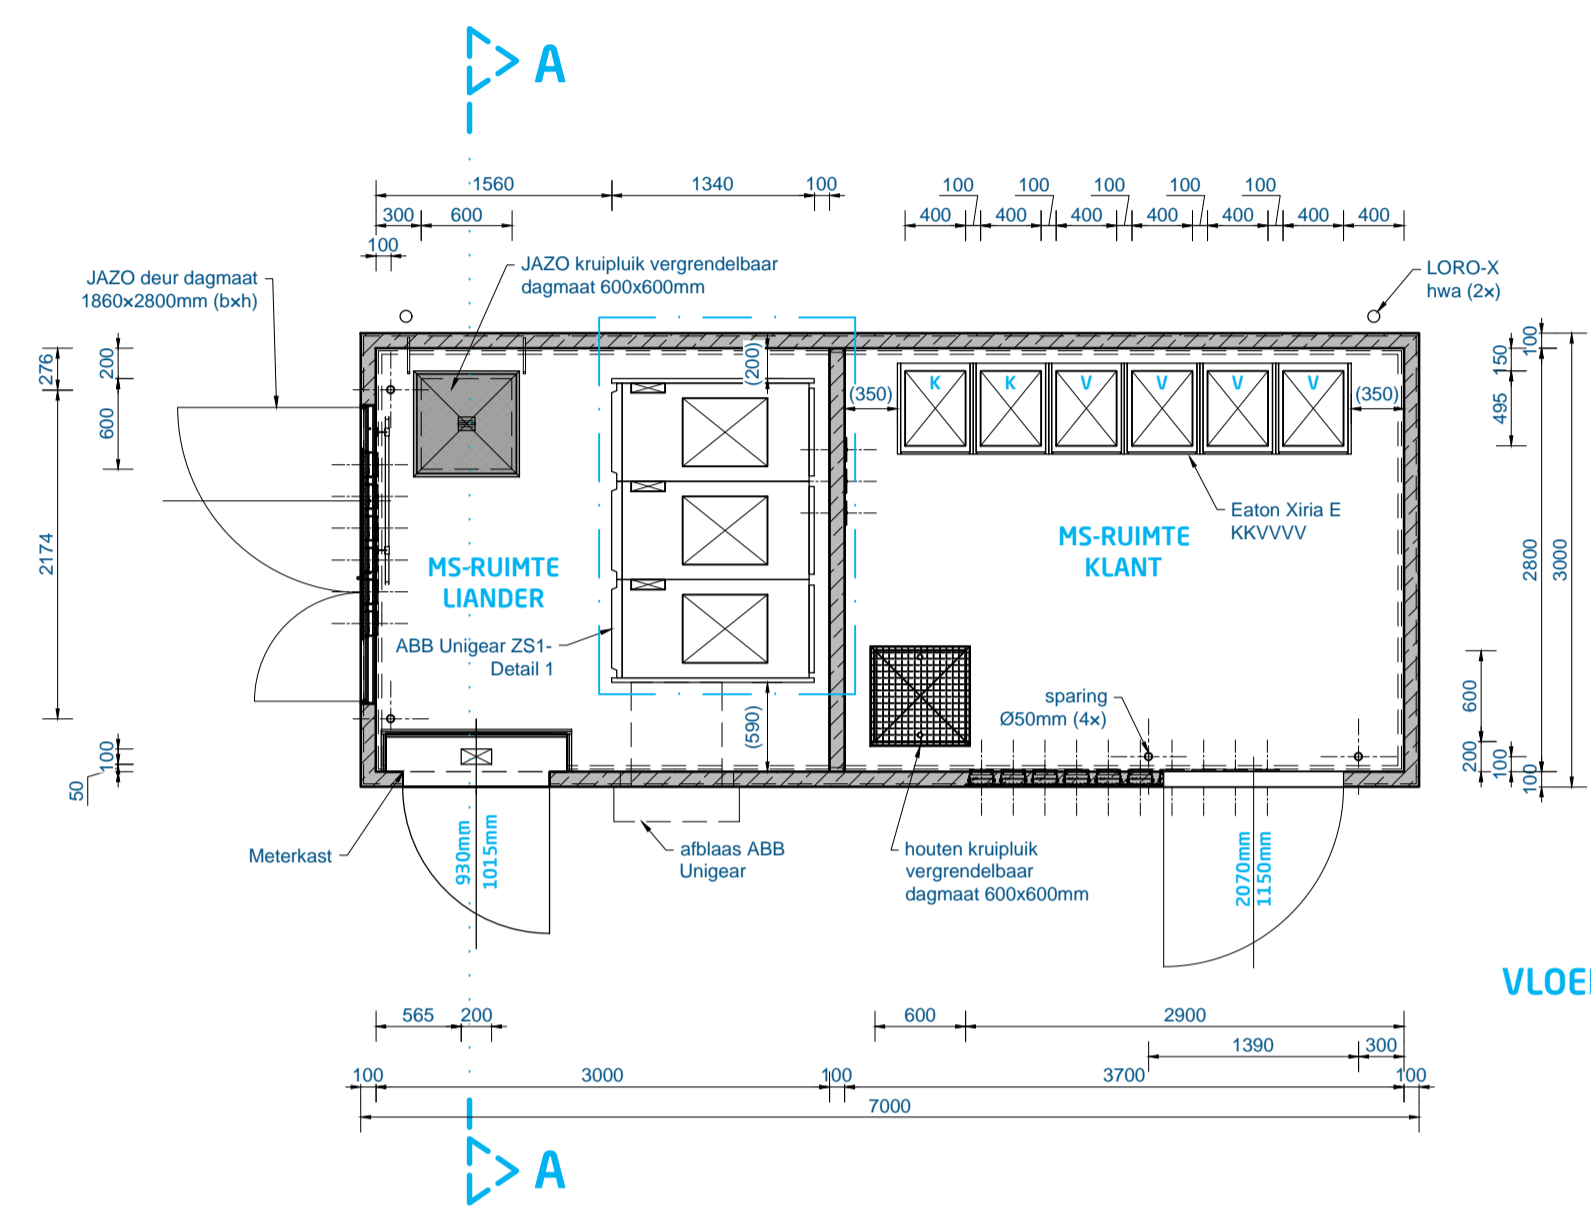

**VLOERPLAN**

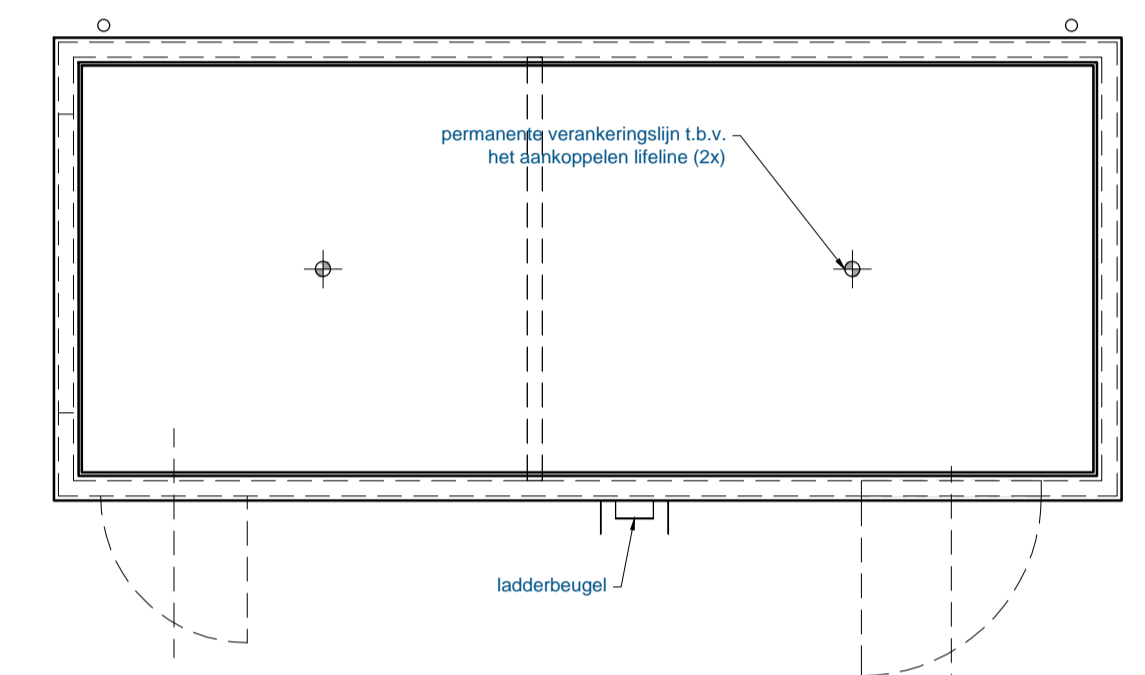

**DAKPLAN**

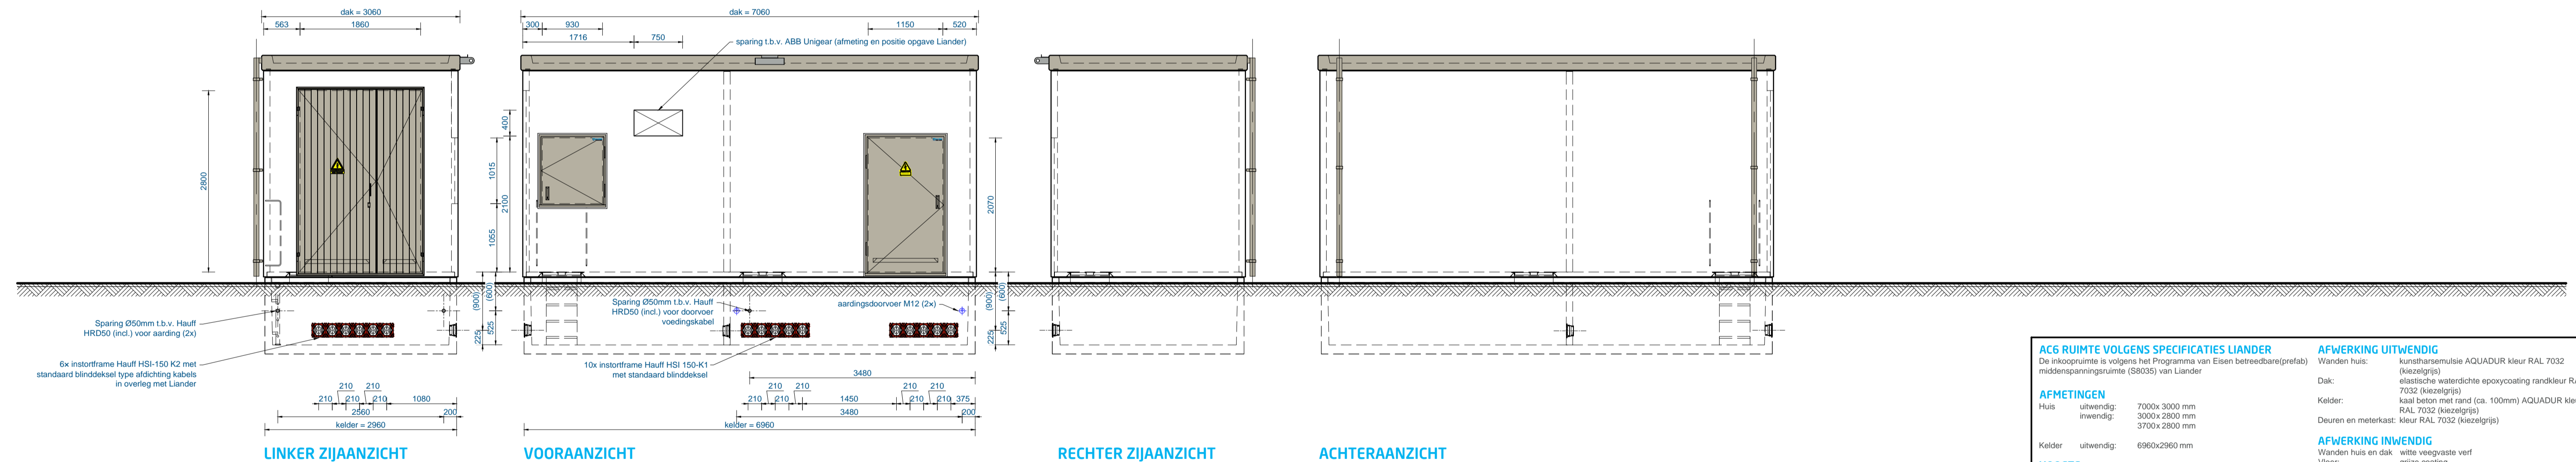


**LINKER ZIJAAZICHT**

**VOORAANZICHT**

**RECHTER ZIJAAZICHT**

**ACHTERAANZICHT**

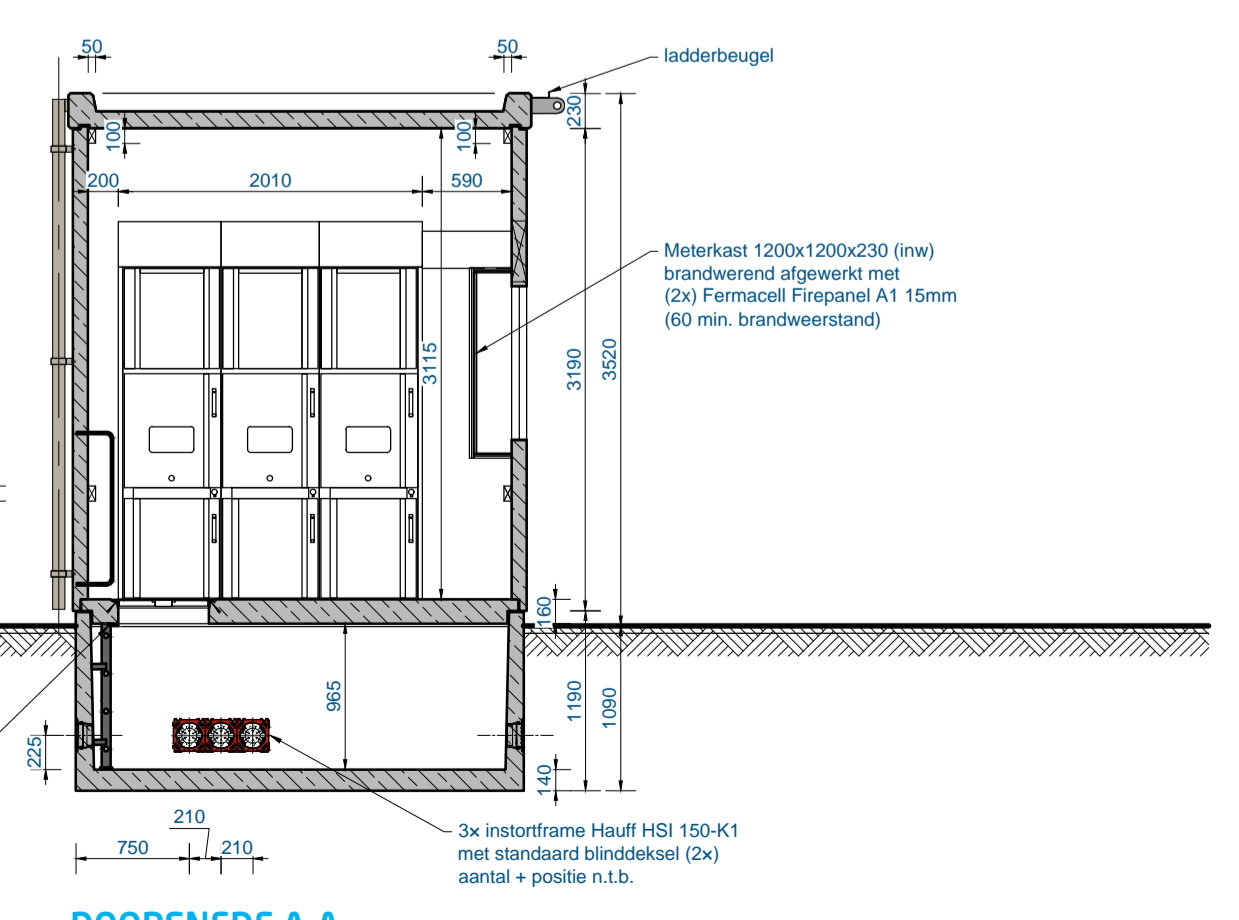

**DOORSNEDEN A-A**

AC6 RUIMTE VOLGENS SPECIFICATIES LIANDER		AFWERKING UITWENDIG	
De inkoopruimte is volgens het Programma van Eisen betreedbare(prefab) middenspanningsruimte (S8035) van Liander		Wanden huis: kunstharsemulie AQUADUR kleur RAL 7032 (kiezelgris)	
<b>AFMETINGEN</b>		Dak: elastische waterdichte epoxycoating randkleur RAL 7032 (kiezelgris)	
Huis	uitwendig: 7000x 3000 mm inwendig: 3000x 2800 mm	Kelder:	kaal beton met rand (ca. 100mm) AQUADUR kleur RAL 7032 (kiezelgris)
Kelder	uitwendig: 6960x2960 mm	Deuren en meterkast:	kleur RAL 7032 (kiezelgris)
<b>HOOGTE</b>		<b>AFWERKING INWENDIG</b>	
Huis	uitwendig: 3520 mm	Wanden huis en dak: witte veegvaste verf	
Kelder	uitwendig: 3115 mm inwendig: 1190 mm	Vloer:	gruze coating
<b>GEWICHTEN</b>		Kelder:	geen
Huis met dak:	- ton (dak - ton)	<b>OVERIGE AFMETINGEN</b>	
Kelder:	- ton	Liander-ruimte: ca. 2800 x 1150 mm	
Inrichting:	- ton	Deur uit aluminium 2mm	
Gewichten volgens Eurocode NEN-EN 1991-1-1		Dagmaat kruipruik: 600 x 600 mm	
Gevolgklasse volgens NEN-EN 1990		Vergrendelbaar	
Permanente belasting		Kruipruik uit aluminium 2mm	
Veranderlijke belasting		Vergrendelbaar	
Totale belasting		Klant-ruimte: 600 x 600 mm	
Bij funderen op staal grond spanning max. = - kN/m <sup>2</sup>		Vergrendelbaar	
• deuren voorzien van:		Kruipruik uit hout	
a. deurvastzetter;		<b>GEWAPEND BETON</b>	
b. paneelkutting met stangontgrendeling (balk) conform NEN-EN 1125;		Betonstaal: netten: B500A staven: B500B (NEN-EN 10080:2005)	
c. anti-paniek slot geschikt voor riel-rijloop 17 mm euro profielcilinder 31,5/0mm. Levering en montage profielcilinder door Liander;		Huis = dak	
d. slotafdekplaatje voor de buitenzijde van de cilinder;		buitenzijde: beton sterkte C35/45	
e. waarschuwingbord conform NEN3011 aan de buitenzijde, met tekst 'Hoge spanning leversgevaarlijk'!		binnenzijde: milieuklasse wanden en dak: XC4 en XF1	
• bij plaatsing huis op kelder wordt de afdichting gewaarborgd d.m.v. compband		milieuklasse vloer: XC1	
		milieuklasse wanden: XC1	
		milieuklasse vloer: XC1	
		Kelder	
		buitenzijde: beton sterkte C35/45	
		milieuklassen wanden: XC4 en XF1	
		milieuklassen vloer: XC2 en XF1	
		binnenzijde: beton sterkte C35/45	
		milieuklassen wanden en vloer: XC1 en XA2	
		Alle sterkten en milieuklassen volgens NEN-EN 206-1	

**Samenstelling**  
Betreedbaar station MS-Liander + MS-klant BSK700.30

**Alliander N.V. - Nunspeet**

offer nummer	OF-41160	getekend	muur	25-02-22	formaat	PROJECTS-A1	schaal	1:50
order nummer	164279	getekend	muur	23-02-22	tekeningnummer	8077A246	sec.	-
		status tekening		ONTWERP				