




Voorgevel
1:100

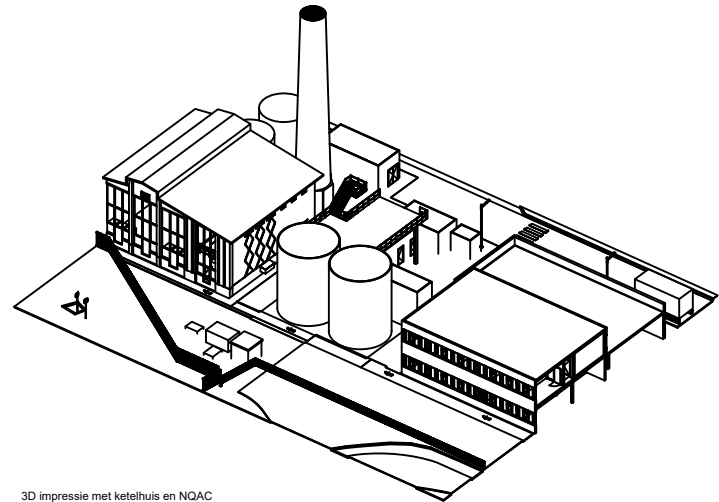

3D impressie met ketelhuis en NOAC

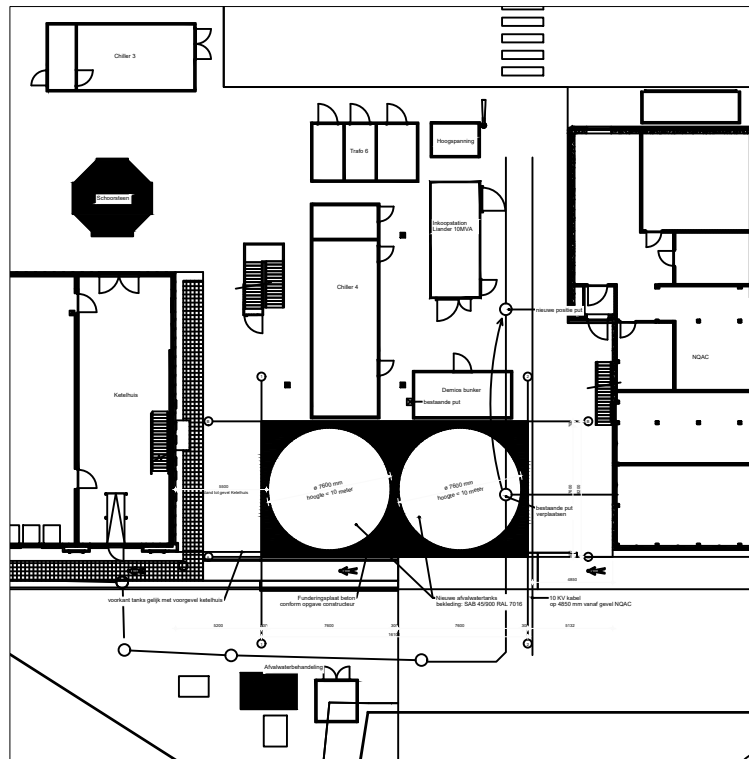

Begane grond gewijzigd
1:100

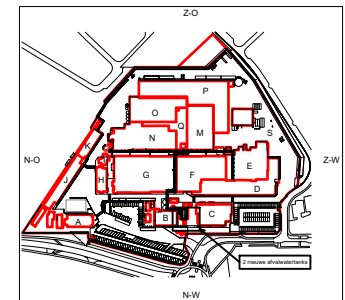

Situatie
1:2000



DEFINITIEF
ONTWERP



| | | | | |
|---------------|---------------------------------------|---------|------------|---------|
| proj. | 2 Messen afvalwaterbehandeling Nieuwe | formaat | A0 | gewijsd |
| opdrachtgever | Wiermaats | schaal | 1:100 | |
| ontwerp | 1: Pflaegrand, Gevel, 3D impressie | datum | 12-01-2022 | |
| projectnr. | 22_003 | bld | | |
| projectleider | T. Duijn | blad | DO-01 | |
| responsabele | A. van der | | | |