



Zuid-Oost gevel bestaand

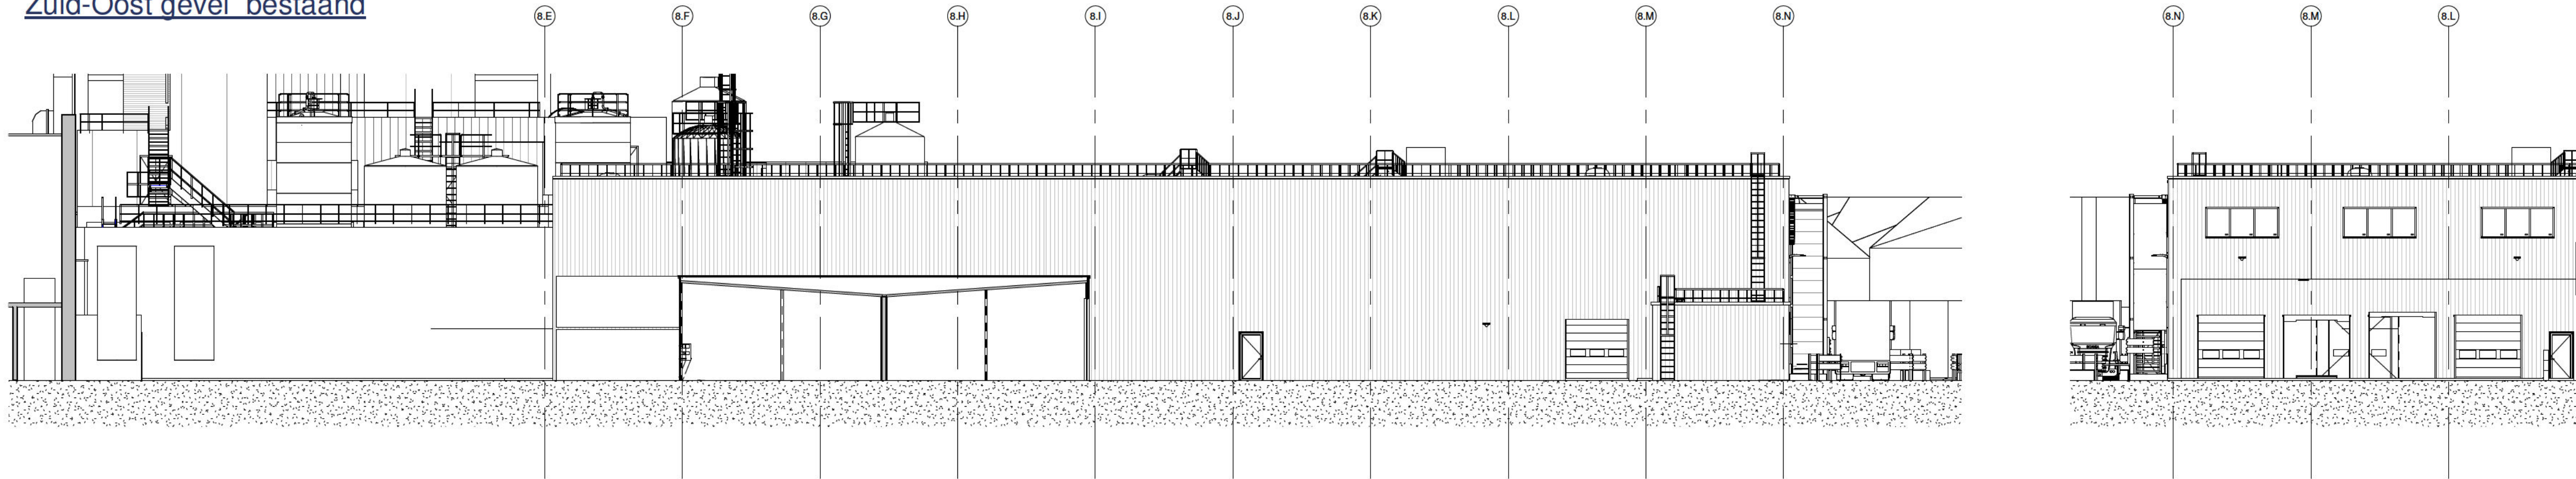

Zuid-West gevel bestaand

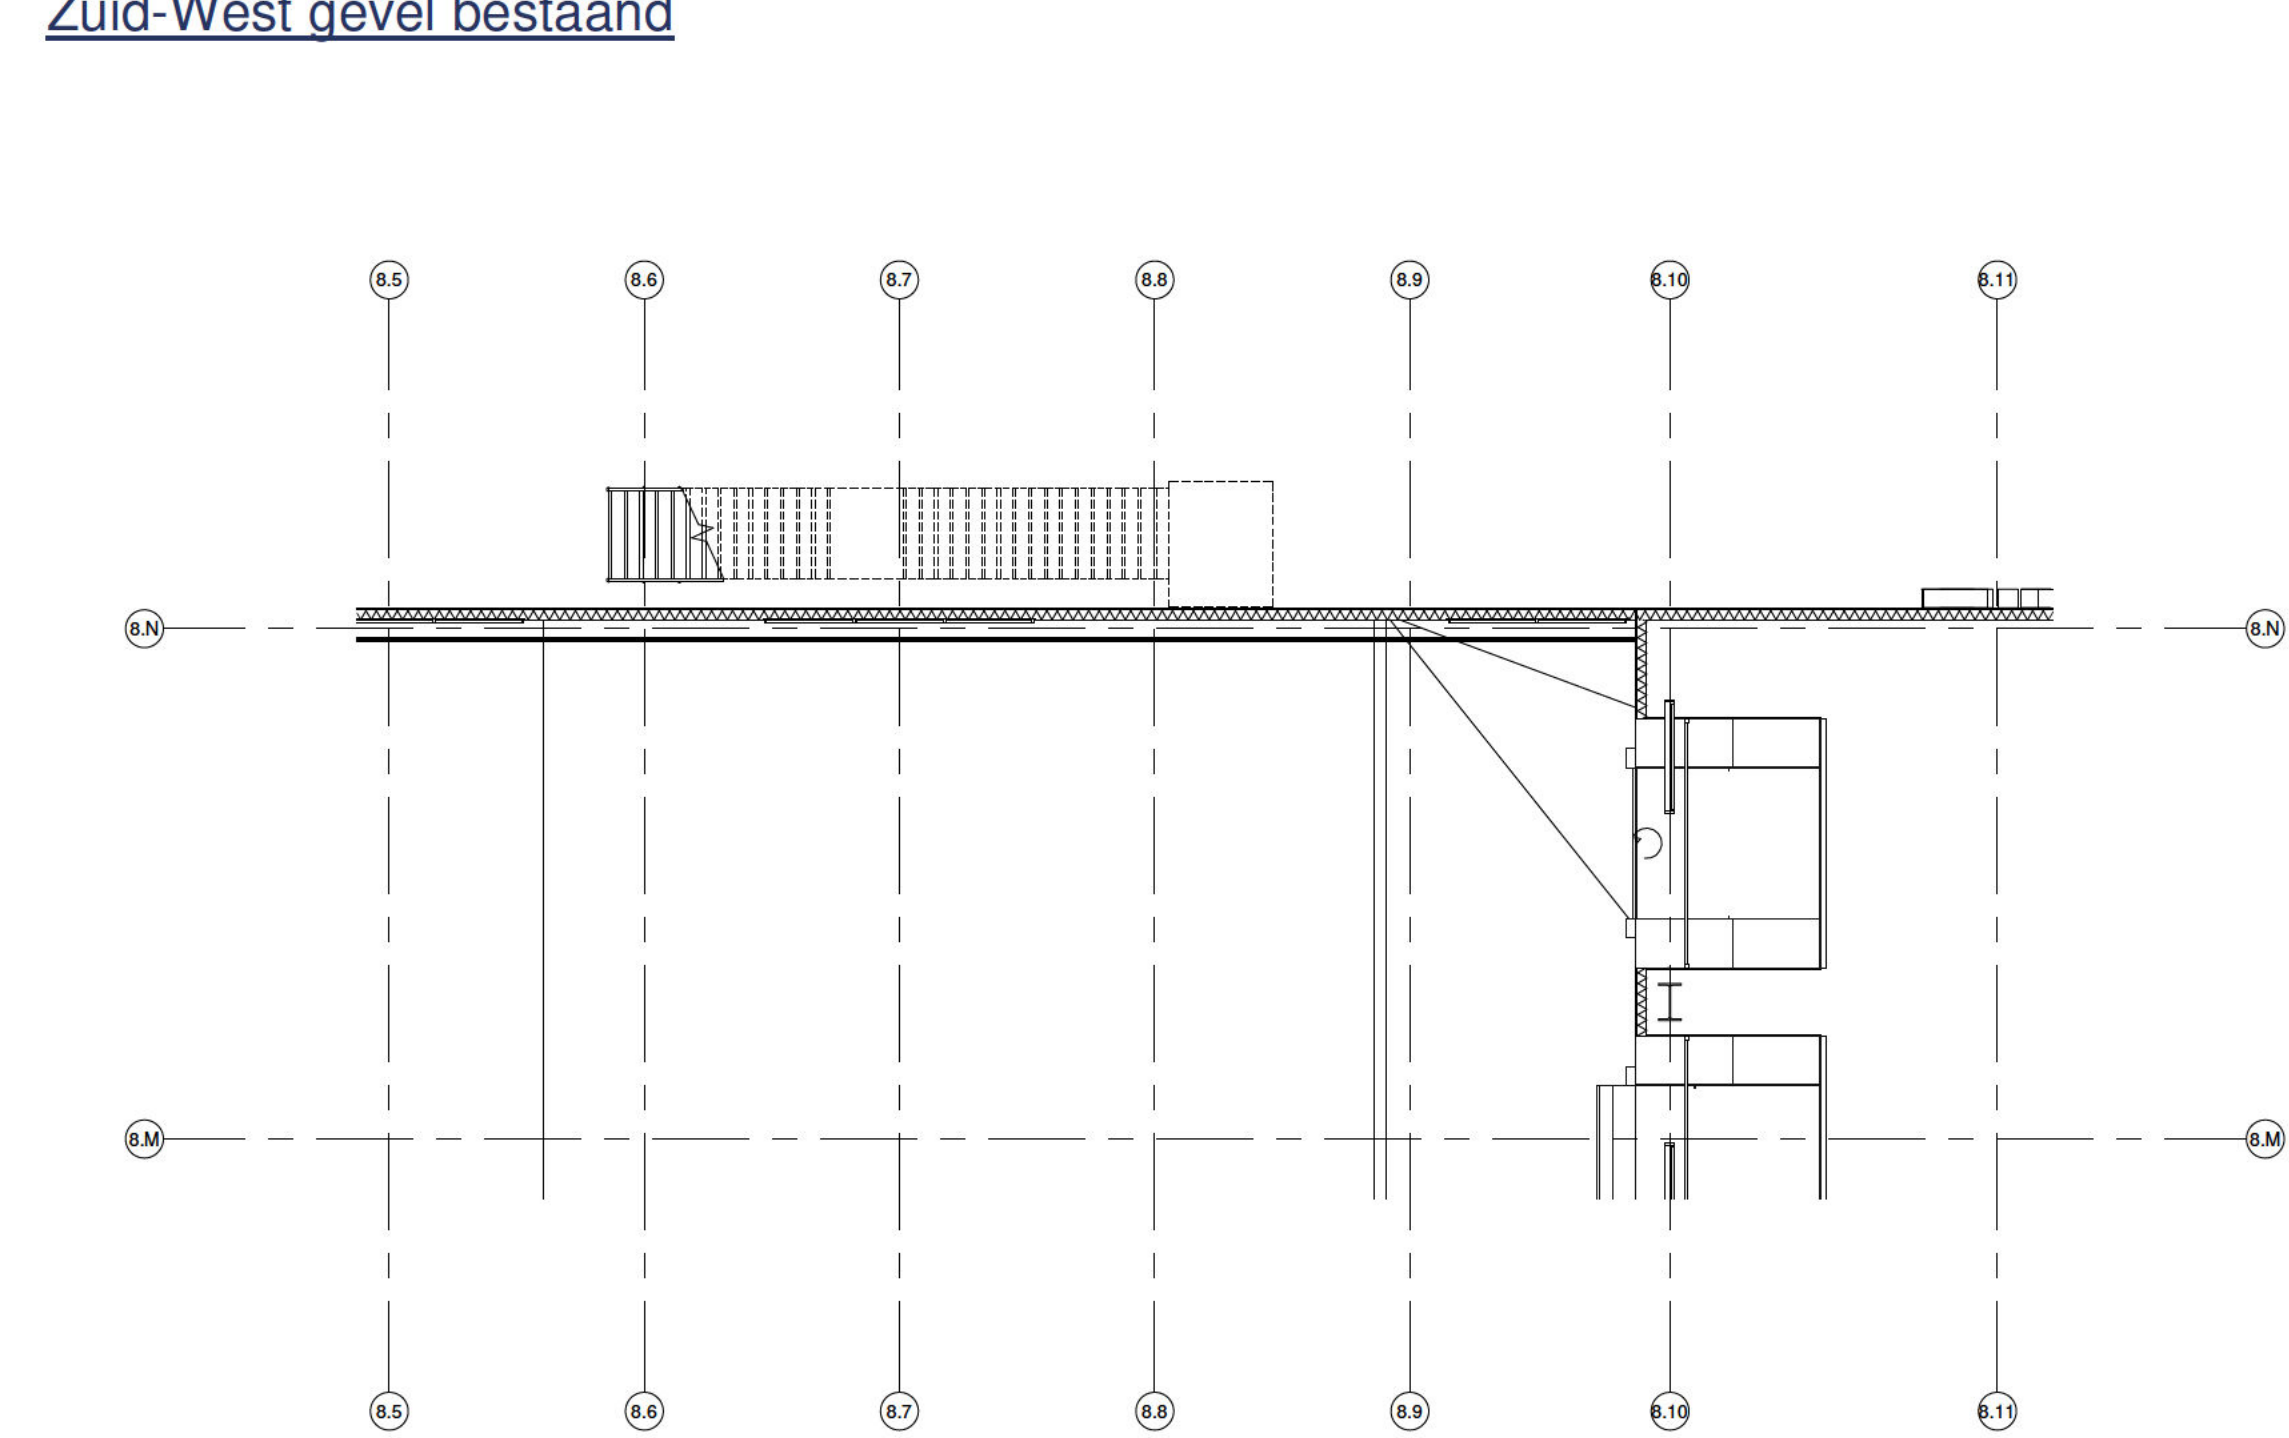

Begane grond bestaand




3D View 1 bestaand



3D View 2 bestaand



Bestaande situatie trap

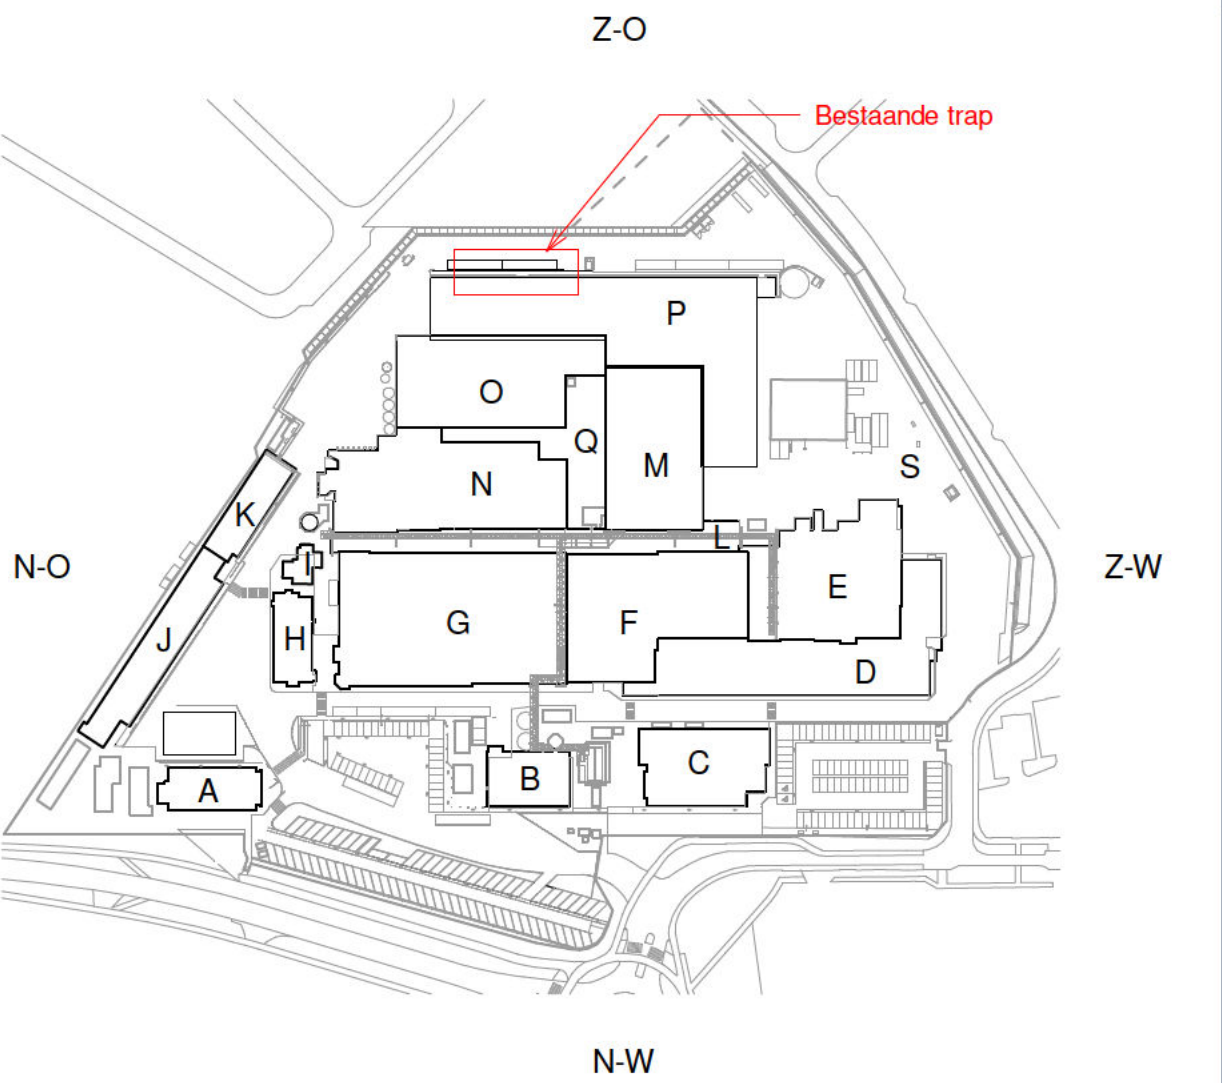

RENVOOI	KADASTRAAL BEKEND
Gemeente	: Nunspeet
Sectie	: A
Nummer	: 2183 / 5469 / 5474 / 3375 / 22/76 / 3377

DEFINITIEF ONTWERP

AANVRAAG OMGEVINGSVERGUNNING



projectnr.	: 13_081-12	formaat	: A1	gewijzigd:	
projectleider	: ali	schaal	: 1:200	a	: 16-09-2022 KP
ass.proj.leider	:	datum	: 07-09-2022		
tekenaar	:	blad	: P_AO-02-a		

