




Bestaande Situatie

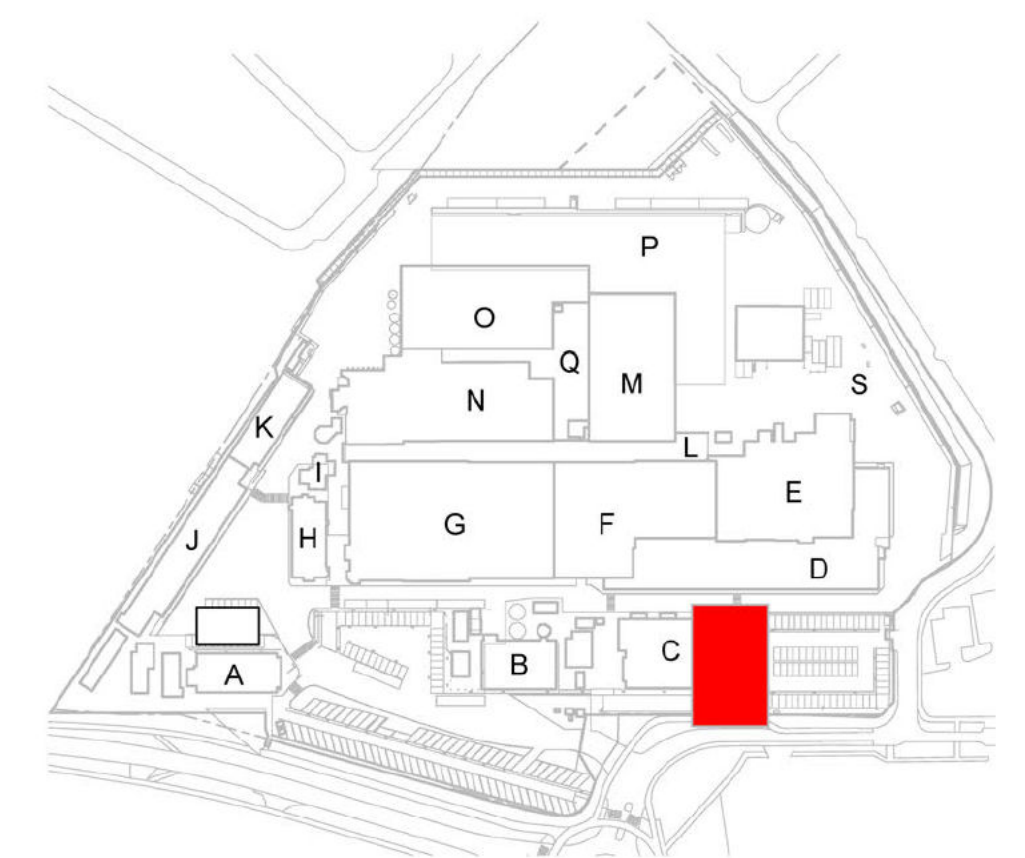

Nieuwe Situatie



RENVOOI	KADASTRAAL BEKEND
Gemeente	: Nunspeet
Sectie	: A
Nummer	: 2183 / 5469 / 5474 / 3375 / 3376 / 3377
Schaal	: 1:2500
-----	: Perceelgrens kadaster

SCHETS ONTWERP

Twentepoort Oost 29 7809 RG Almelo tel. 0546 455 100 email: info@kierhuis-bm.nl		plan: Aansluiting Fietspoort NGAC opdrachtgever: Nestlé onderwerp: platteground projectnr.: xx_xxx-x formaat: A1 datum: 22-10-2021 schaal: 1:100/ n.v.t.	
projectleider: ass.projectleider: tekenaar: ssf		gewijzigd: a : b : c : blad:	

0	21-10-2021								
Wfz.	Datum	Get.	Gez.	Omschrijving					
COPYRIGHT THIS PRINT IS PROPERTY OF NESTLE LTD. IT MAY NOT BE USED OR REPRODUCED WITHOUT WRITTEN AUTHORITY Factory 0346 NUNSPEET Schaal Formaat A1 Get. Contr. Naam Datum 21-10-2021 Paraaf Vertrouw. NEE Discipline Lay-out Soort Lay-out									
Orderwerp Fietspoort NQAC						Project nr.: N.V.T. Project Niet van toepassing			
FLOC Structuur 0346-UTI-GWT-WEG						IN BEWERKING Tekeningnummer 0346 10 NL 011012 Blad 1 Revisie 0			