



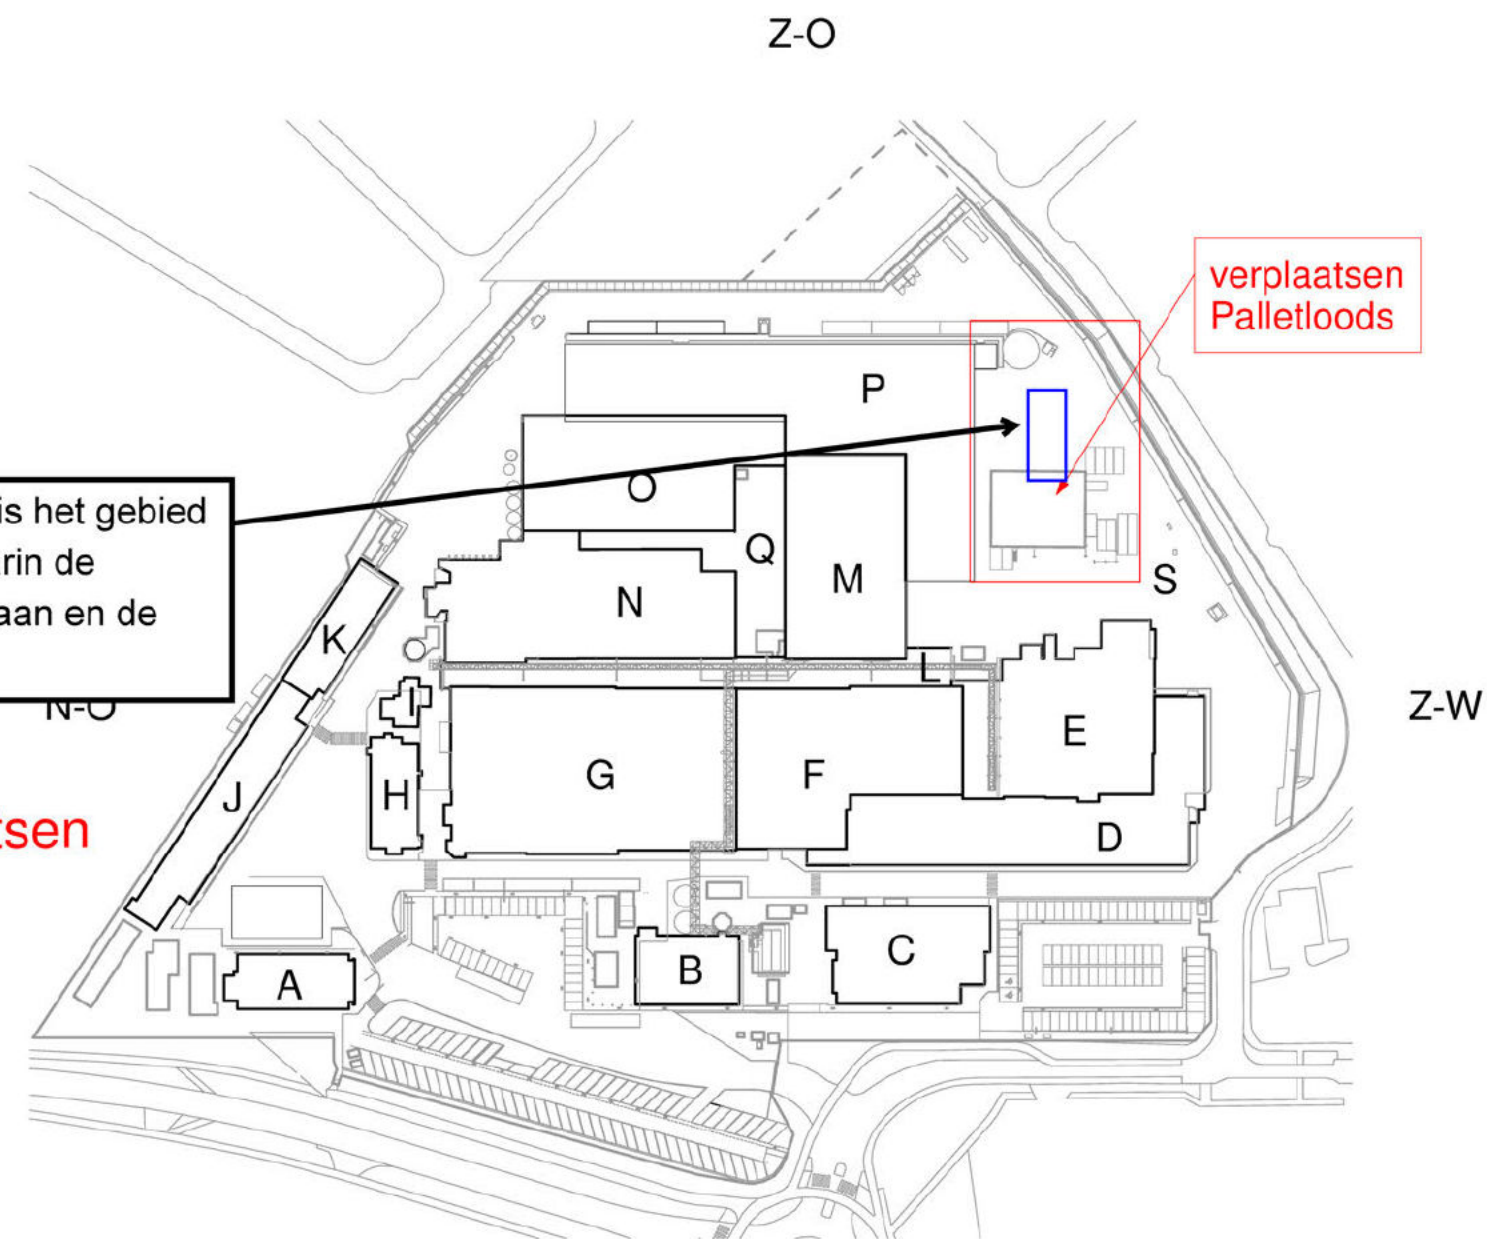

SCHETS ONTWERP

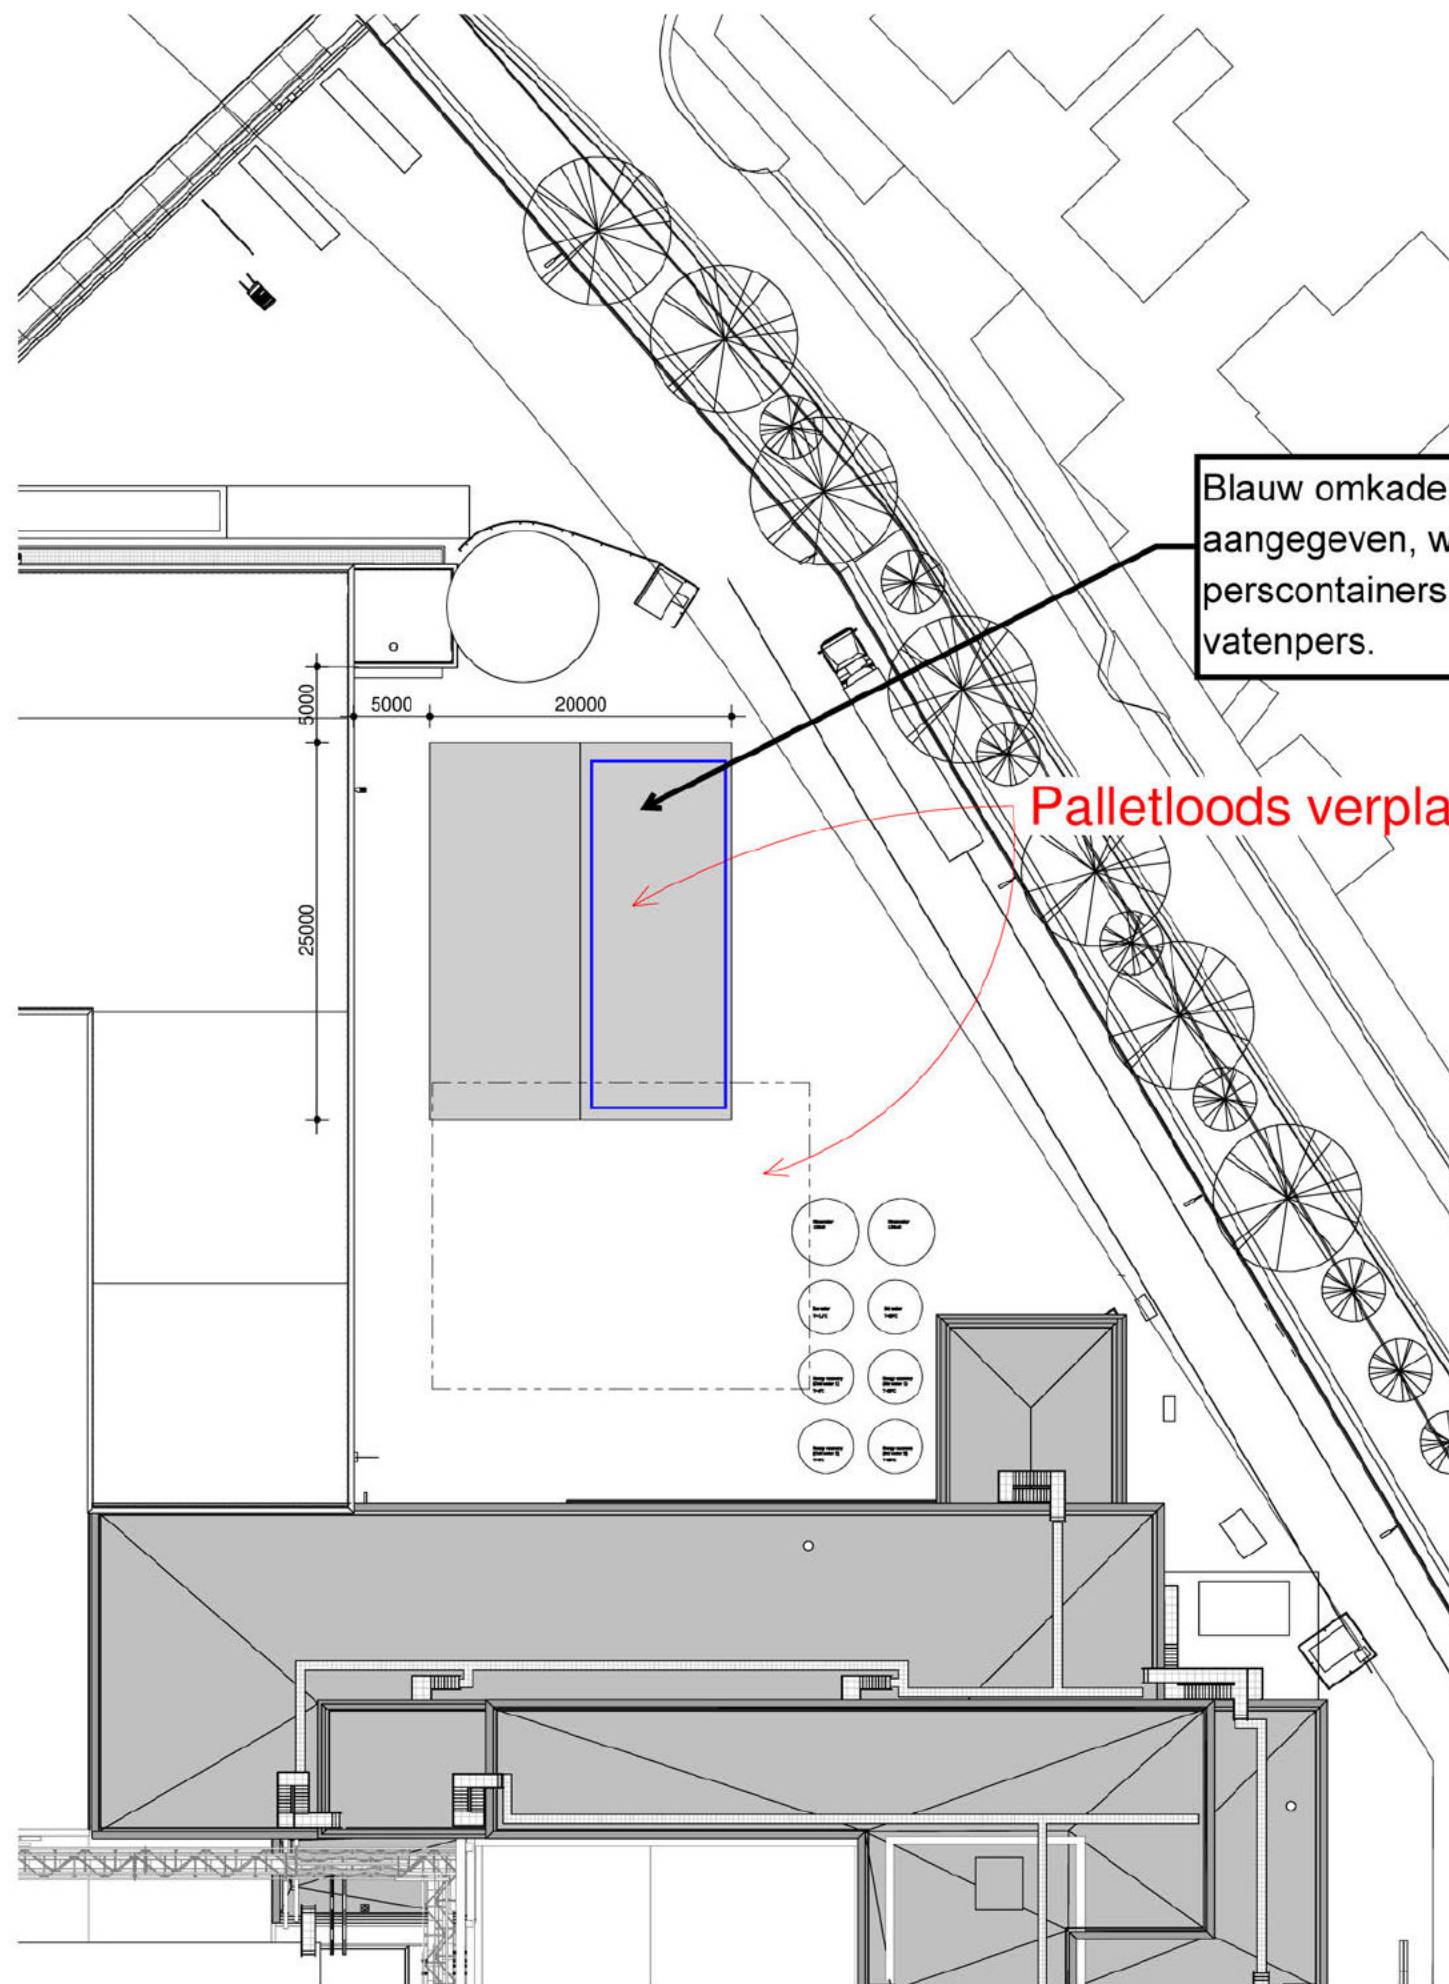

projectnr. 20 014
 projectleider
 ass.proj.leider
 tekenaar



plan : Verplaatsen van Palletloods

opdrachtgever: Nestlé, Nunspeet

onderwerp : Terrein tekening

formaat : A3

schaal : 1:500

datum : 13-01-2022

blad : S11_SO-10

gewijzigd: