


Situatie - Nieuw
1 : 2000

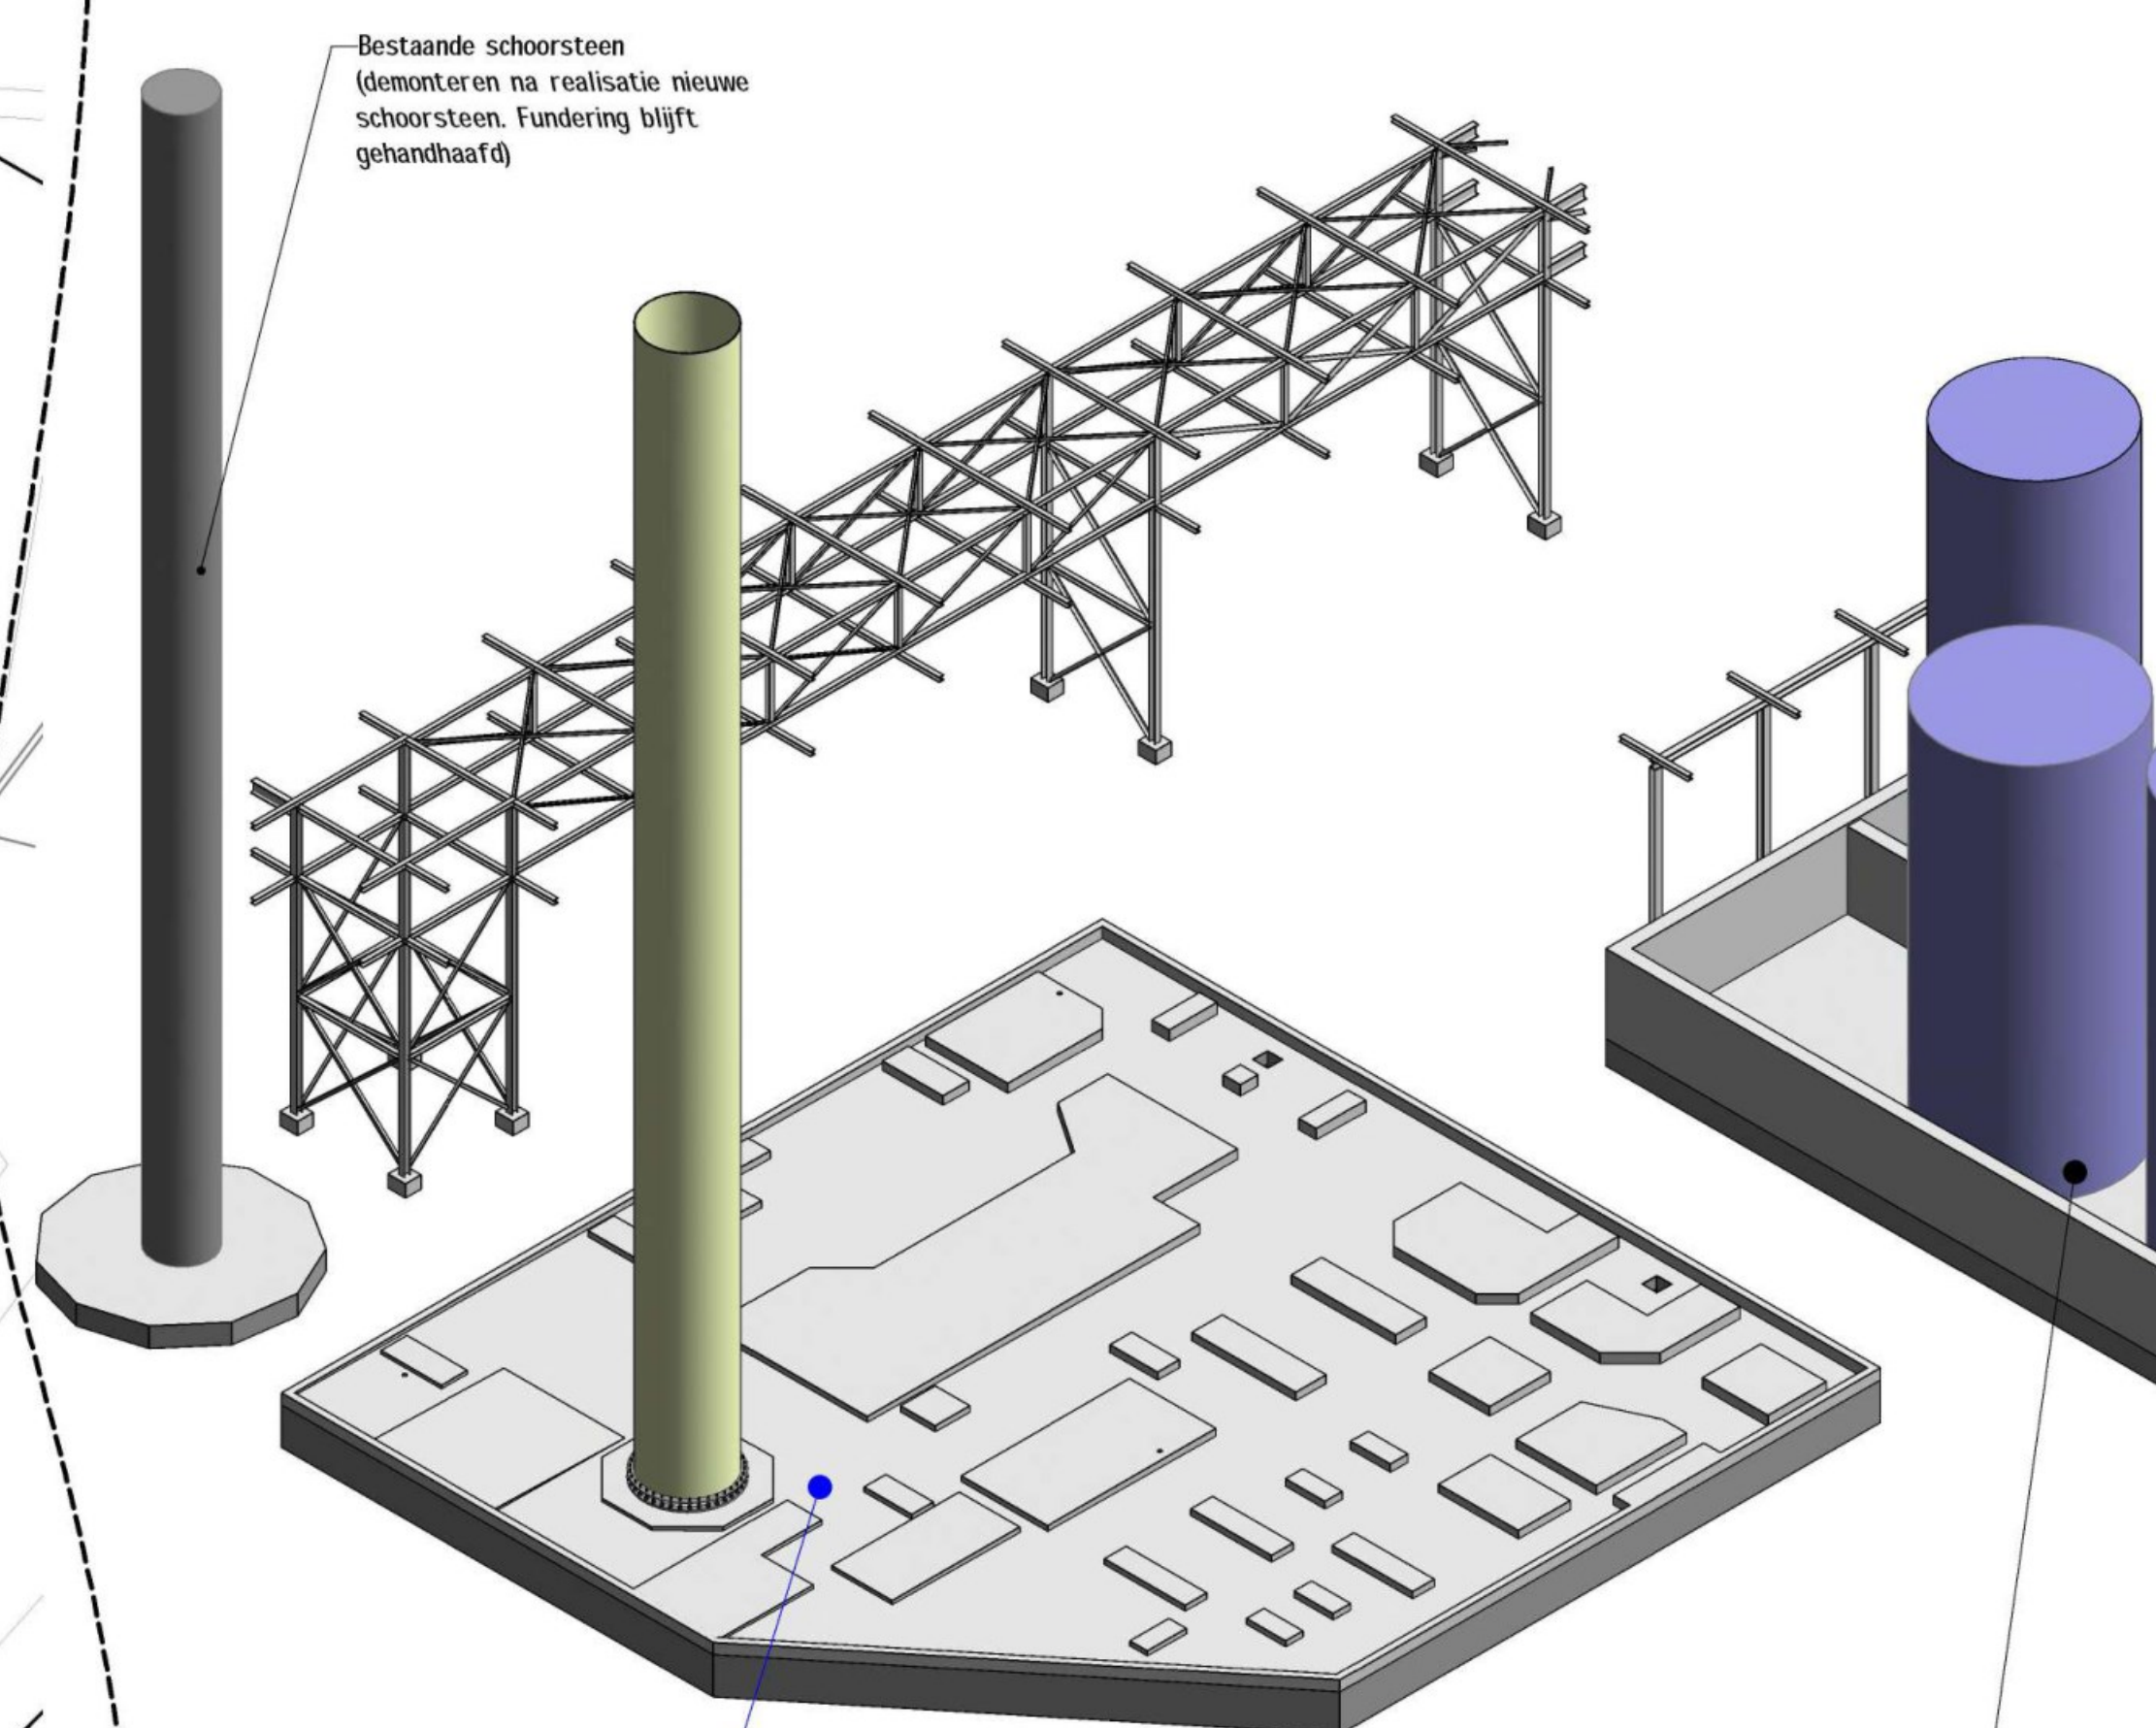

3D view (Zuid-West)

D221298747
D221298747

3D overzicht (Zuid-Oost)

Wijzigingen			
Wijziging	Tek	Datum	
Wijziging	Tek	Datum	
Wijziging	Tek	Datum	
Formaat	A0	Schaal	1:2000
Projectleider		Constructeur	
Onderdeel	Overzicht totaal - Situatie - Aanvraag schoorsteen		Tekenaar
Fase	Omgevingsvergunning		Status
Work	SACHEM Europe B.V. te Zaltbommel		Worknummer 15877-17
Opdrachtgever	SACHEM Europe B.V.		
Ontwerp			

