

RTO  
(Nieuw)

TANKEN PARK 2  
(Bestaand)

Ammonia tank  
(Nieuw)

LEIDINGBRUG  
(Bestaand)

HAL 3  
(bestaand)

HAL 2  
(bestaand)


HAL 1  
(bestaand)

LEIDINGBRUG  
(Bestaand)

3D overzicht (Zuid-Oost)



Situatie - Nieuw  
1 : 2000

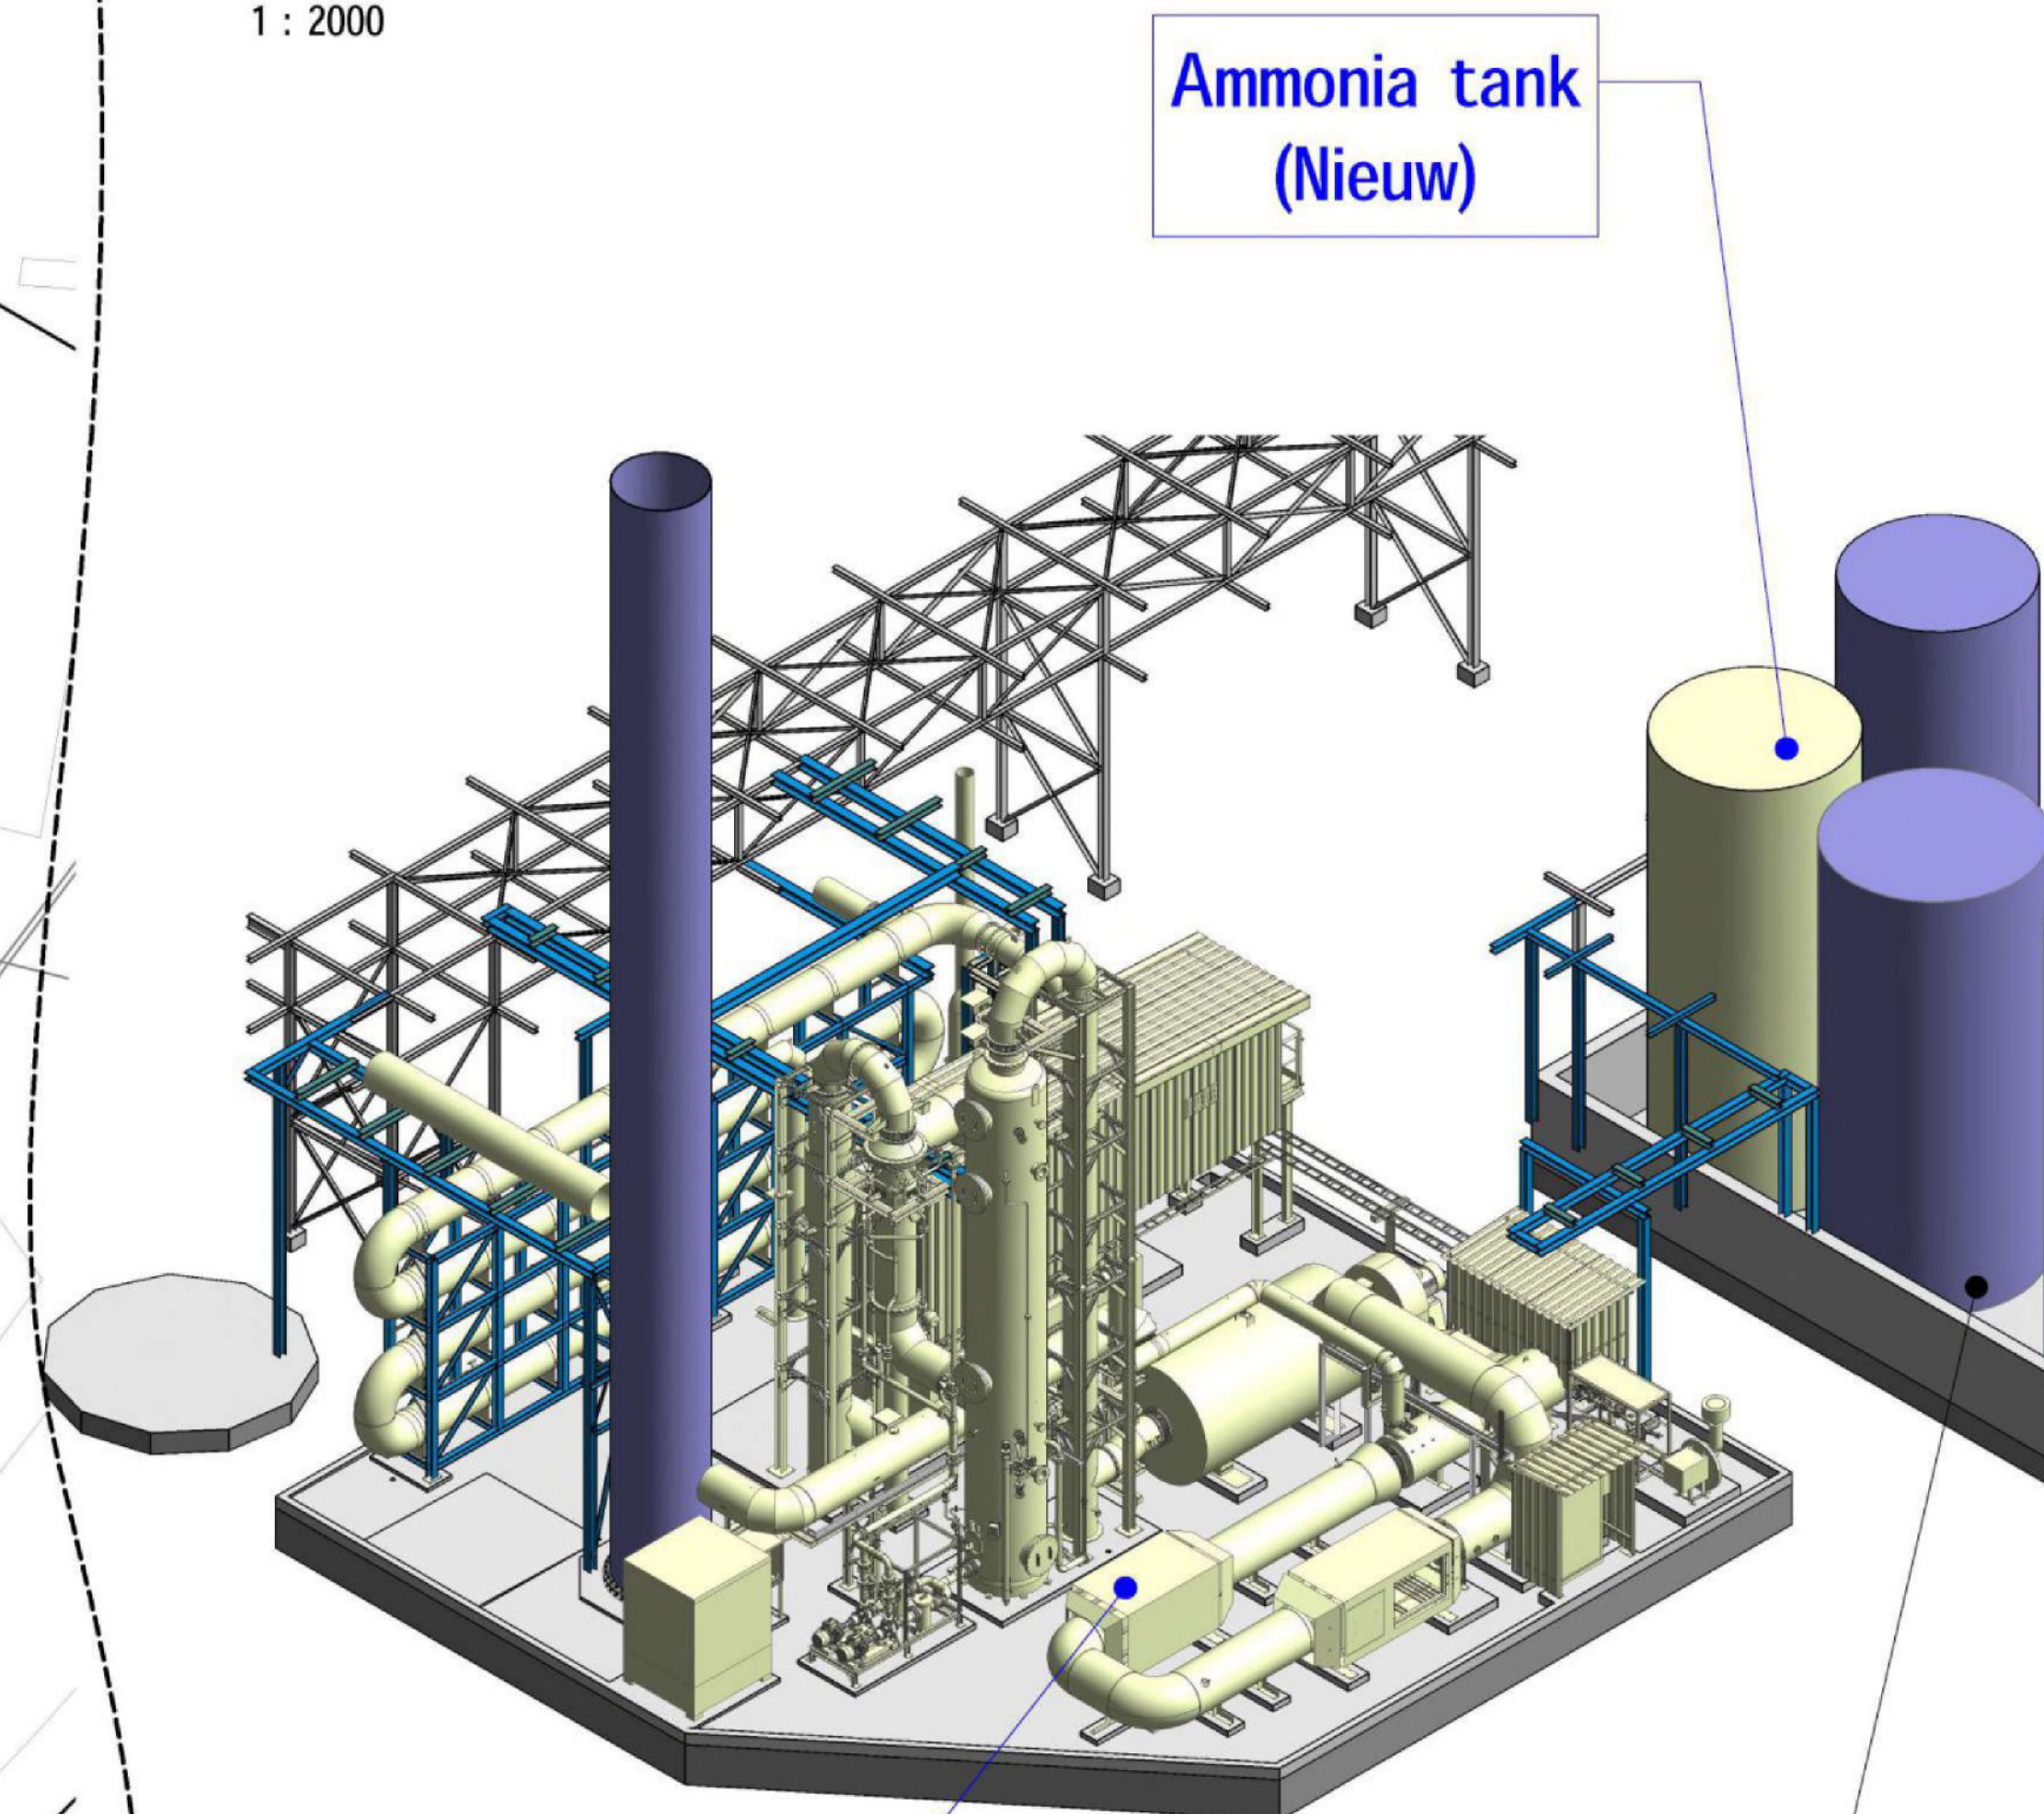

Ammonia tank  
(Nieuw)

RTO  
(Nieuw)

TANKEN PARK 2  
(Bestaand)

3D view (Zuid-West)

Wijzigingen			
Wijziging	Tek	Datum	
Formaat	A0	Schaal	1:2000
Projectleider		Datum	23-01-2023
Onderdeel	Overzicht totaal - Situatie		Blad
Fase	Omgevingsvergunning	Status	Concept
Work	SACHEM Europe B.V. te Zaltbommel		Worknummer 15877-17
Opdrachtgever	SACHEM Europe B.V.		
Ontwerp	-		