




View zuid RTO
1 : 100

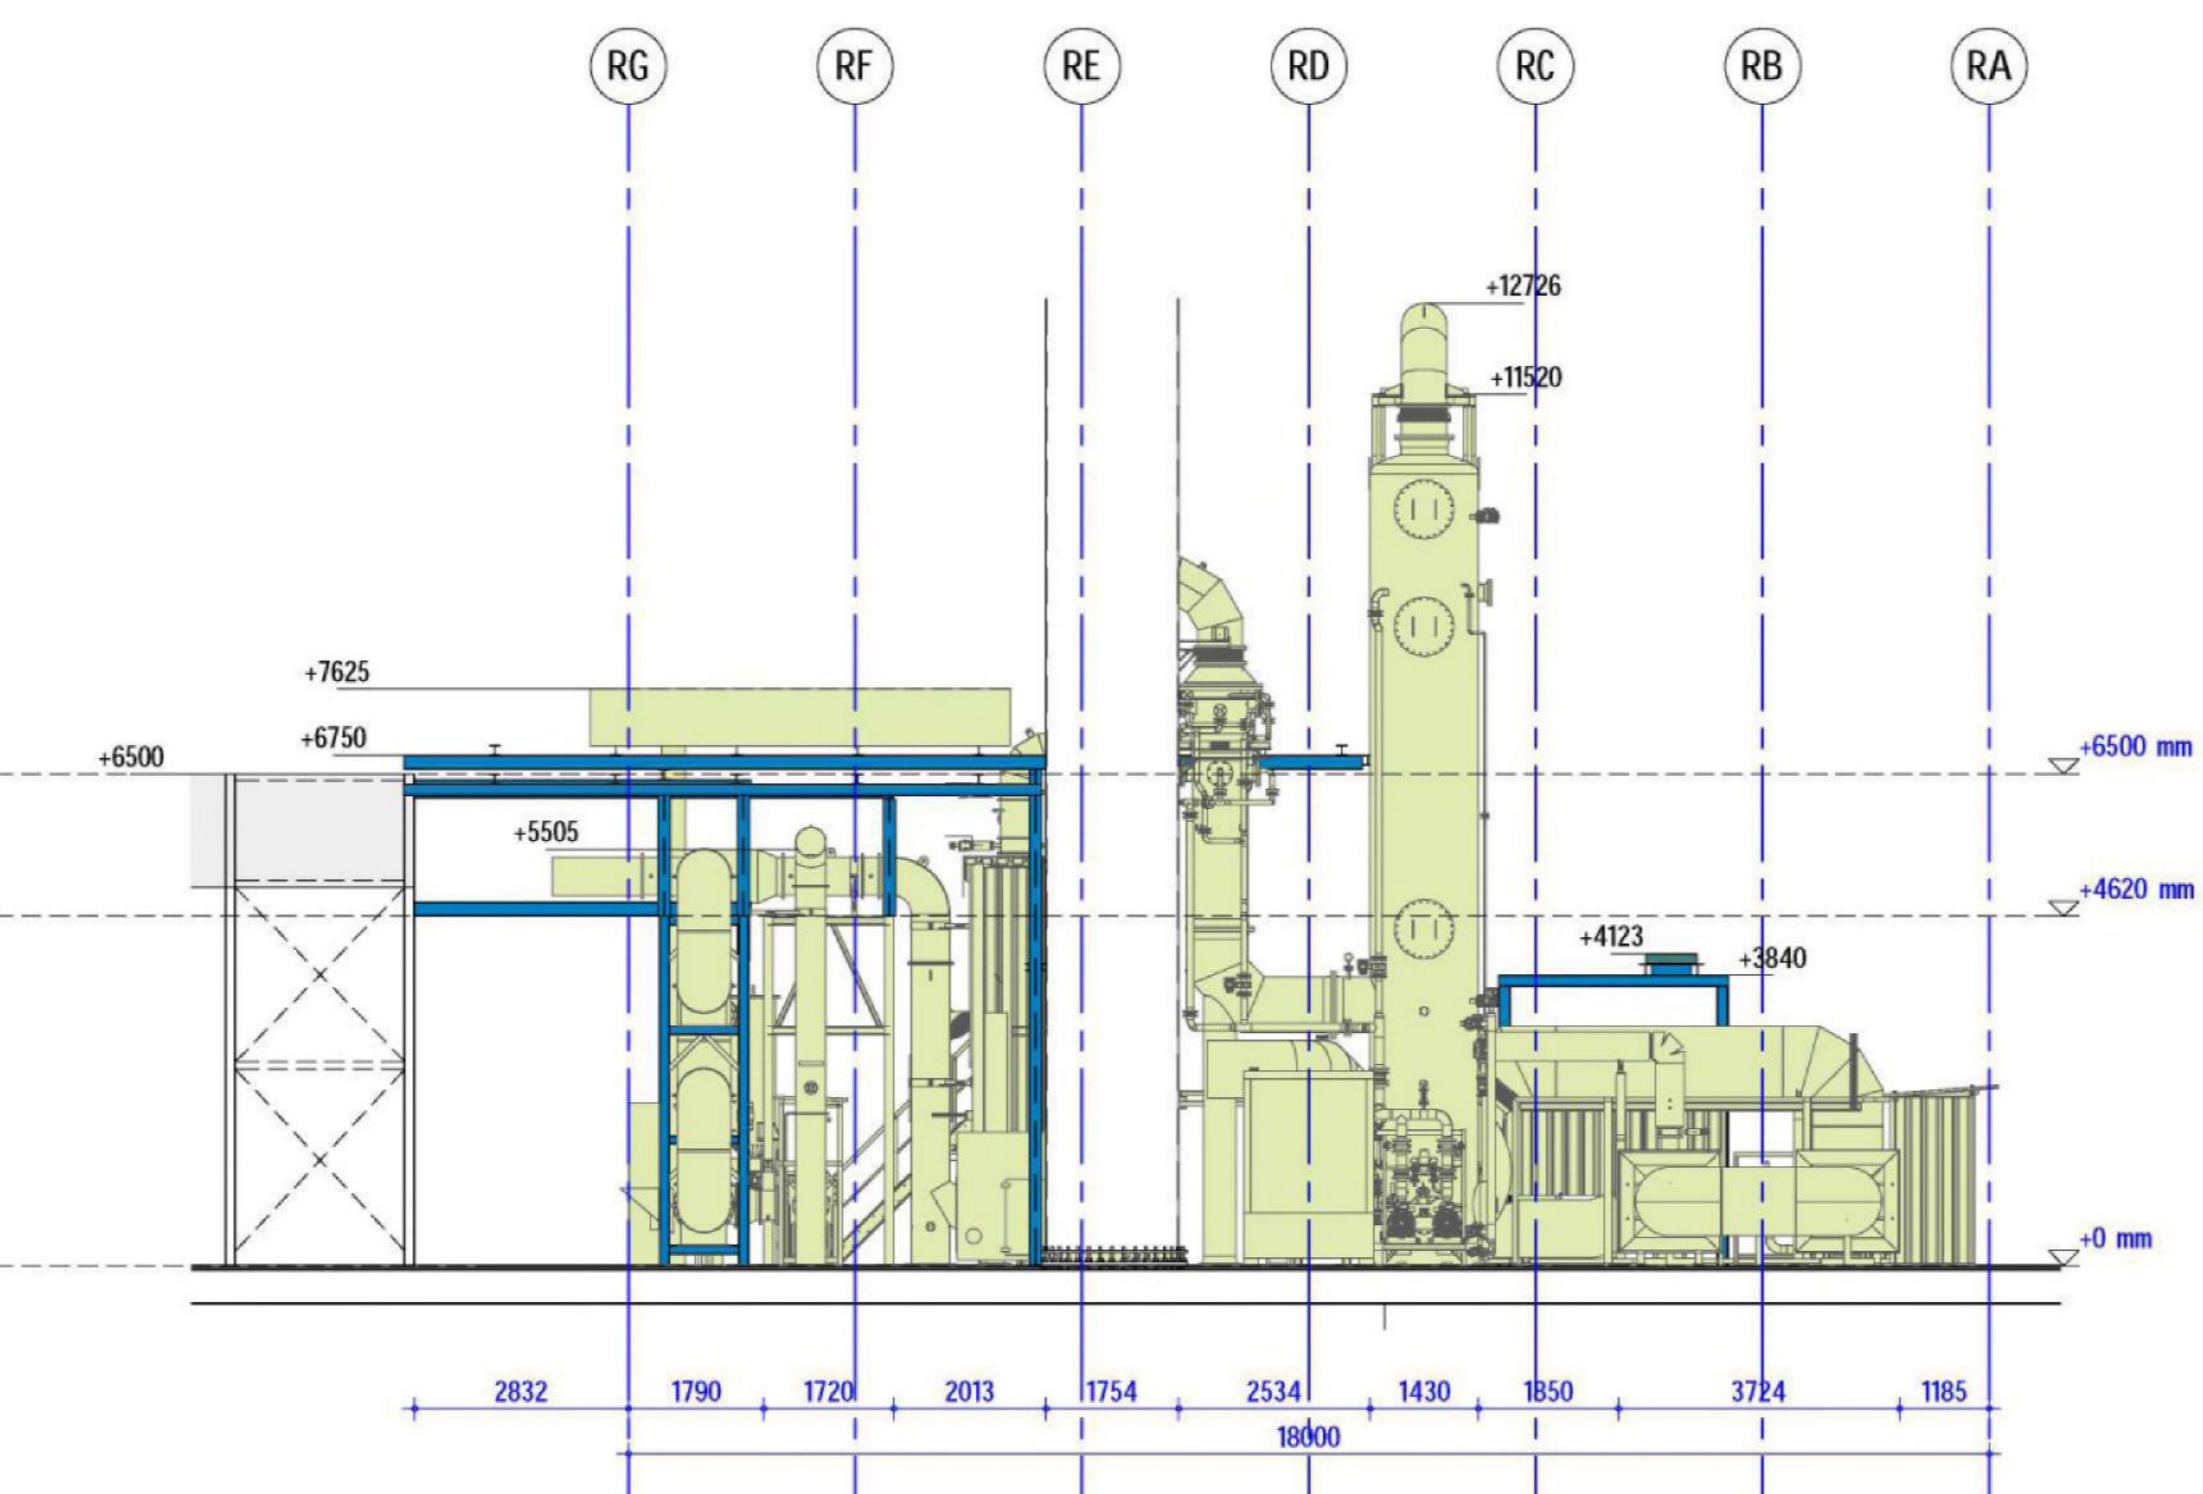


View west RTO
1 : 100

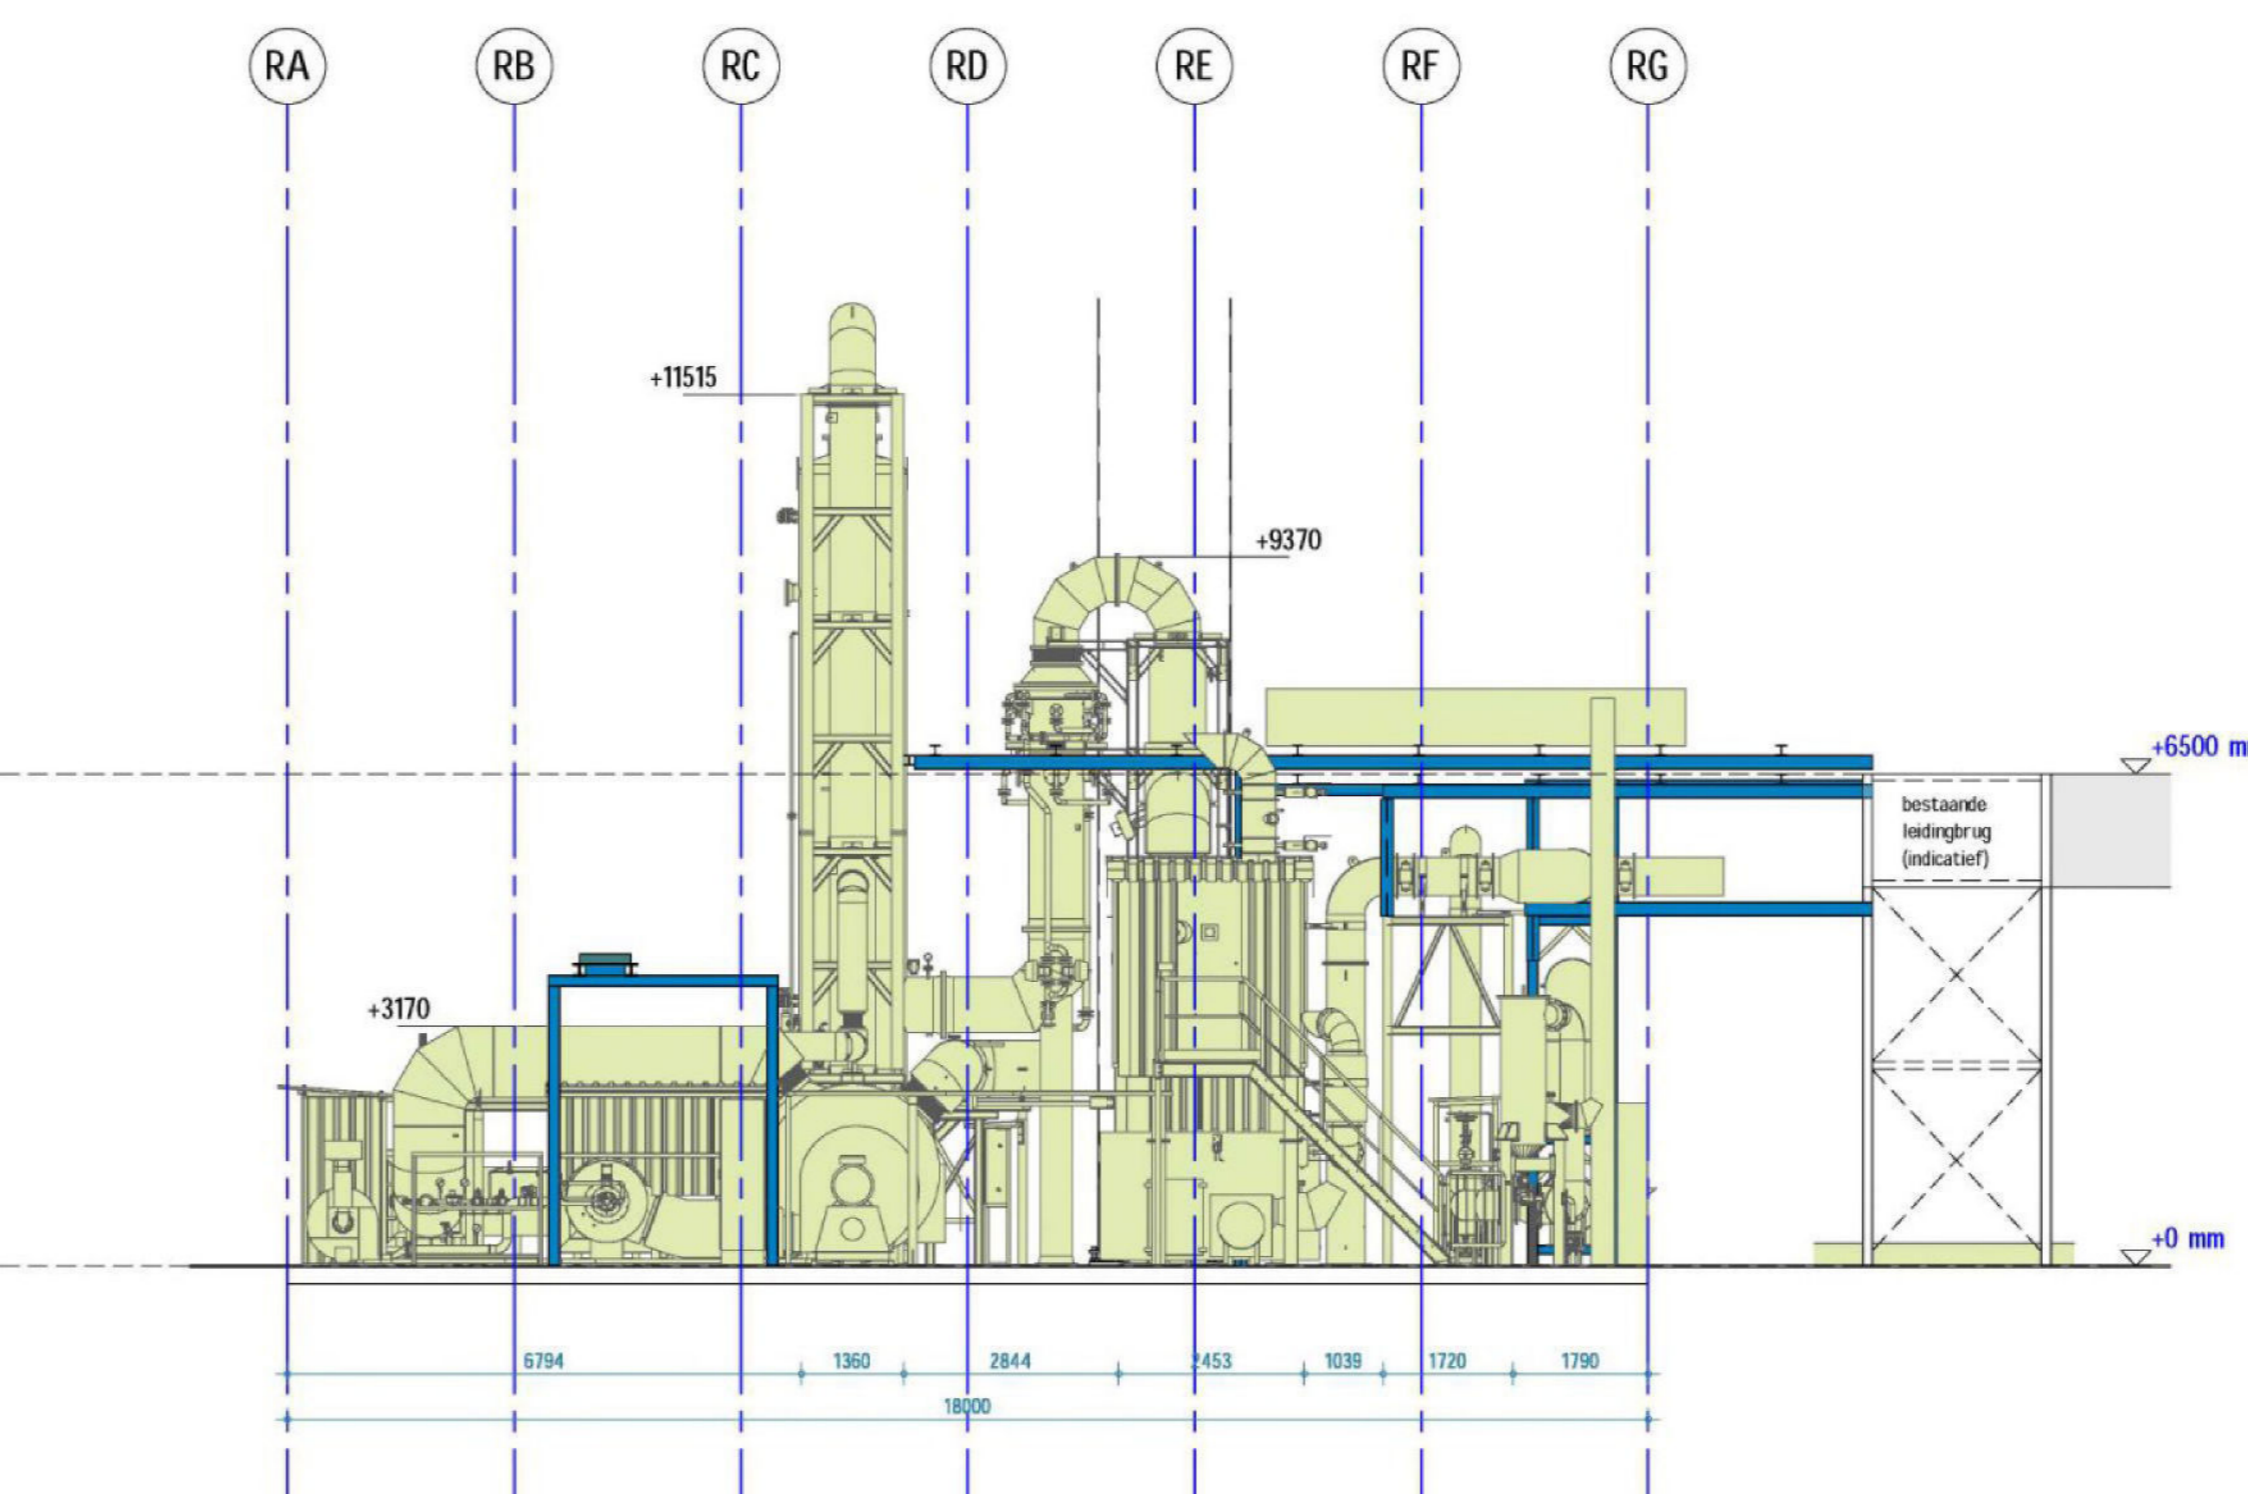


View Oost RTO
1 : 100

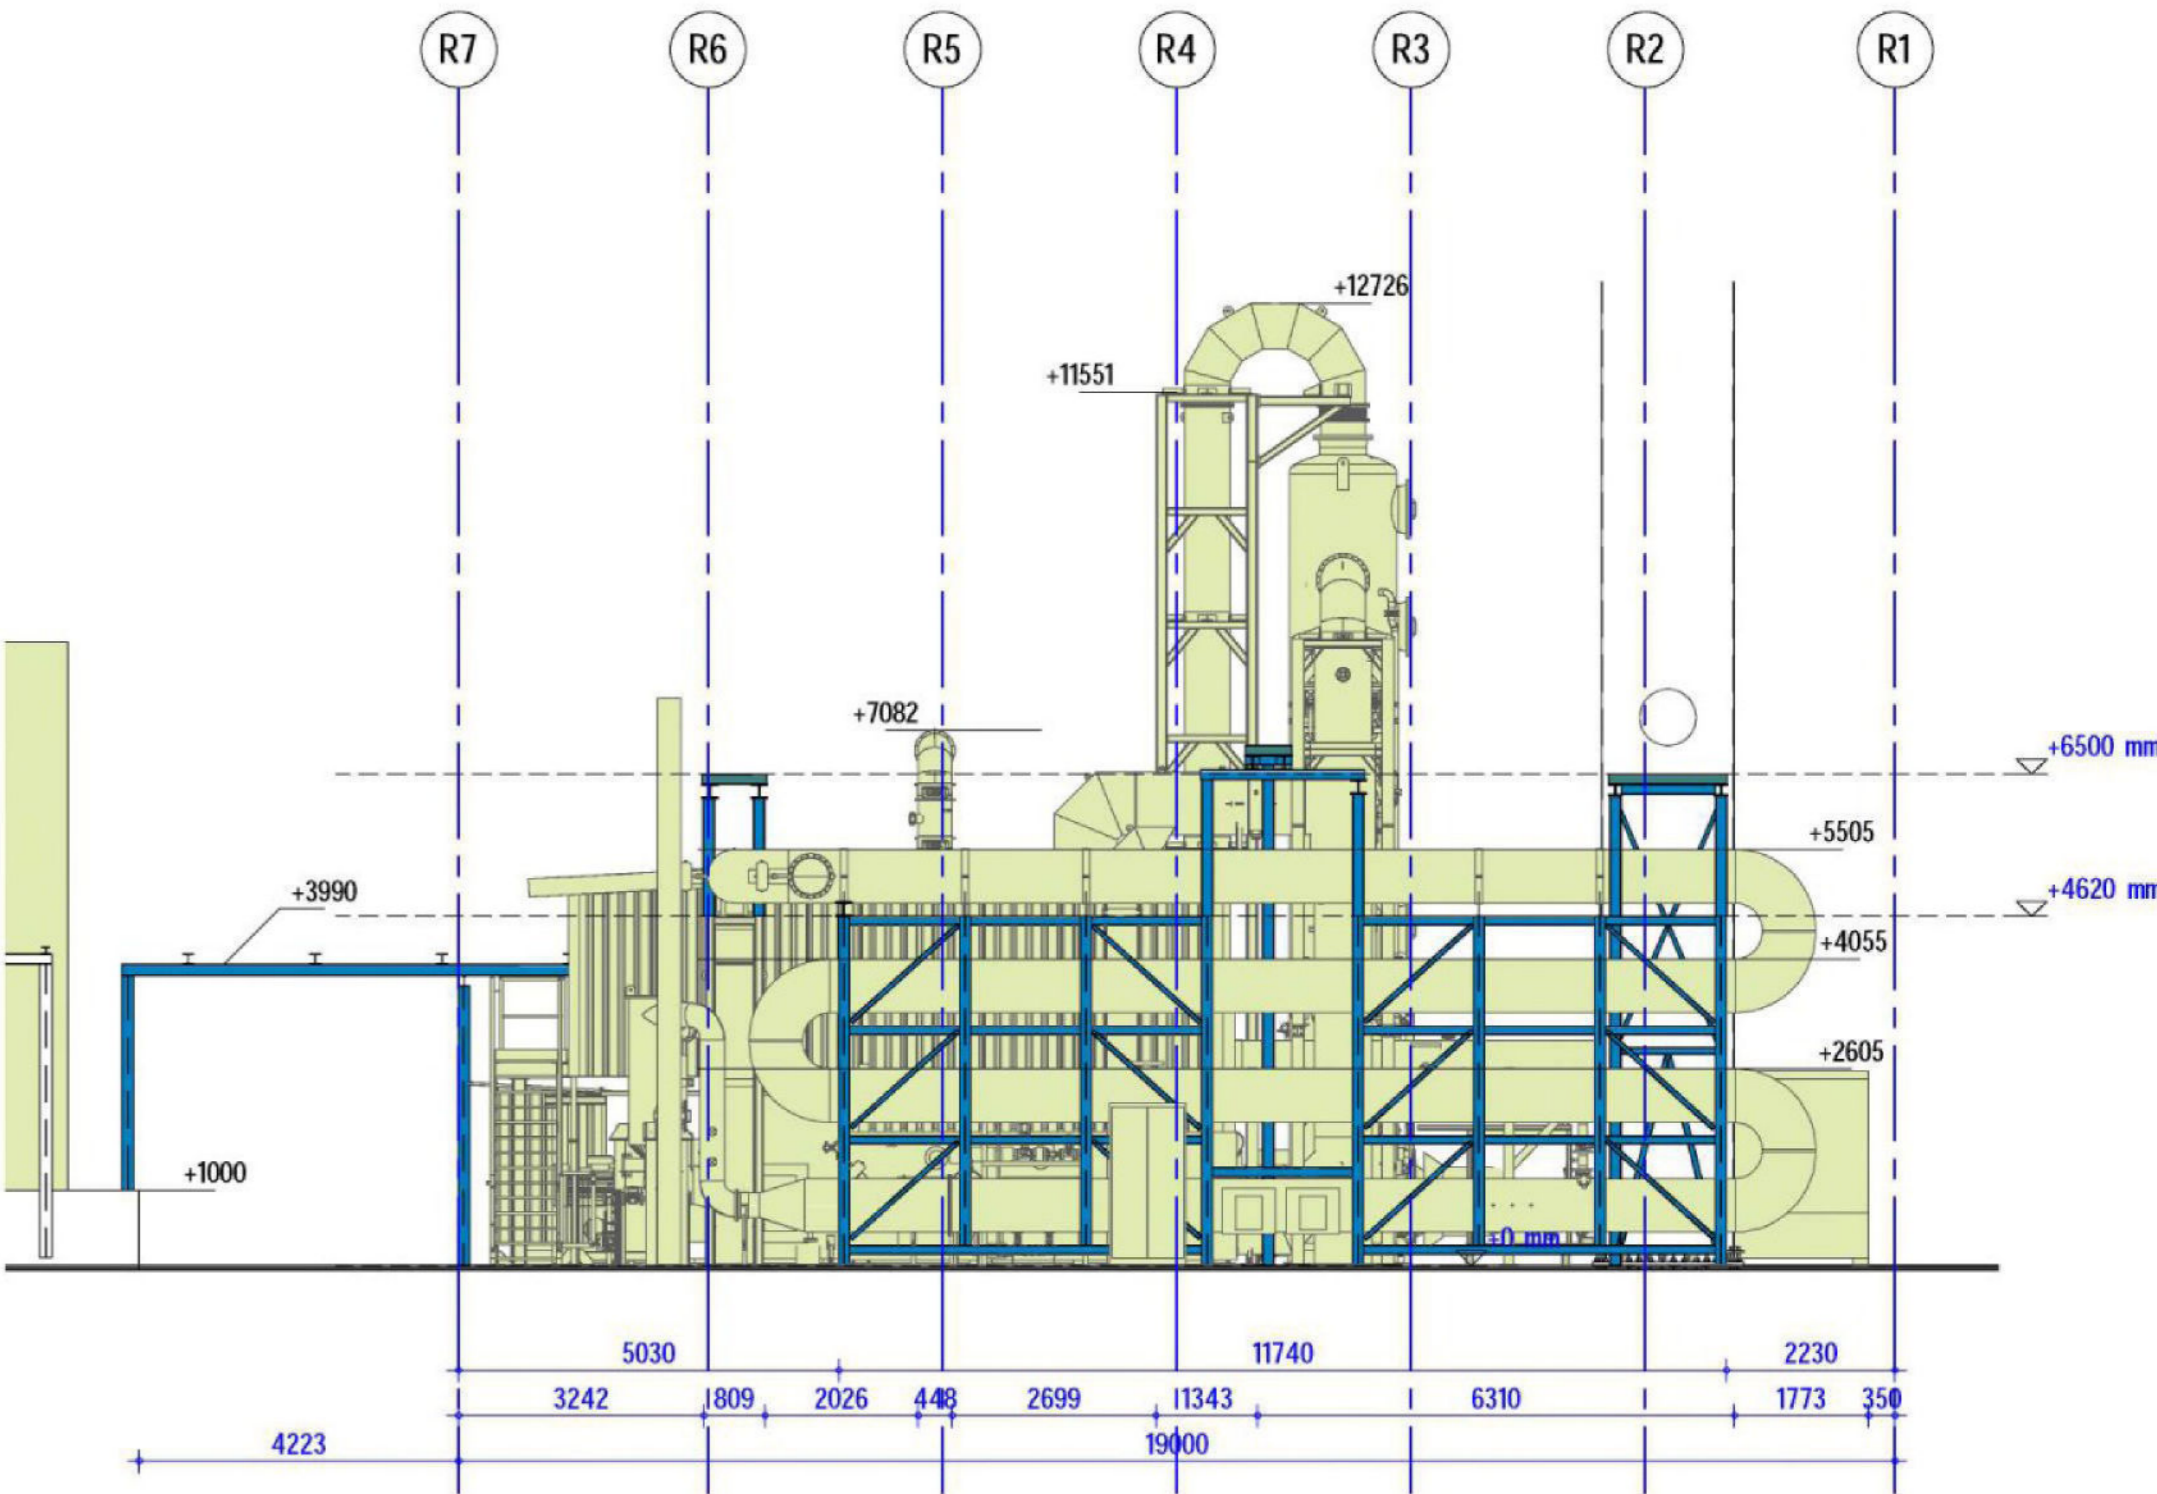

View Noord RTO
1 : 100

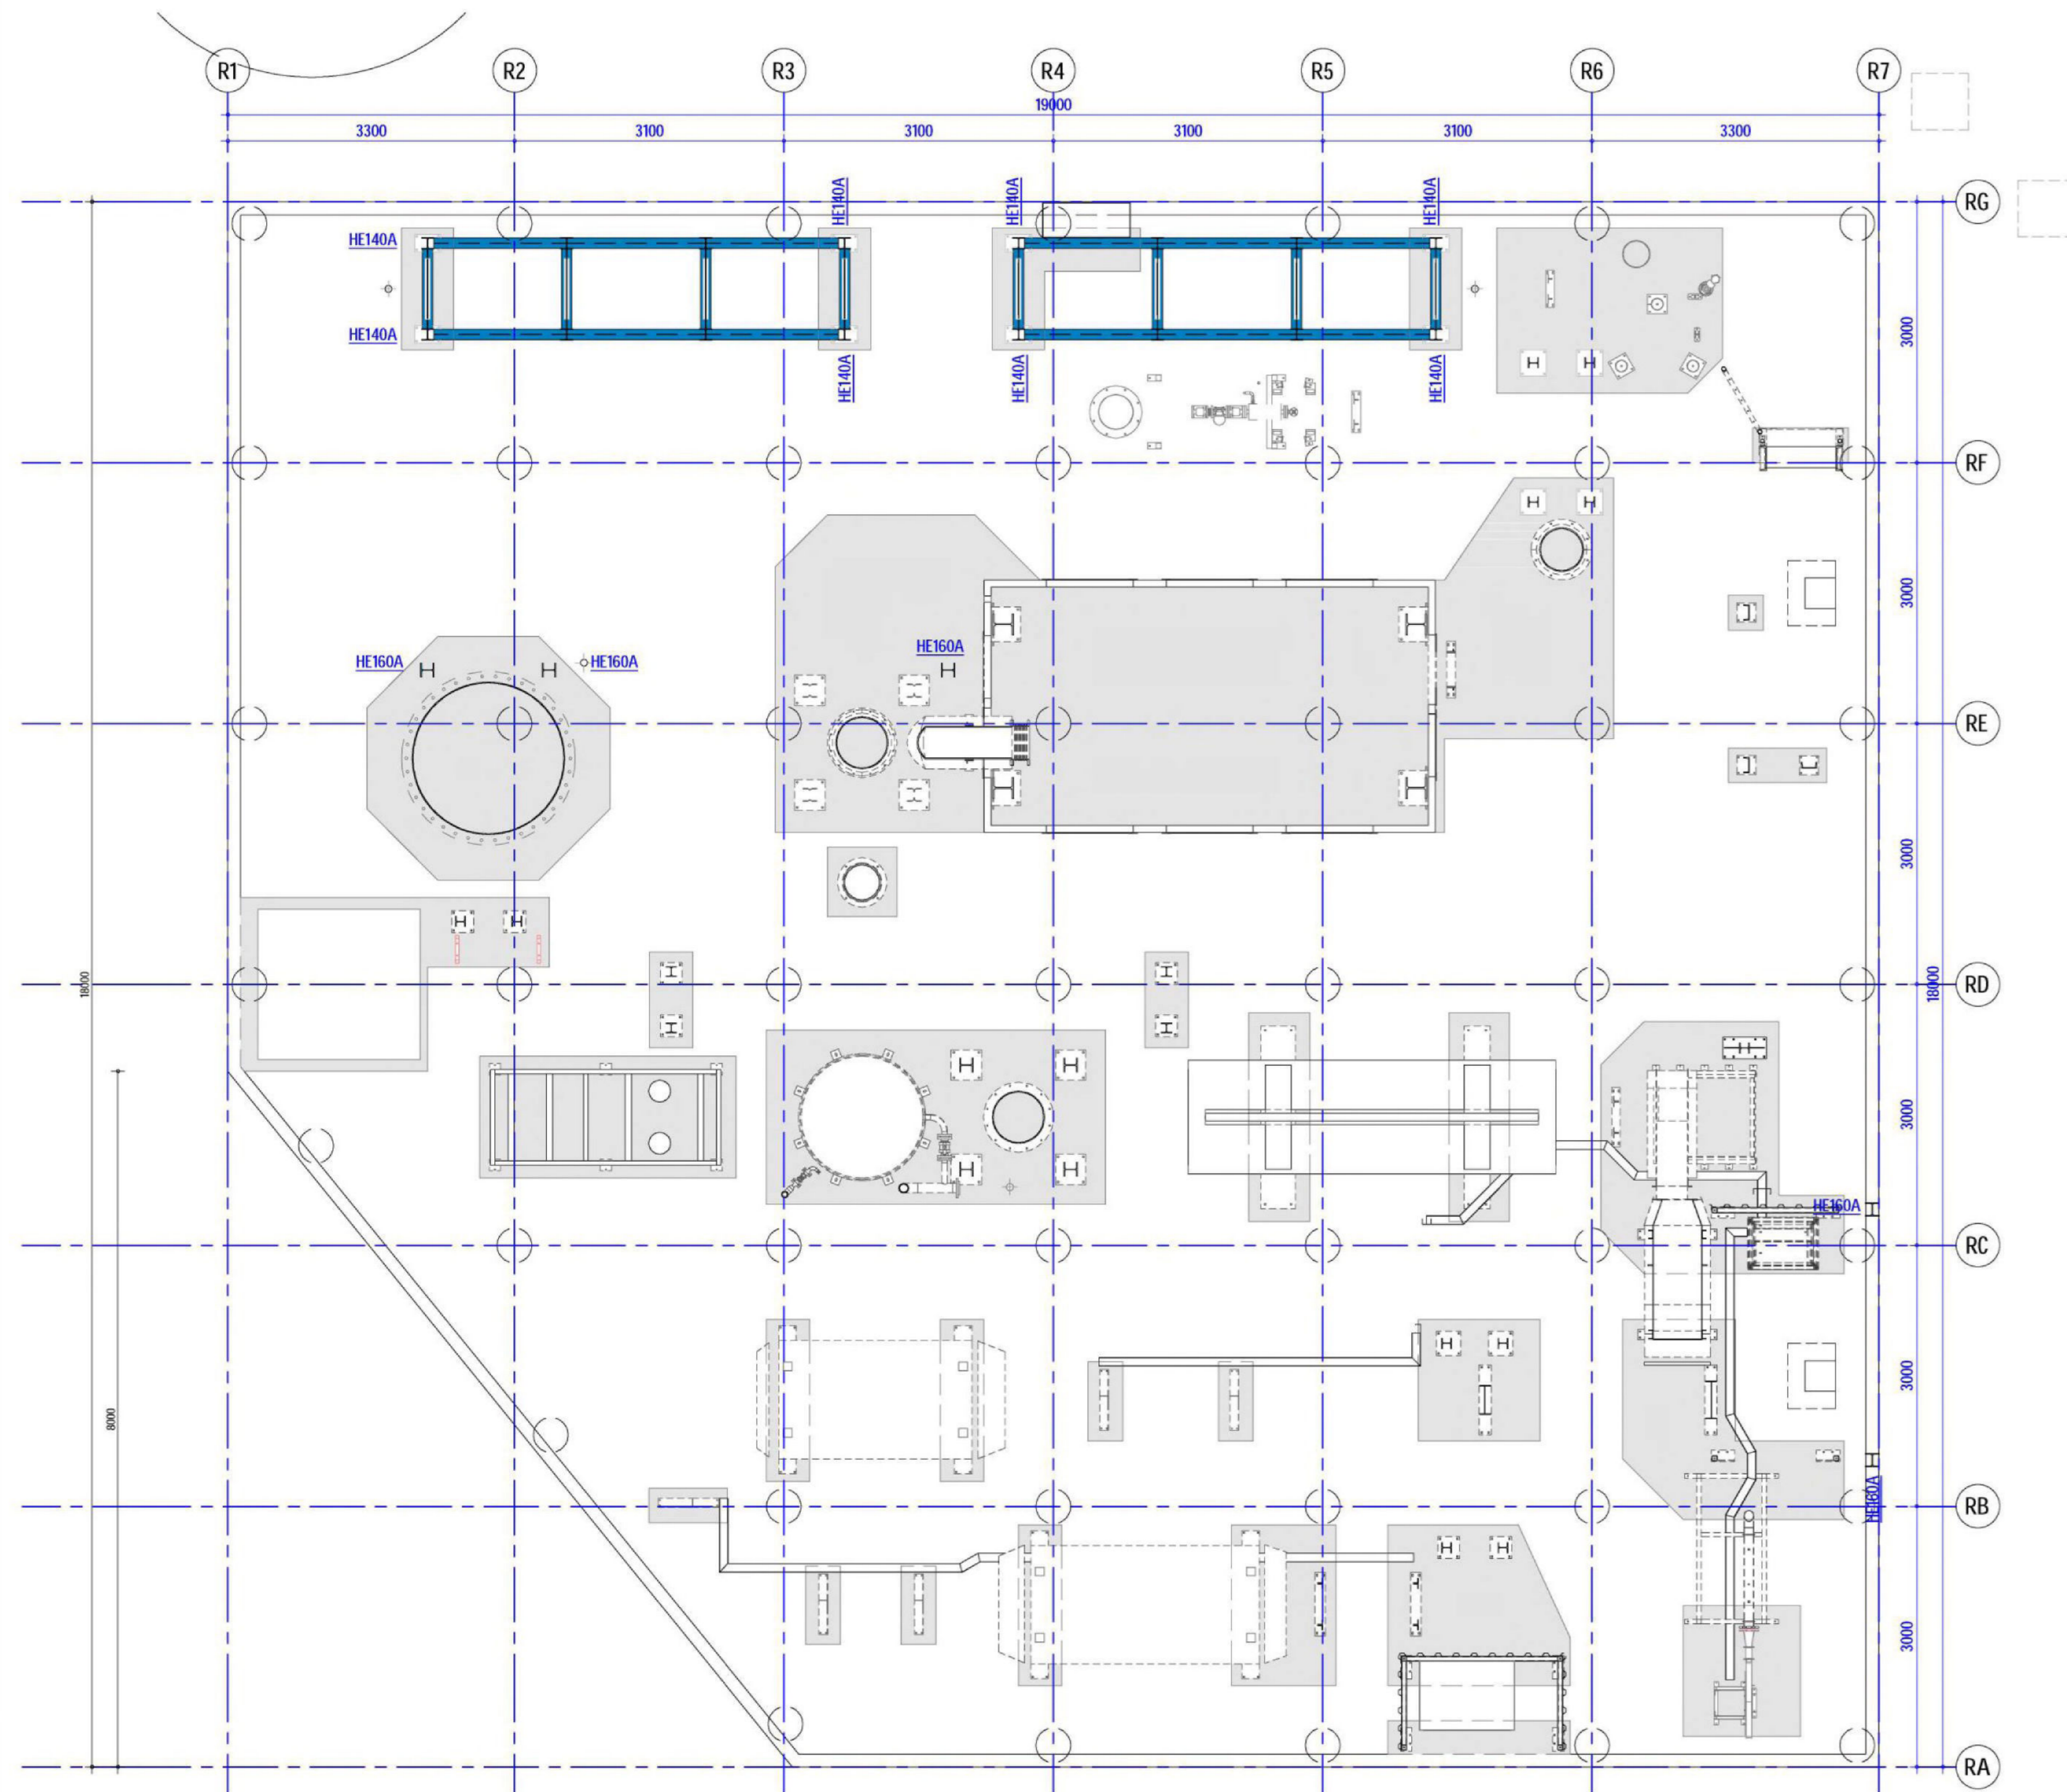

Bovenbouw betonplaat RTO
1 : 50

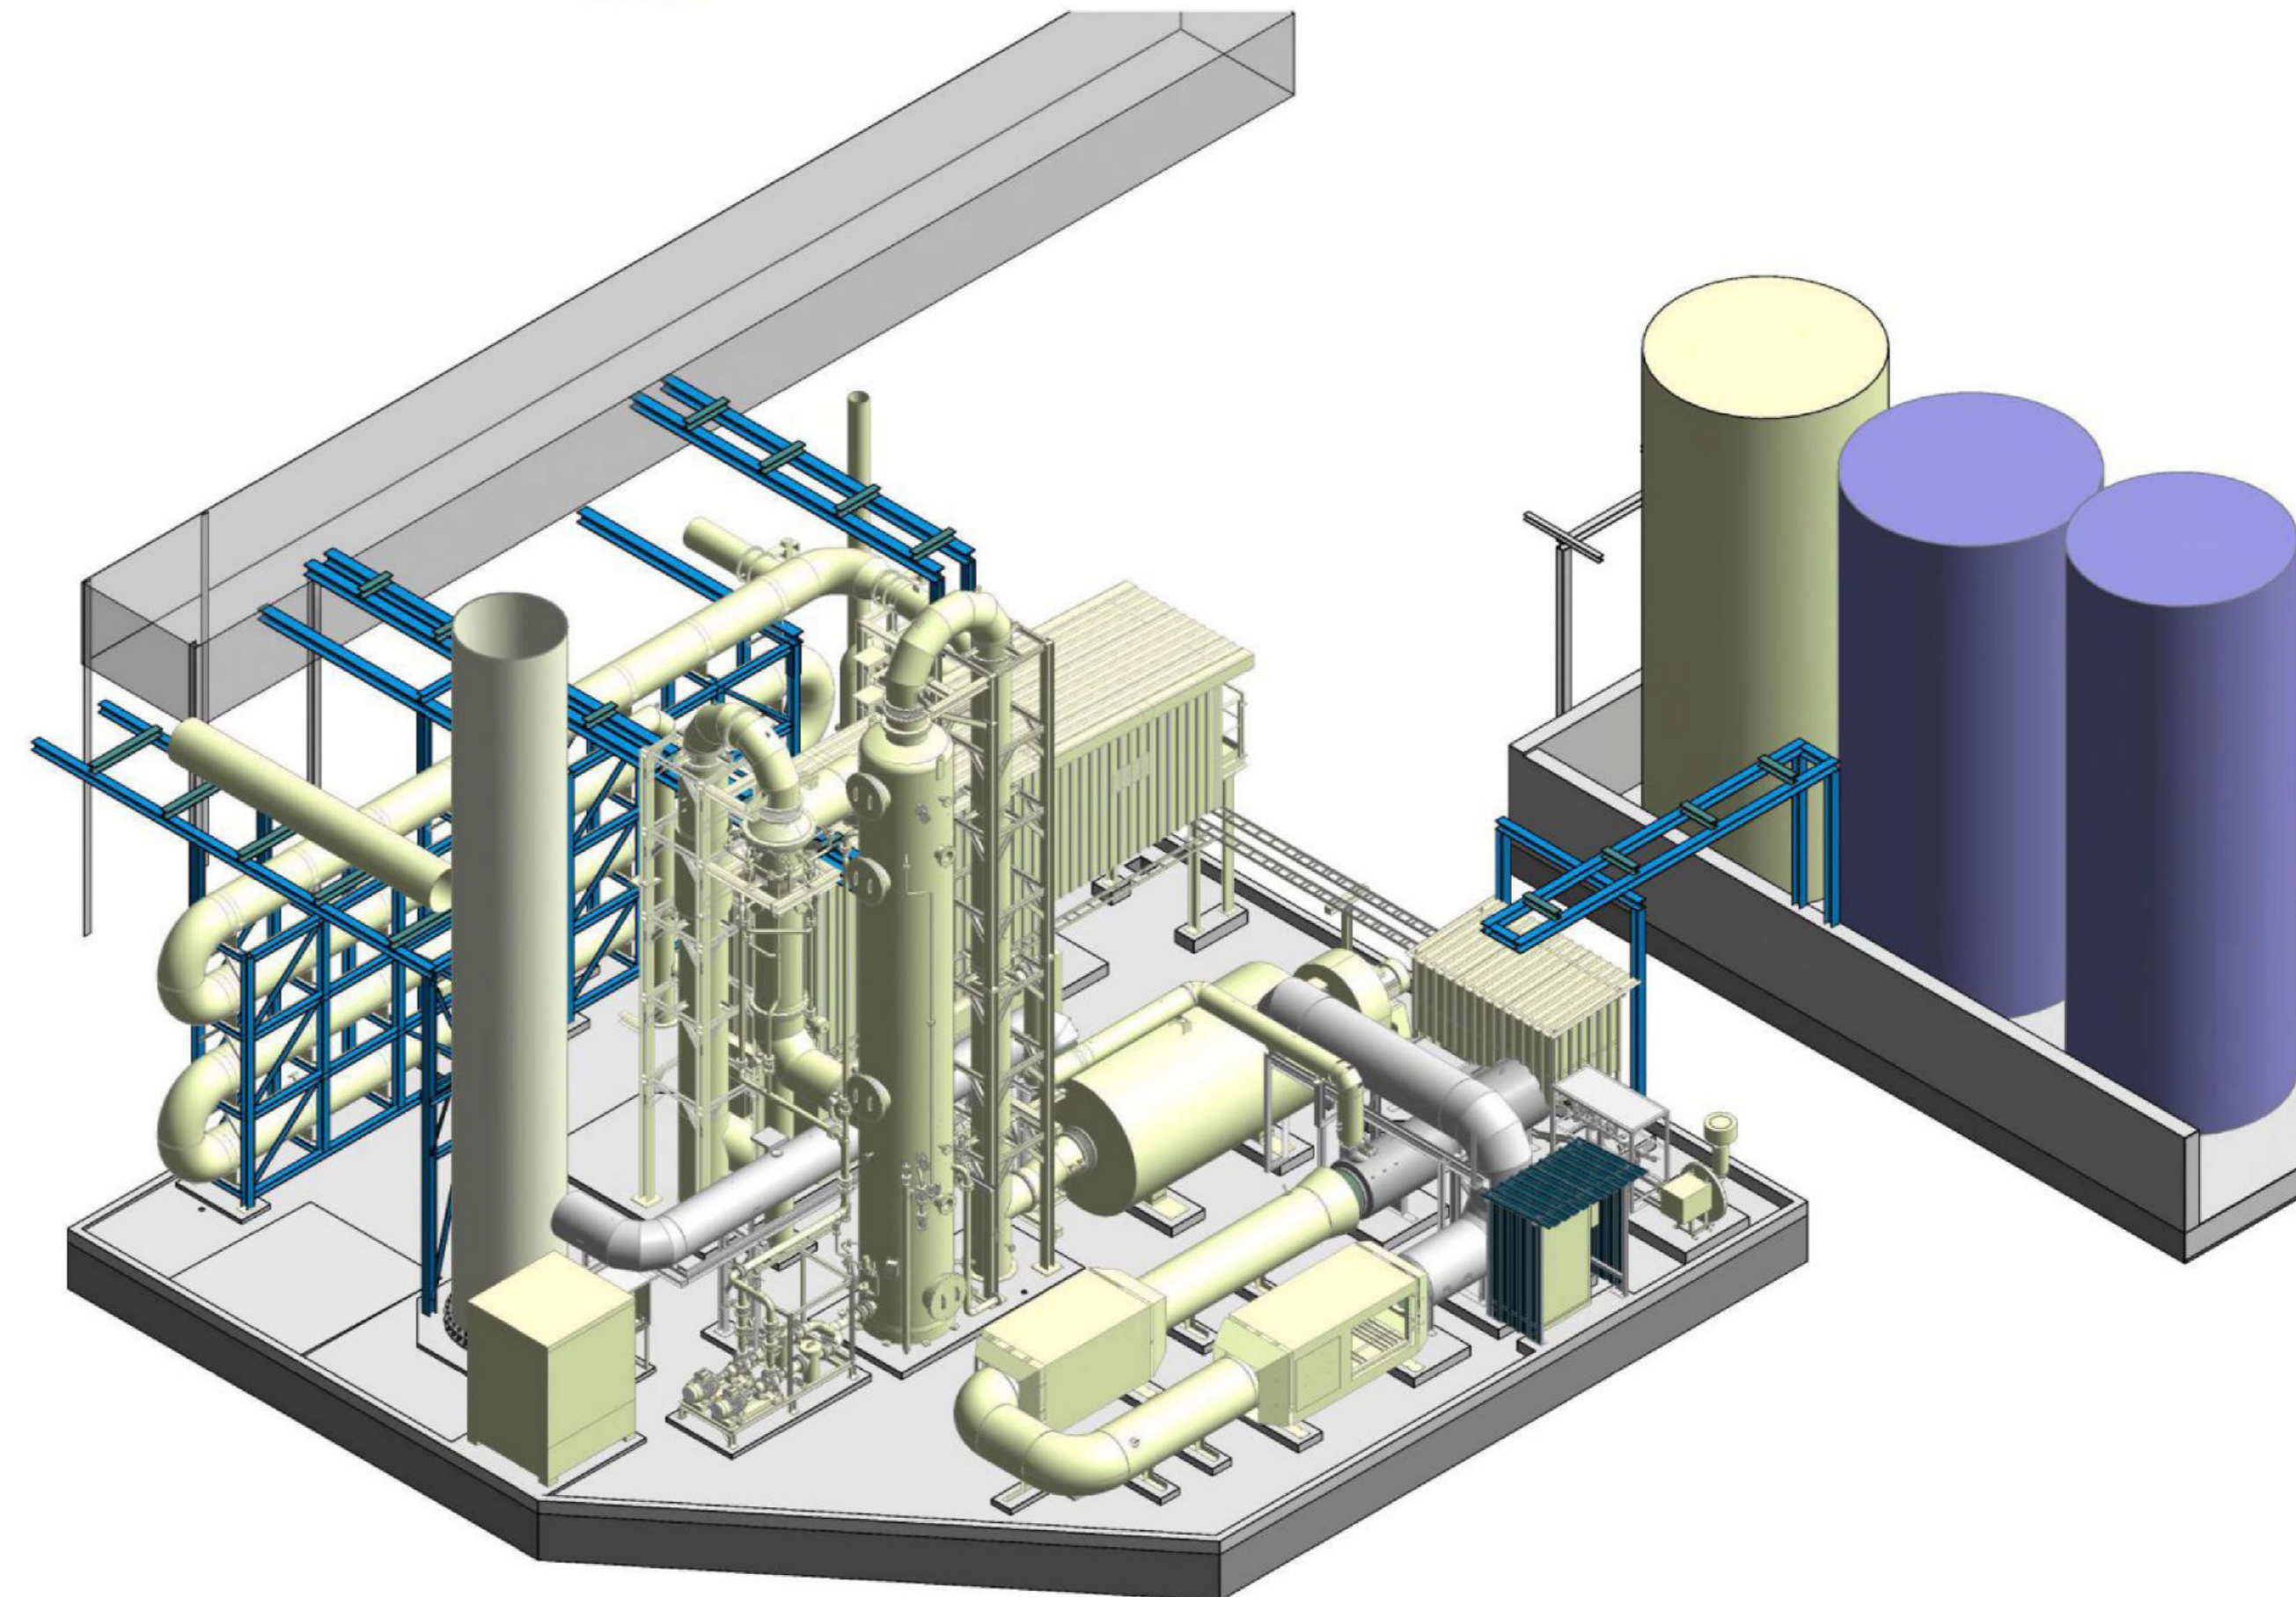

3D Nieuw RTO opbouw

Wijzigingen		
Wijziging	Tek	Datum
Wijziging	Tek	Datum
Wijziging	Tek	Datum
Formaat	Schaal	1:50 Datum
06-12-2022		
Projectleider		
Onderdeel		Blad
Fase	Status	DO-C03
Work	SACHEM Europe B.V.	Werknummer
	te Zaltbommel	15877-18
Oprichting	SACHEM Europe B.V.	
Ontwerp		

