




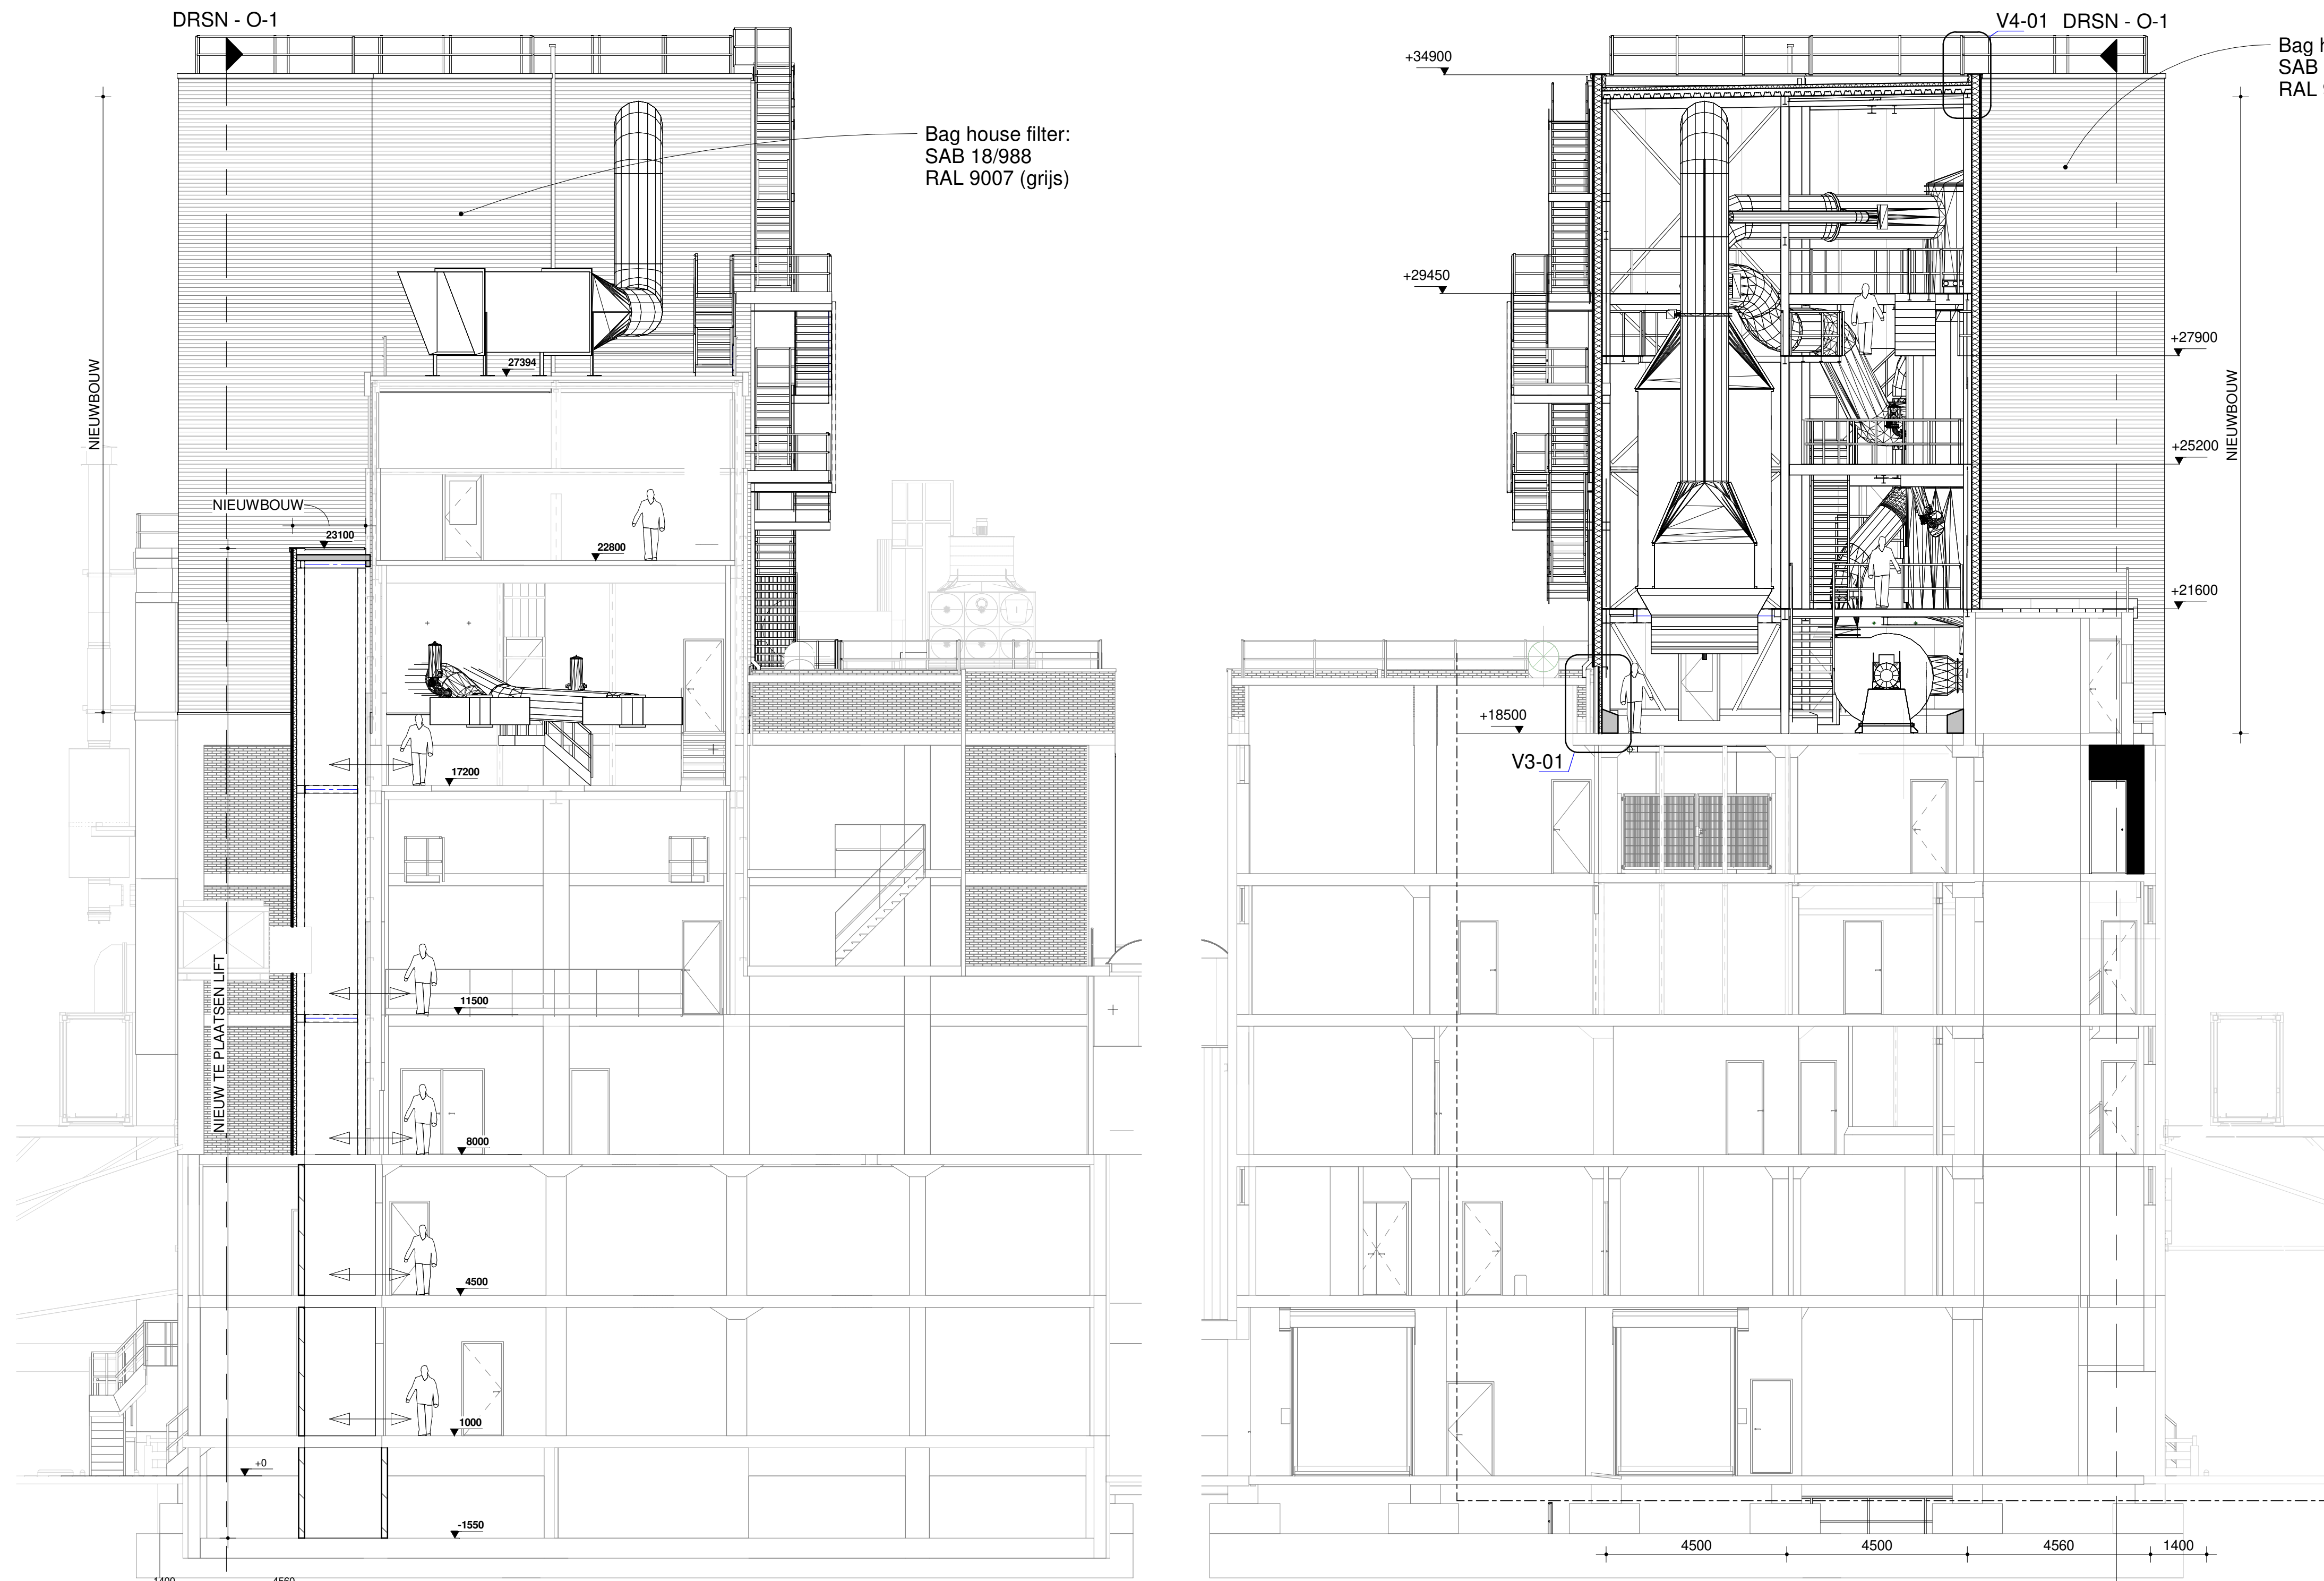


Bag house filter:
SAB 18/988
RAL 9007 (grijs)

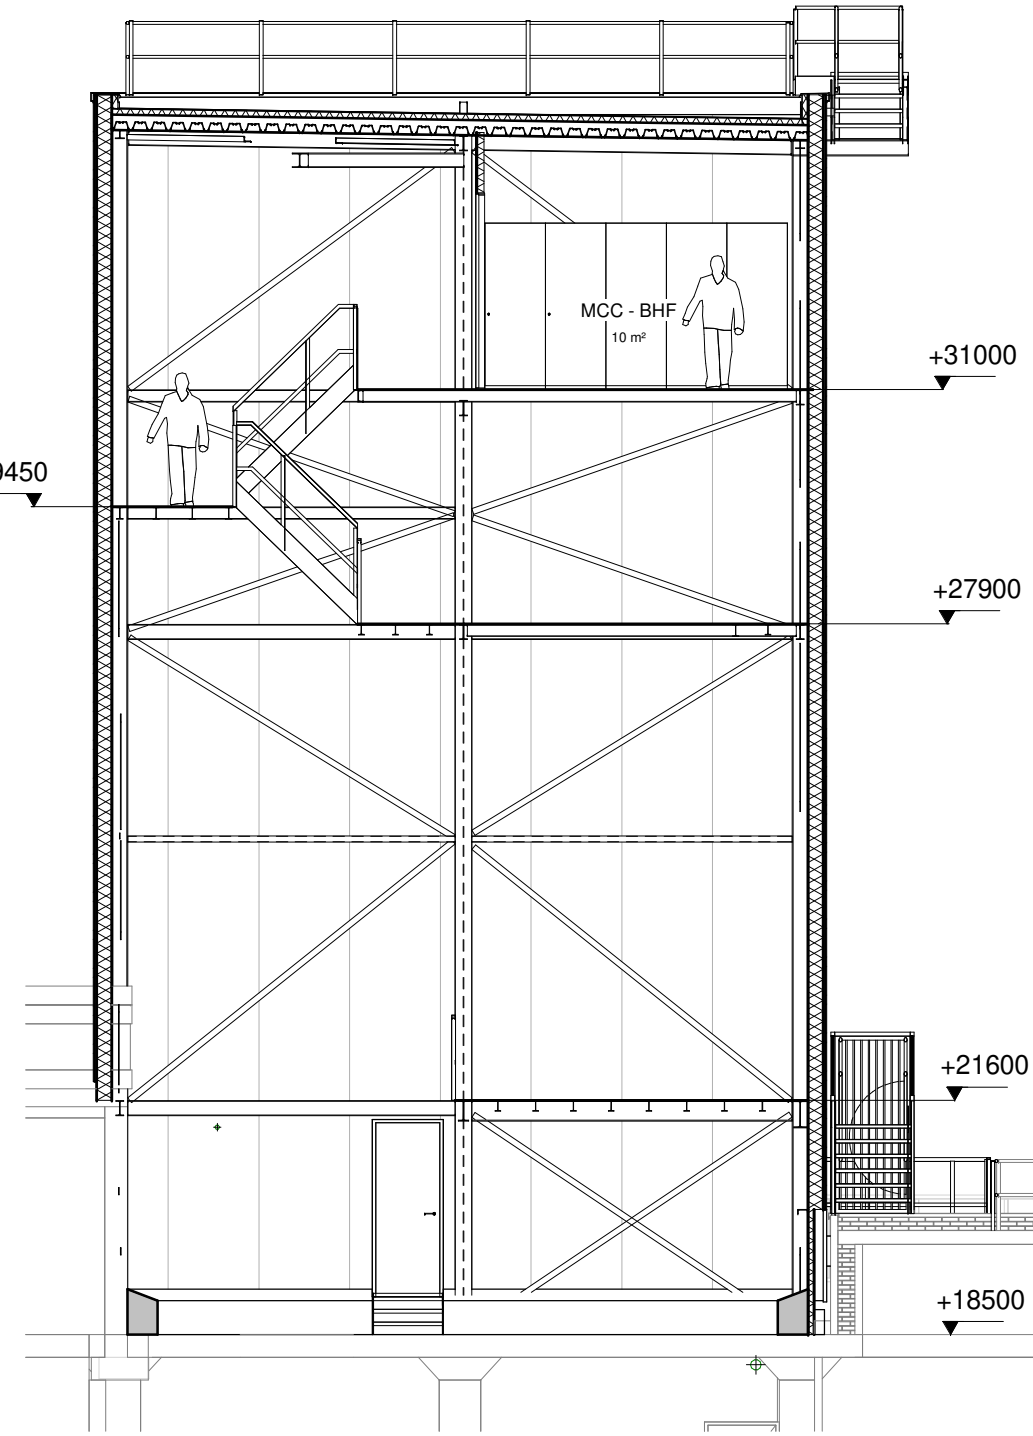


DRSN - O-2

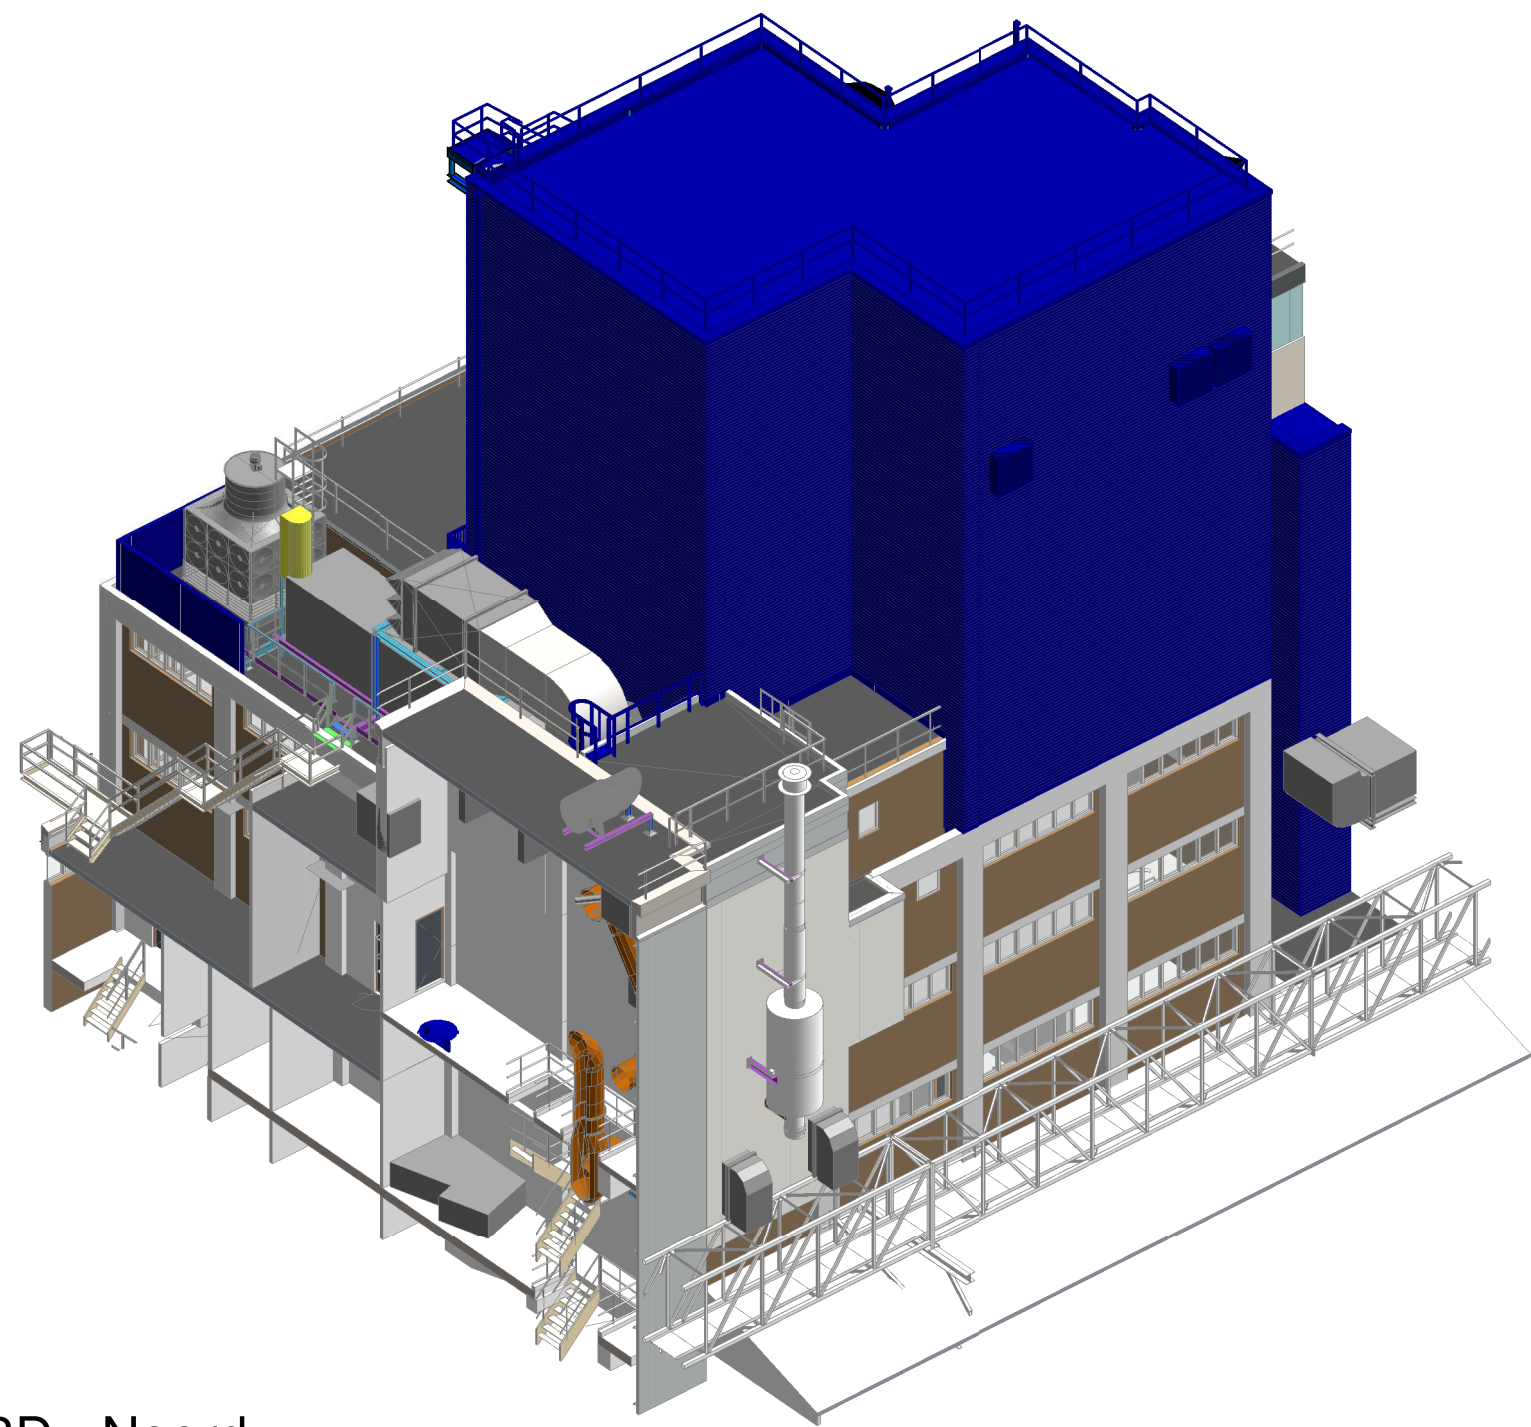


3D - Noord

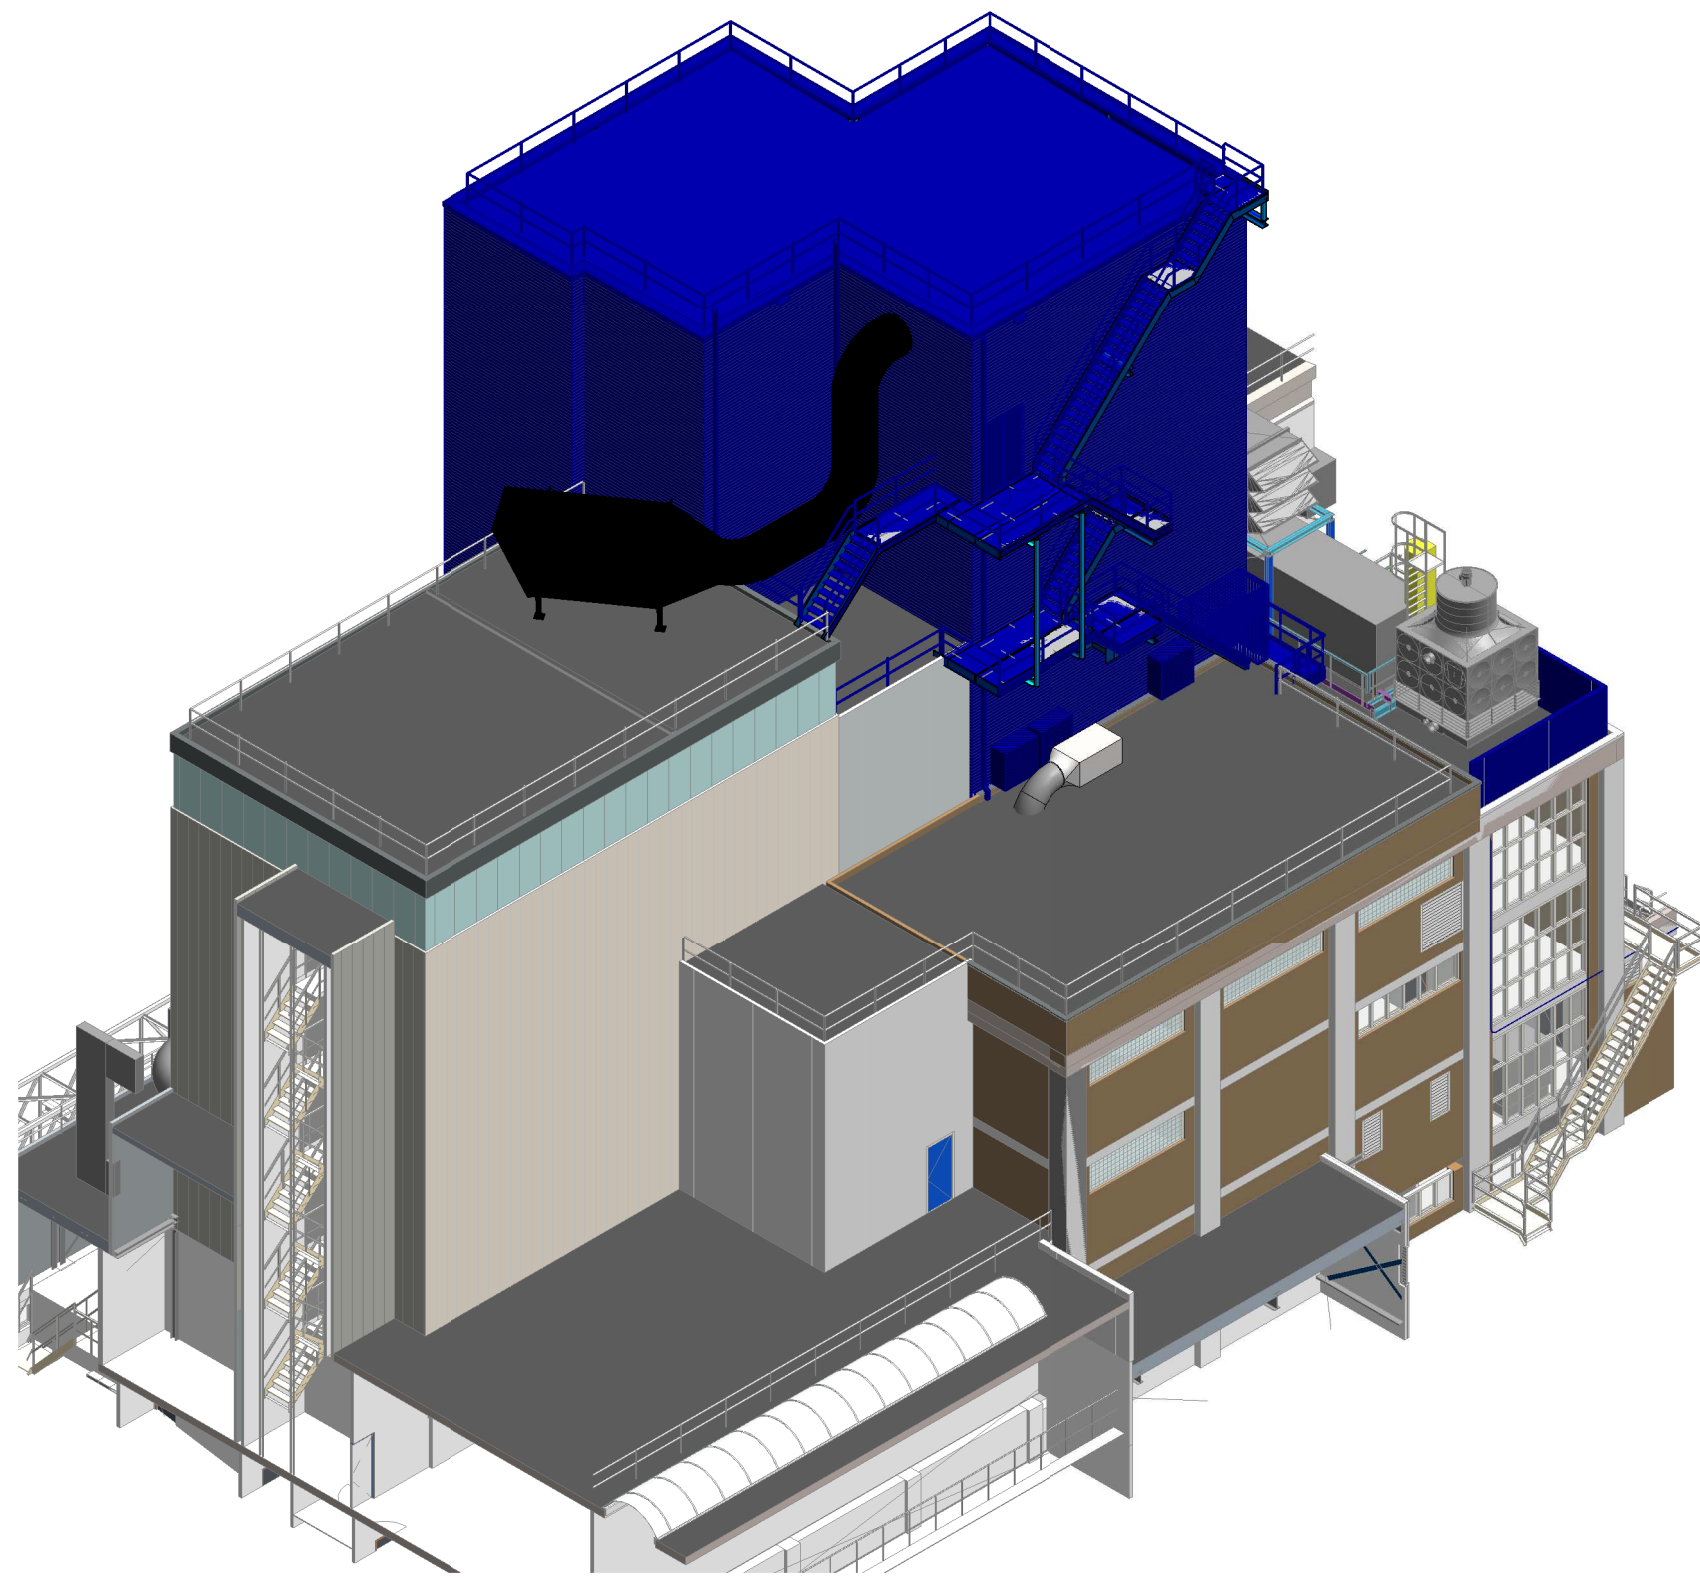


3D - Zuid

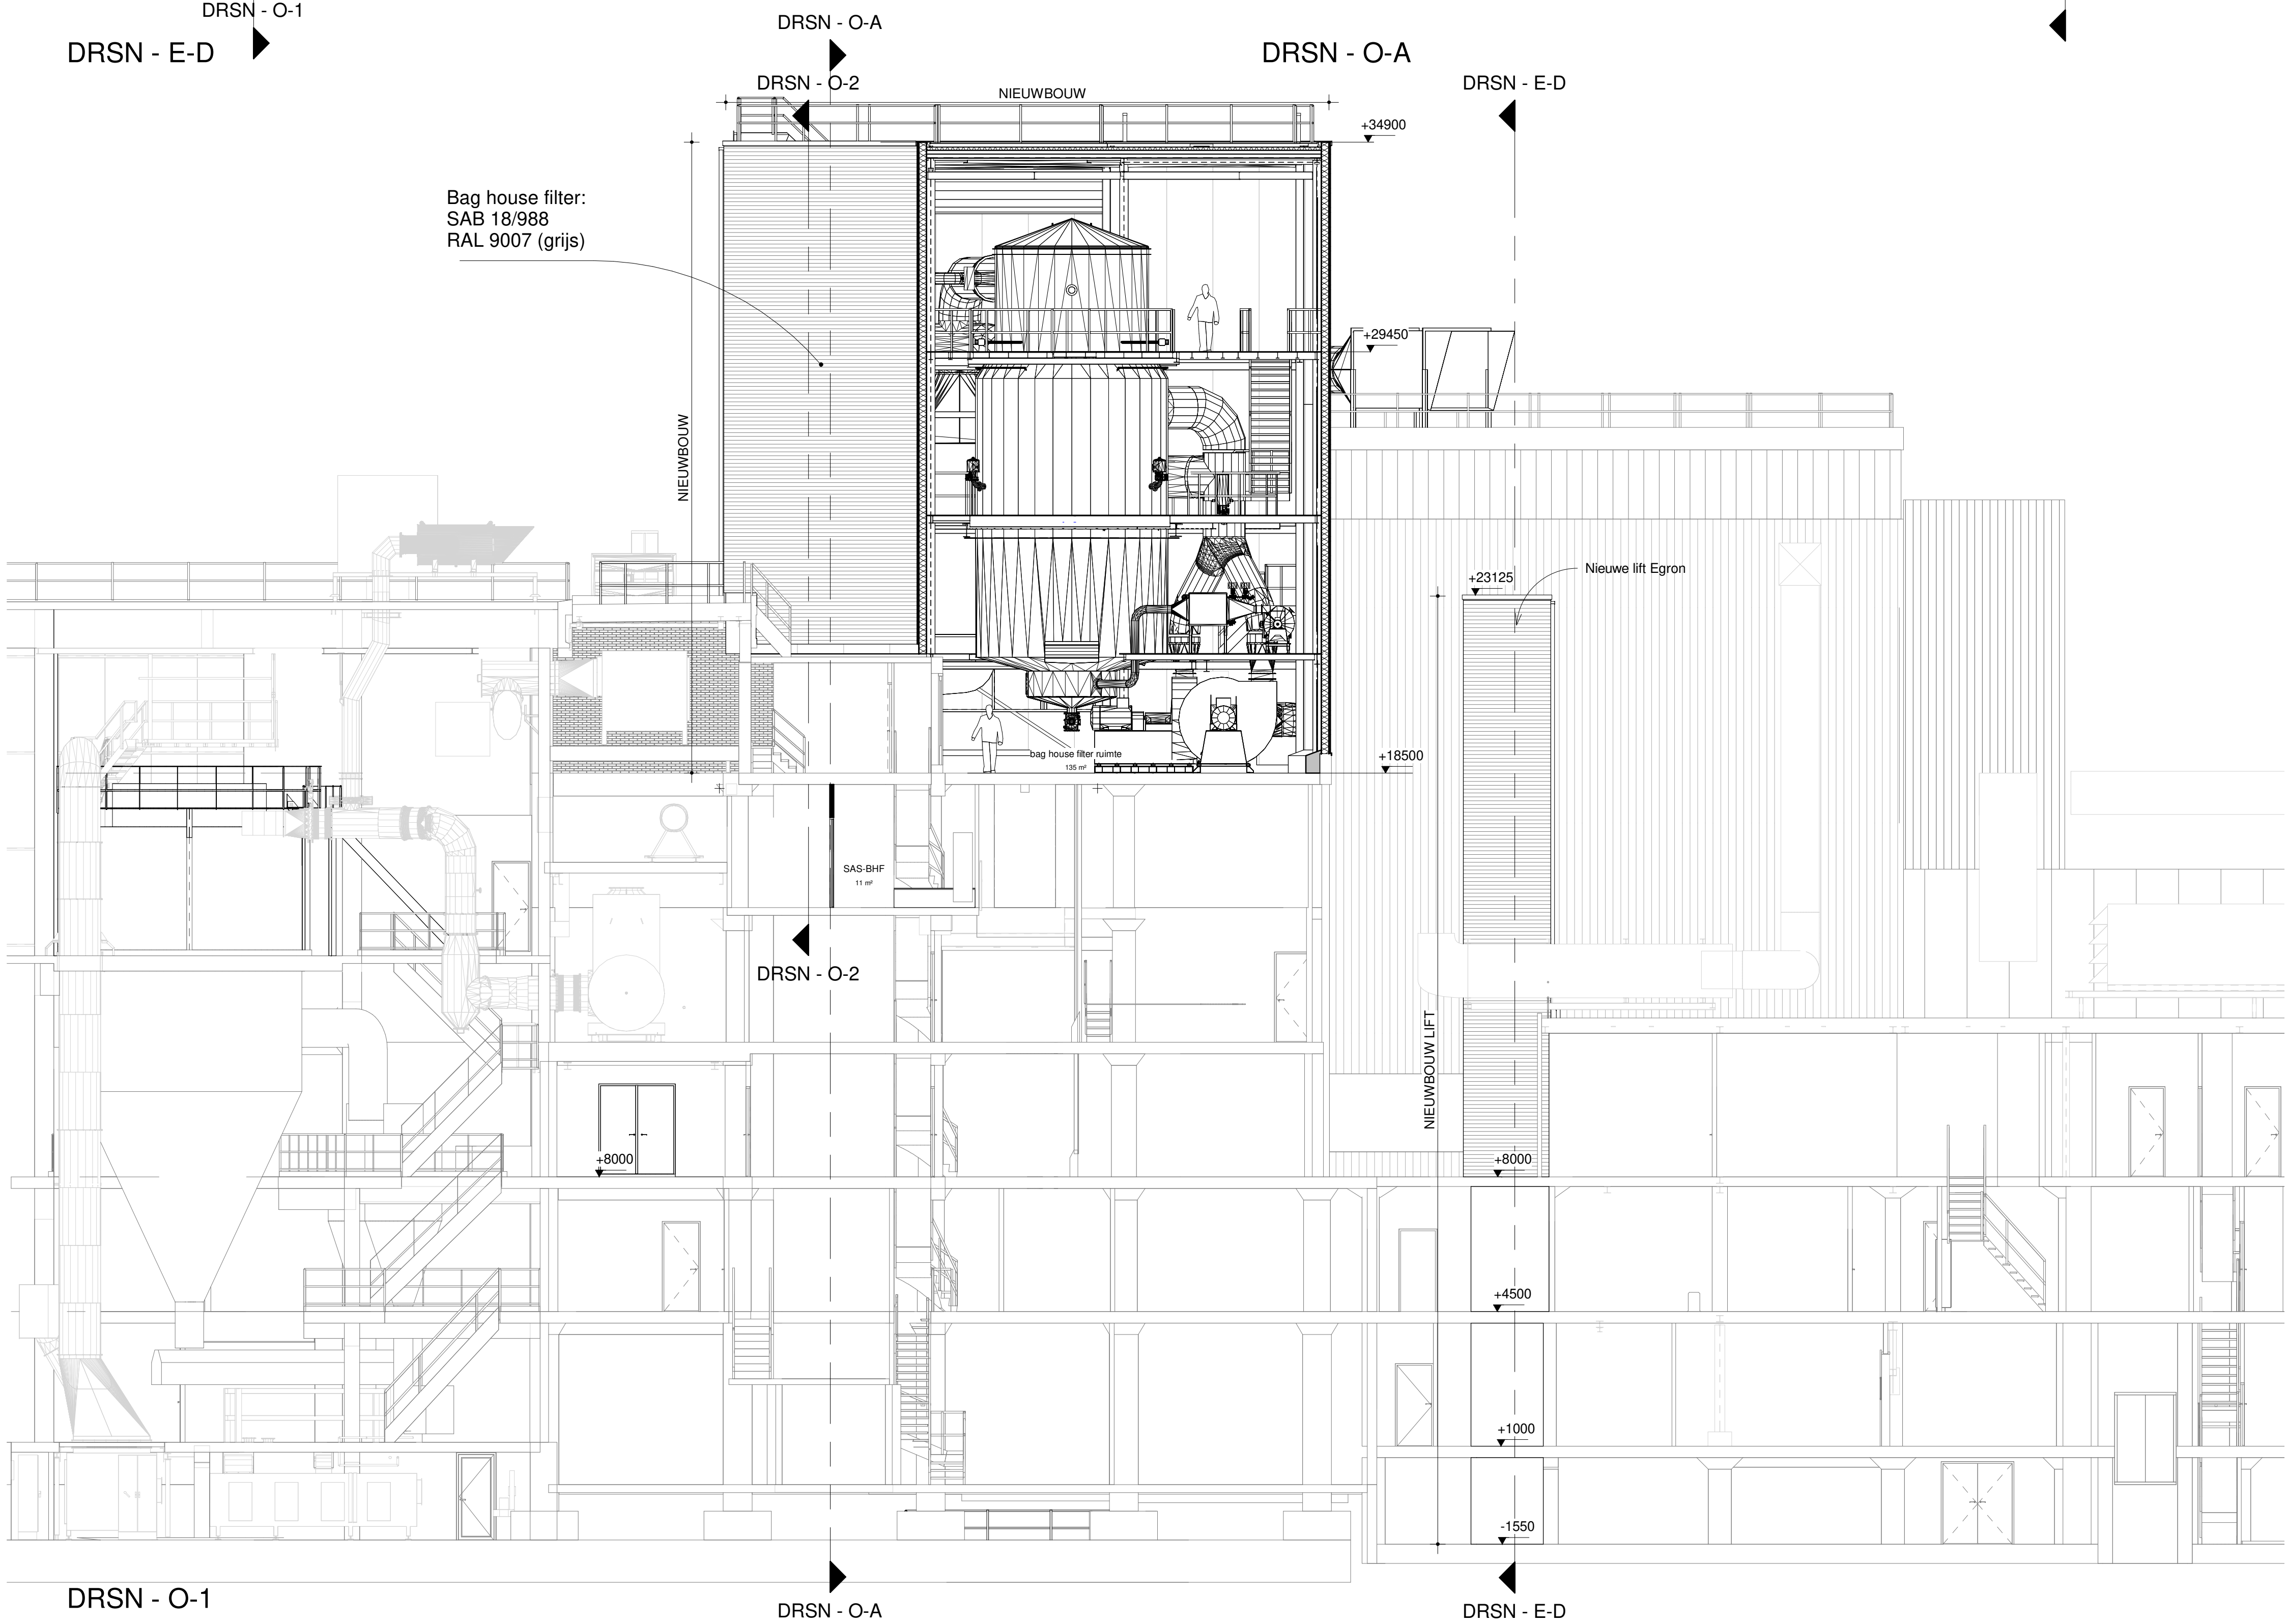


Bag house filter:
SAB 18/988
RAL 9007 (grijs)

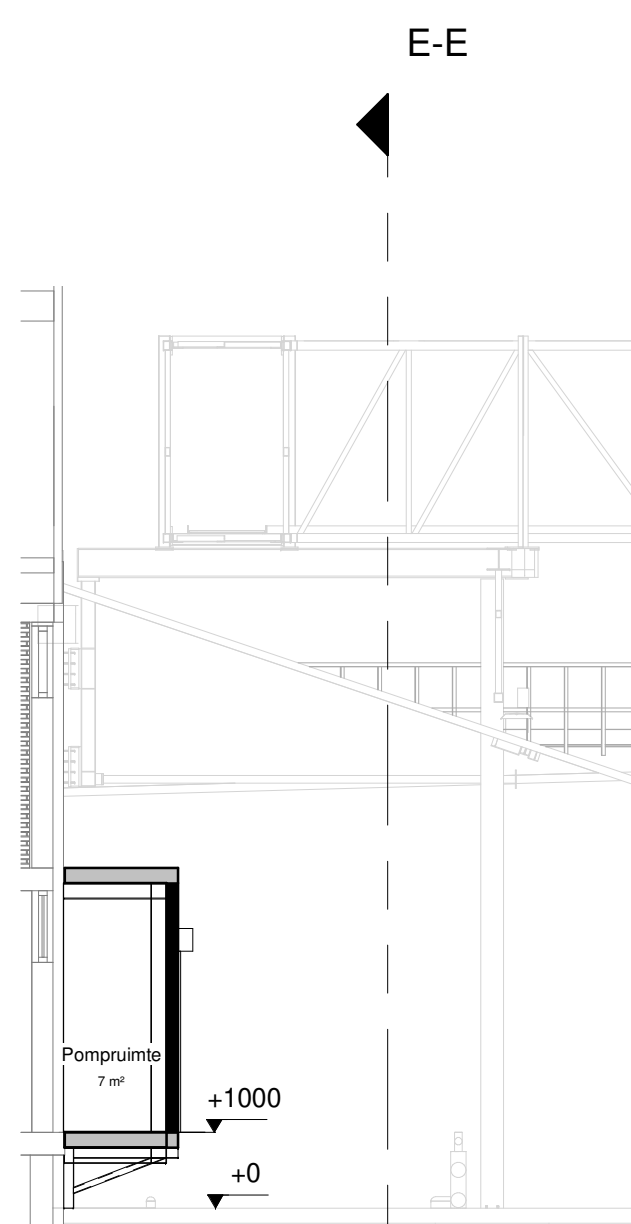

DRSN - O-3

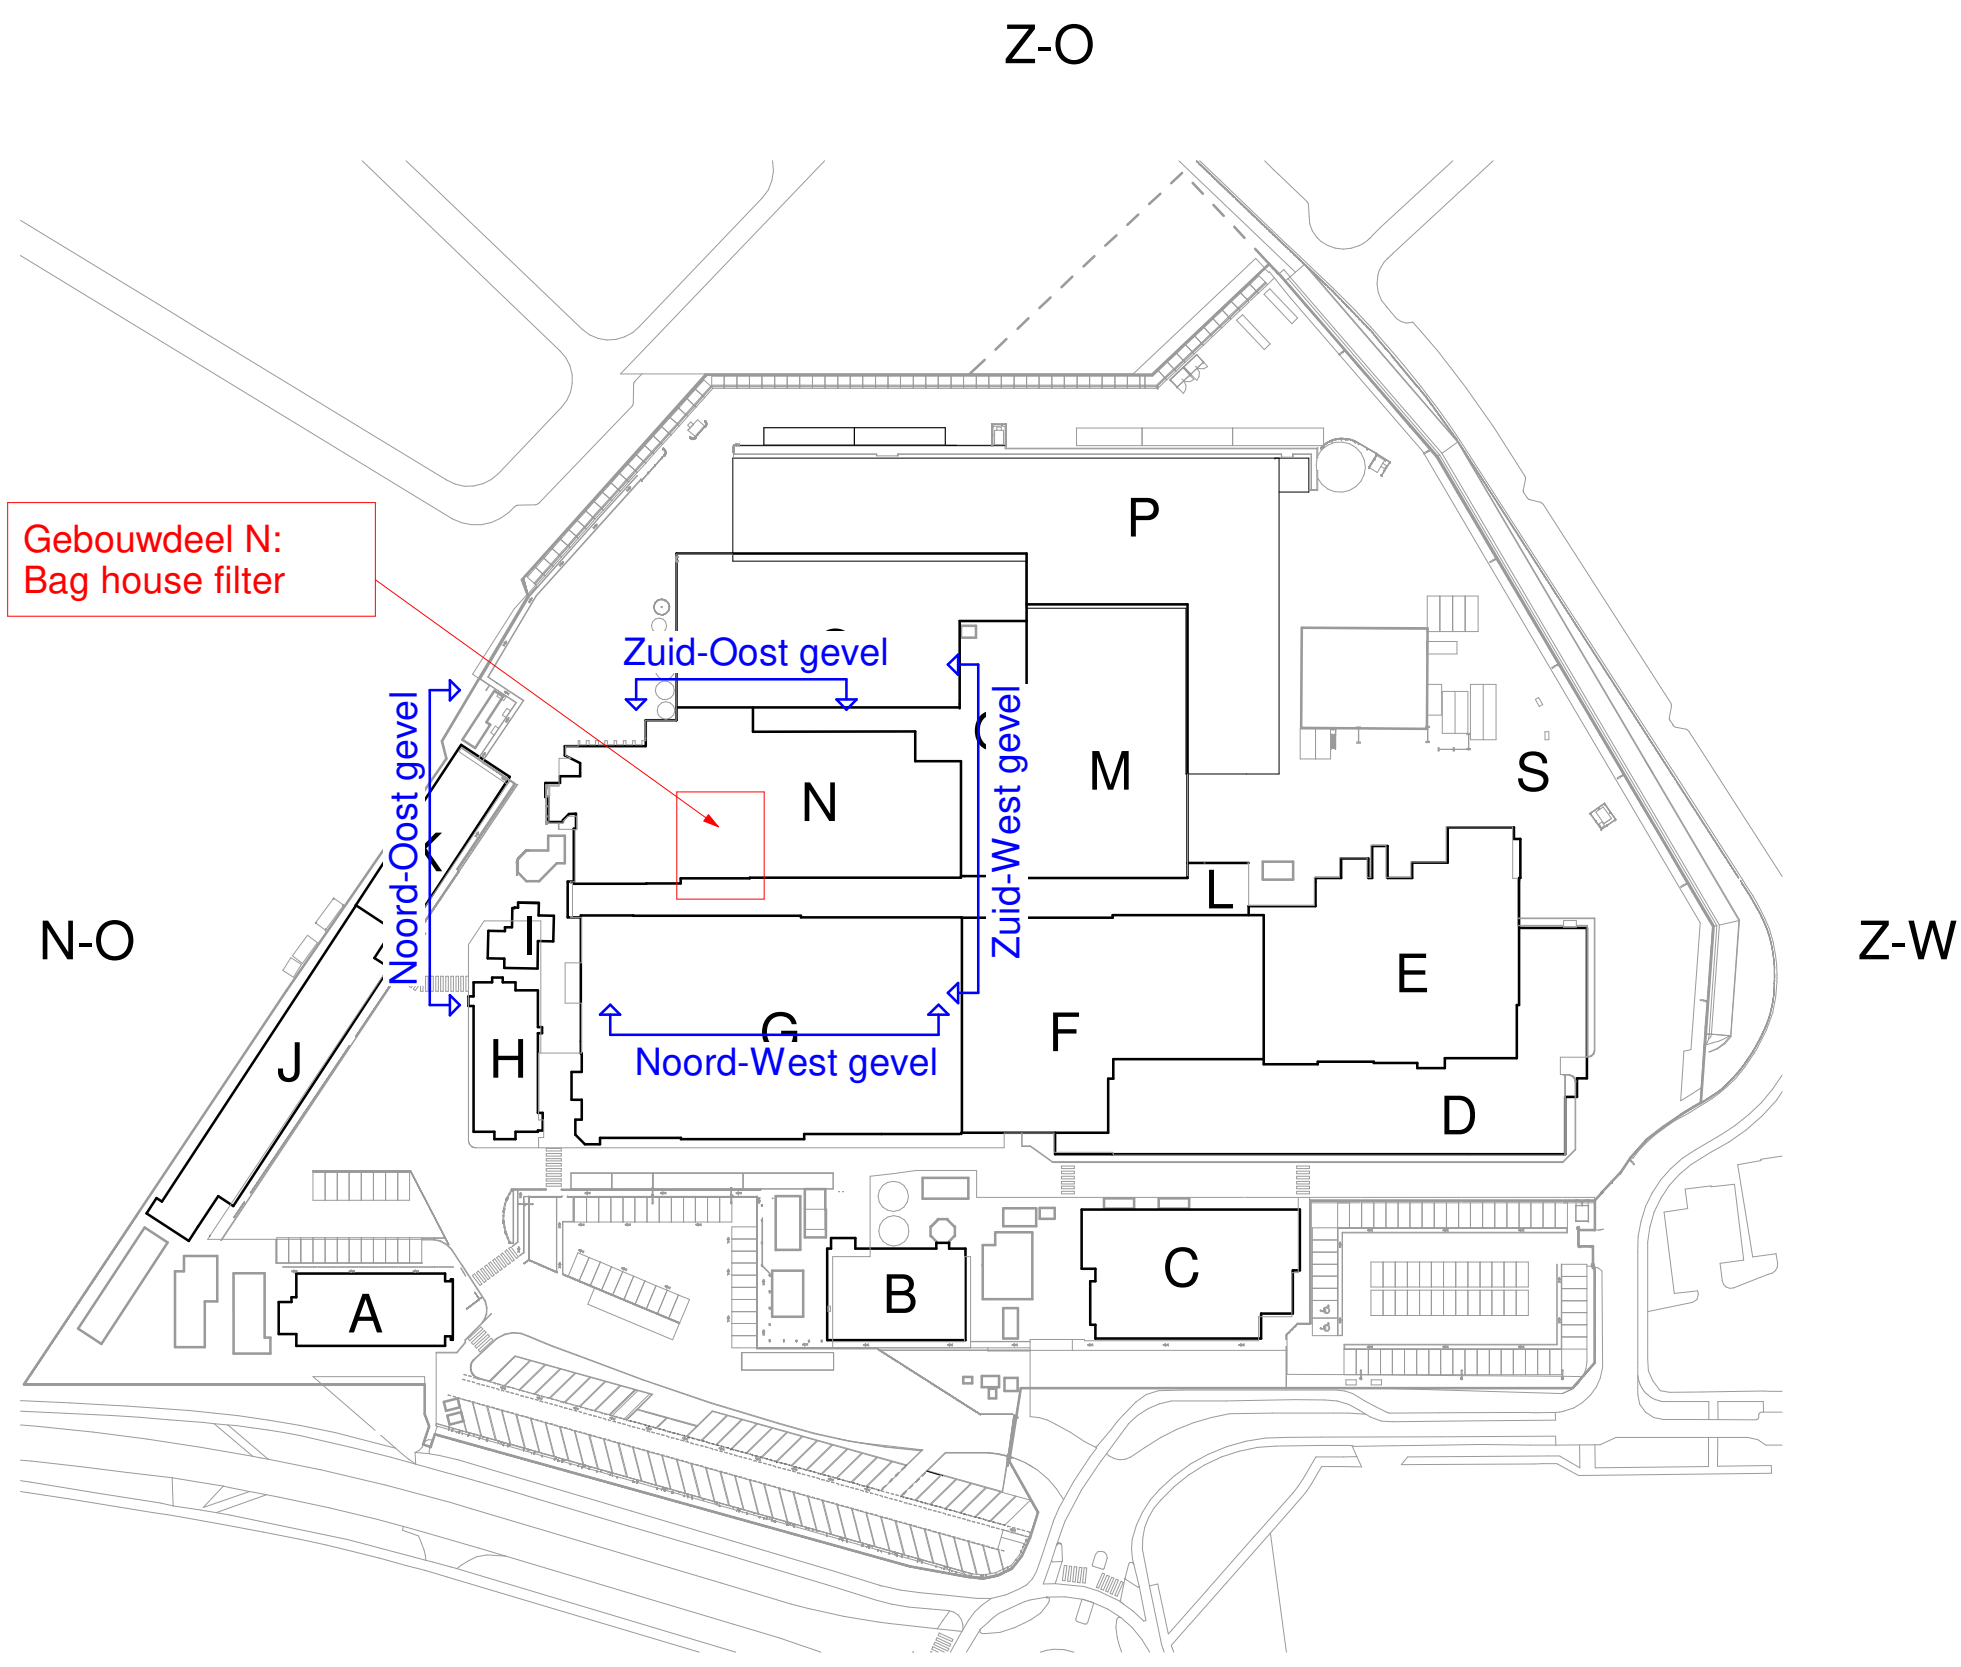

N-W

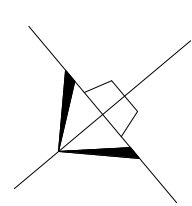

RENVOL	KADASTRAAL BEKEND
Gemeente	: Nunspeet
Sectie	: A
Nummer	: 2183 / 5469 / 5474 / 3375 / 3376 / 3377

DEFINITIEF ONTWERP

N: Bouwdeel_Specialties (Niro, Luwa, Egron)

KIENHUIS
BOUWMANAGEMENT

projectnr. : 18_063-3
projectleider : ing. Y. Bakke
ass.projectleider :
tekenaar : K. Peters

plan : Bag House Filter
opdrachtgever: Nestlé, Nunspeet
onderwerp : Doorsneden en 3D aanzichten

formaat : A0
schaal : 1:100
datum : 16-04-2021
blad : N_AO-03

