



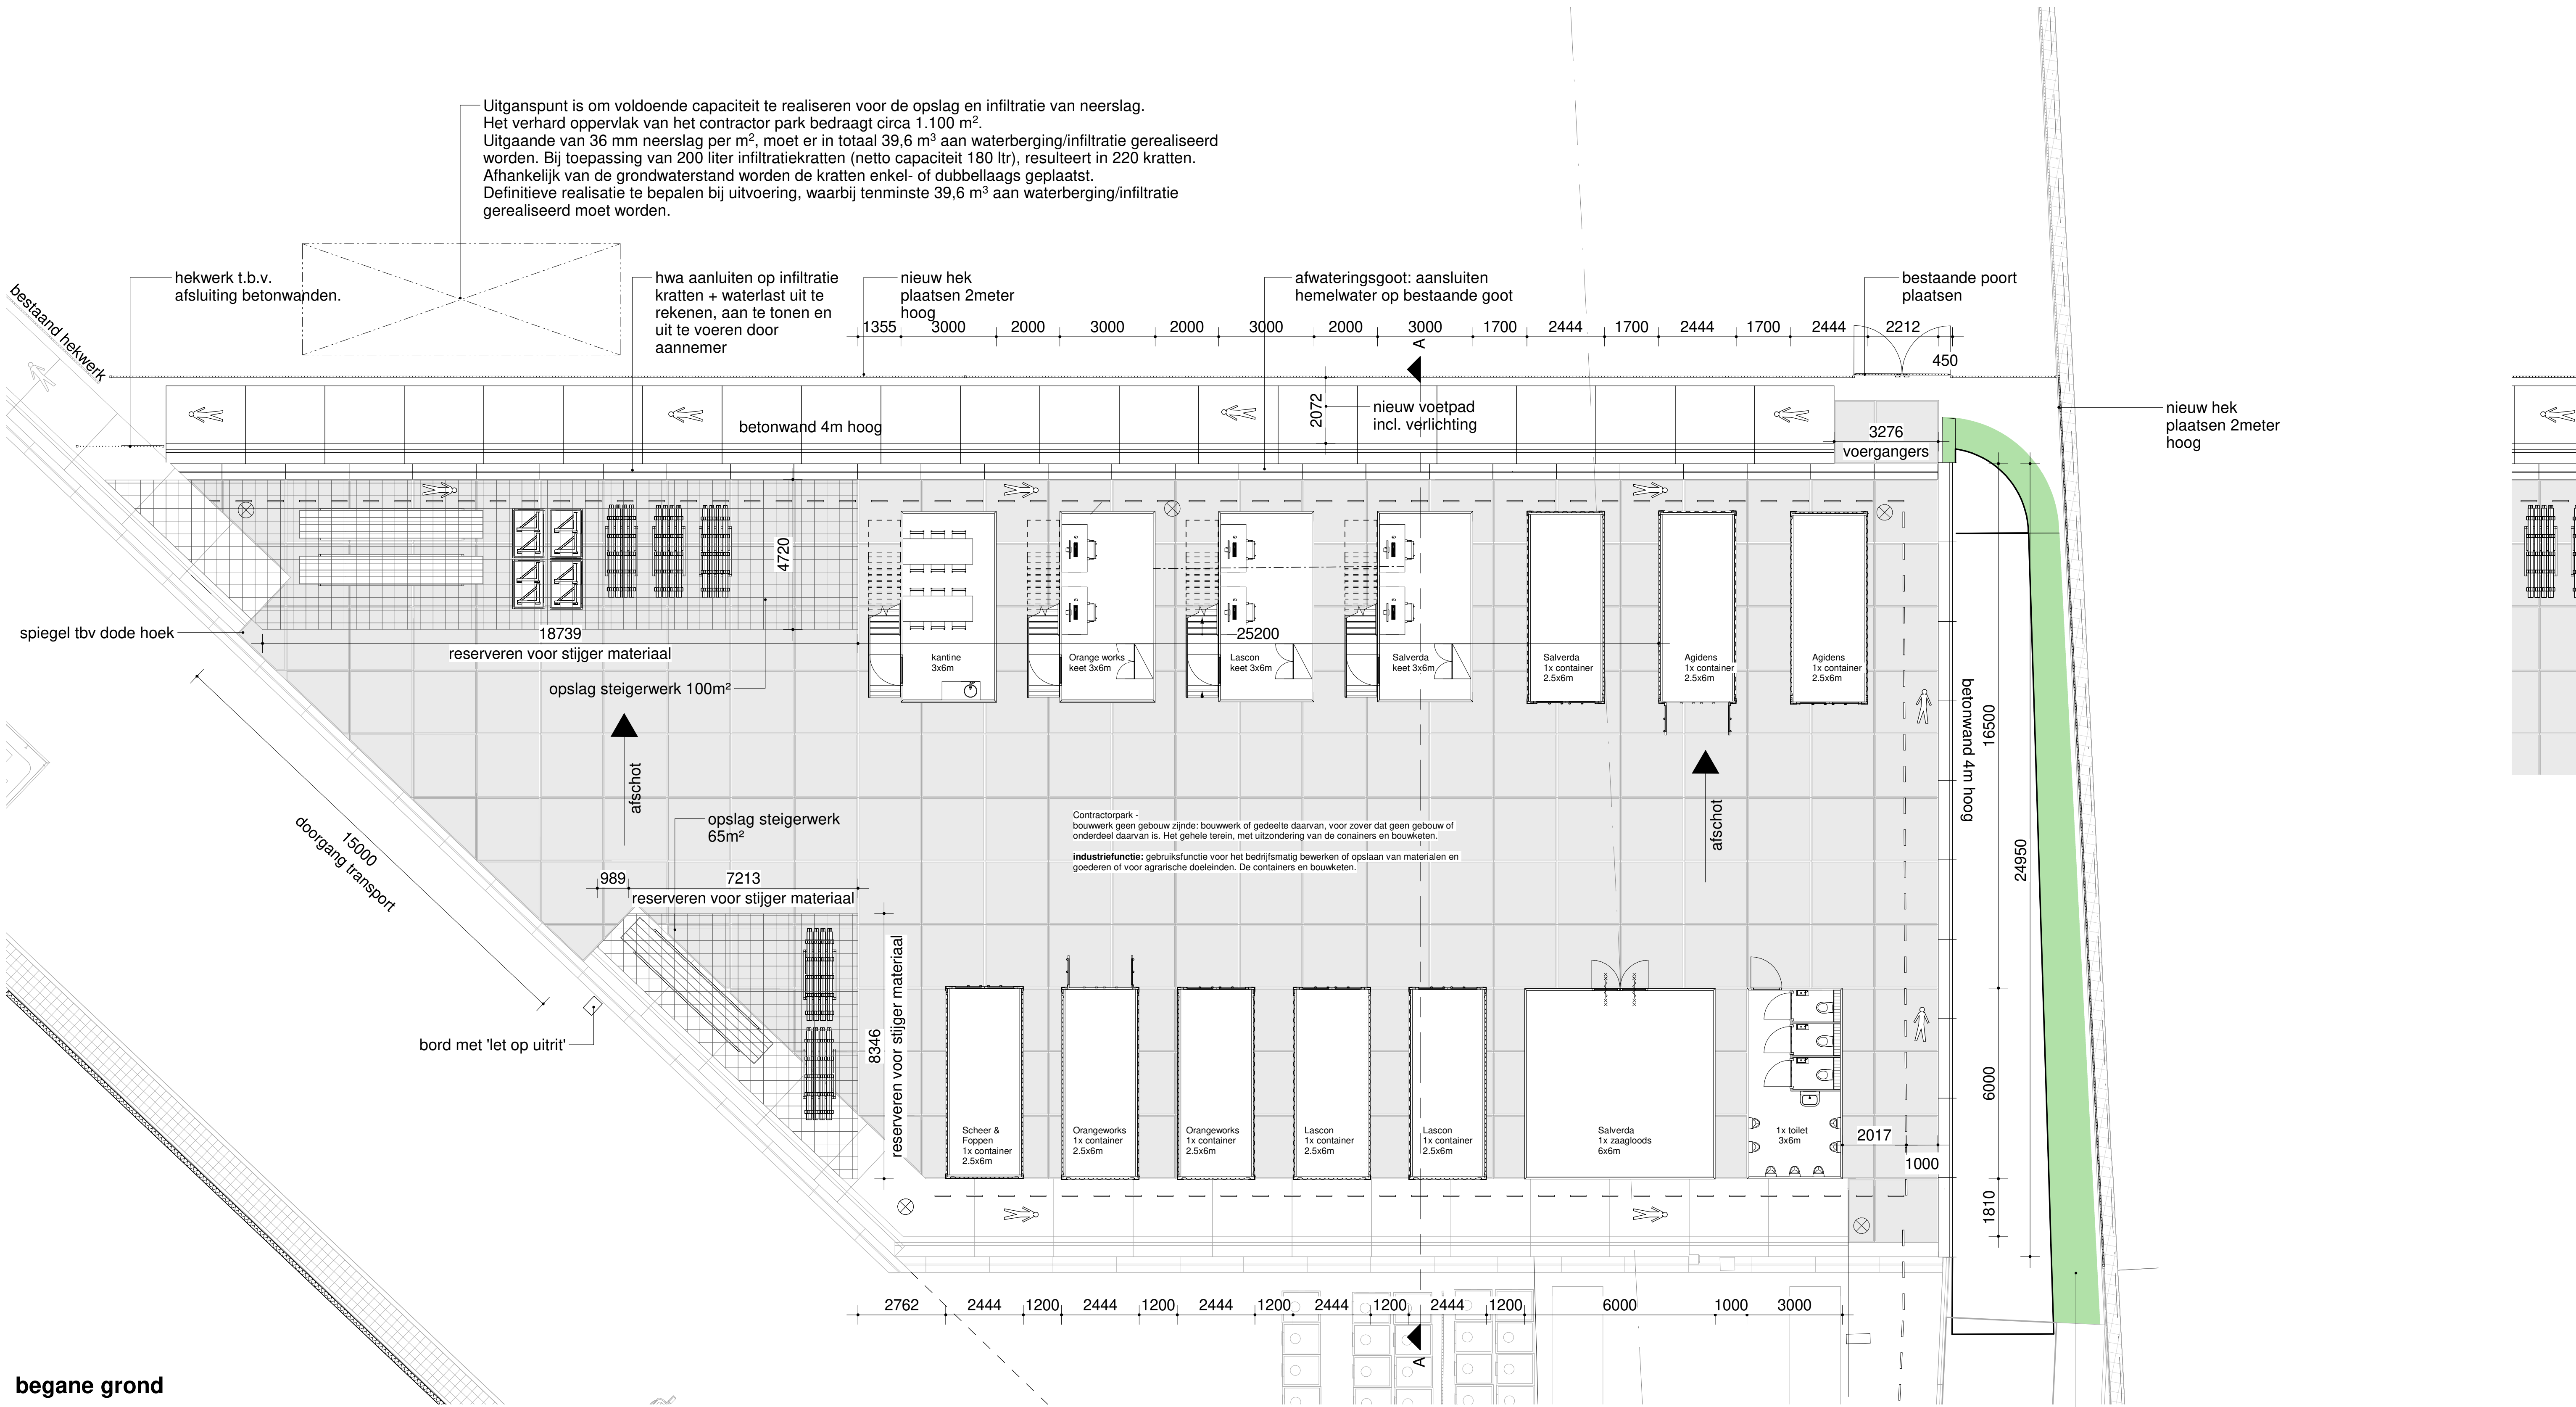

begane grond

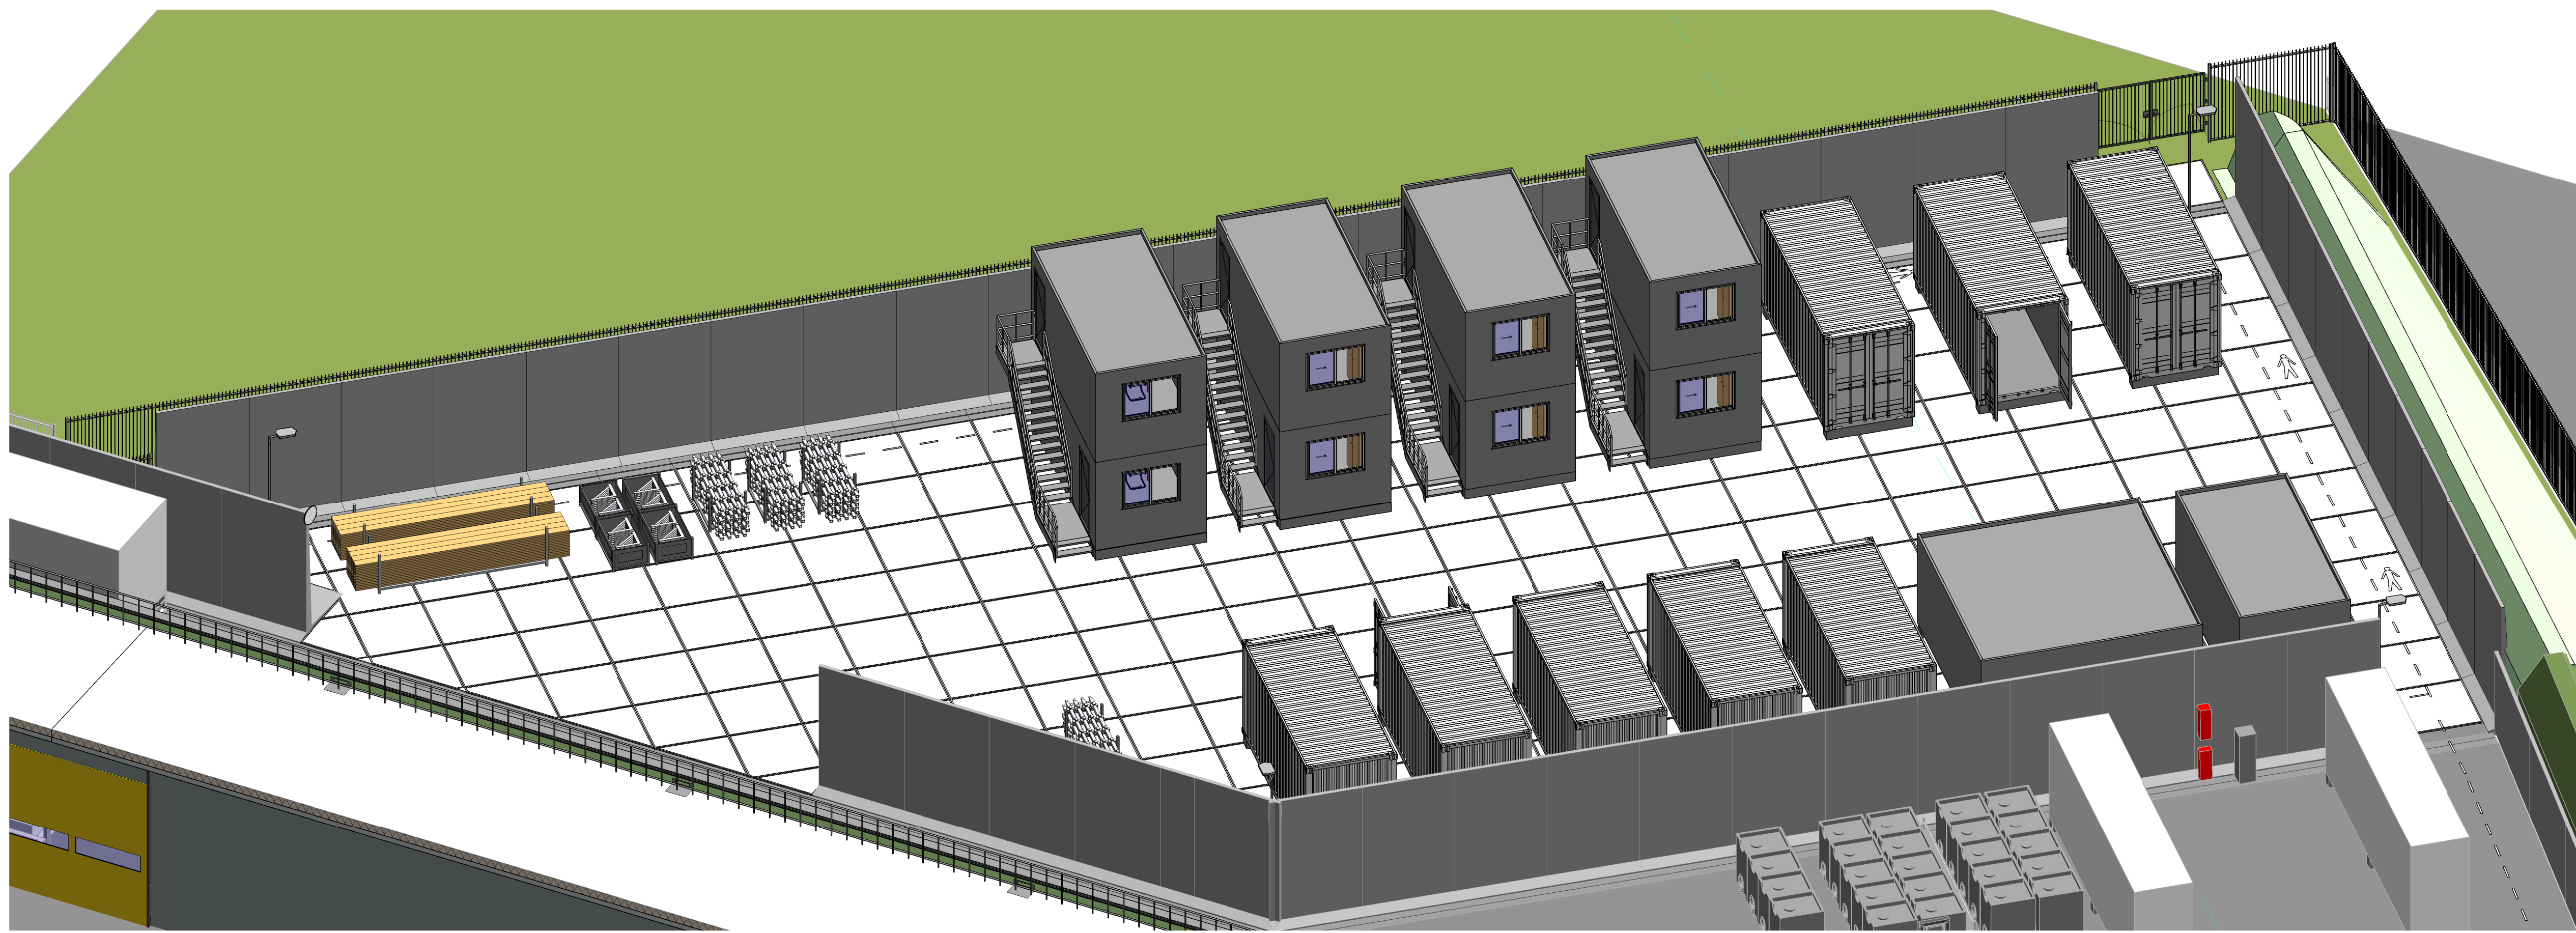

3D vogelvucht




1ste verdieping

D211157877

RENOVOI	TERREIN
Contractorpark:	opp. 1102,4 m2
Industriefunctie:	containers en bouwketen
Bouwwerk geen gebouw zijnde:	het gehele terrein, met uitzondering van containers en bouwketen
Bord rules:	- containers op 30cm hoogte van de grond - enkel binnenwerk met de deuren dicht - alleen geluidsisolerende containers toestaan - eten+drinken enkel in de kantine - roken is niet toegestaan - bord rules ook in het engels en Duits
	gereserveerde ruimte voor steiger materiaal
	voetgangerspad
	lichtmast (door derden)
	nieuwe stelcomplots 160mm bewapend zware uitvoering

Z-O

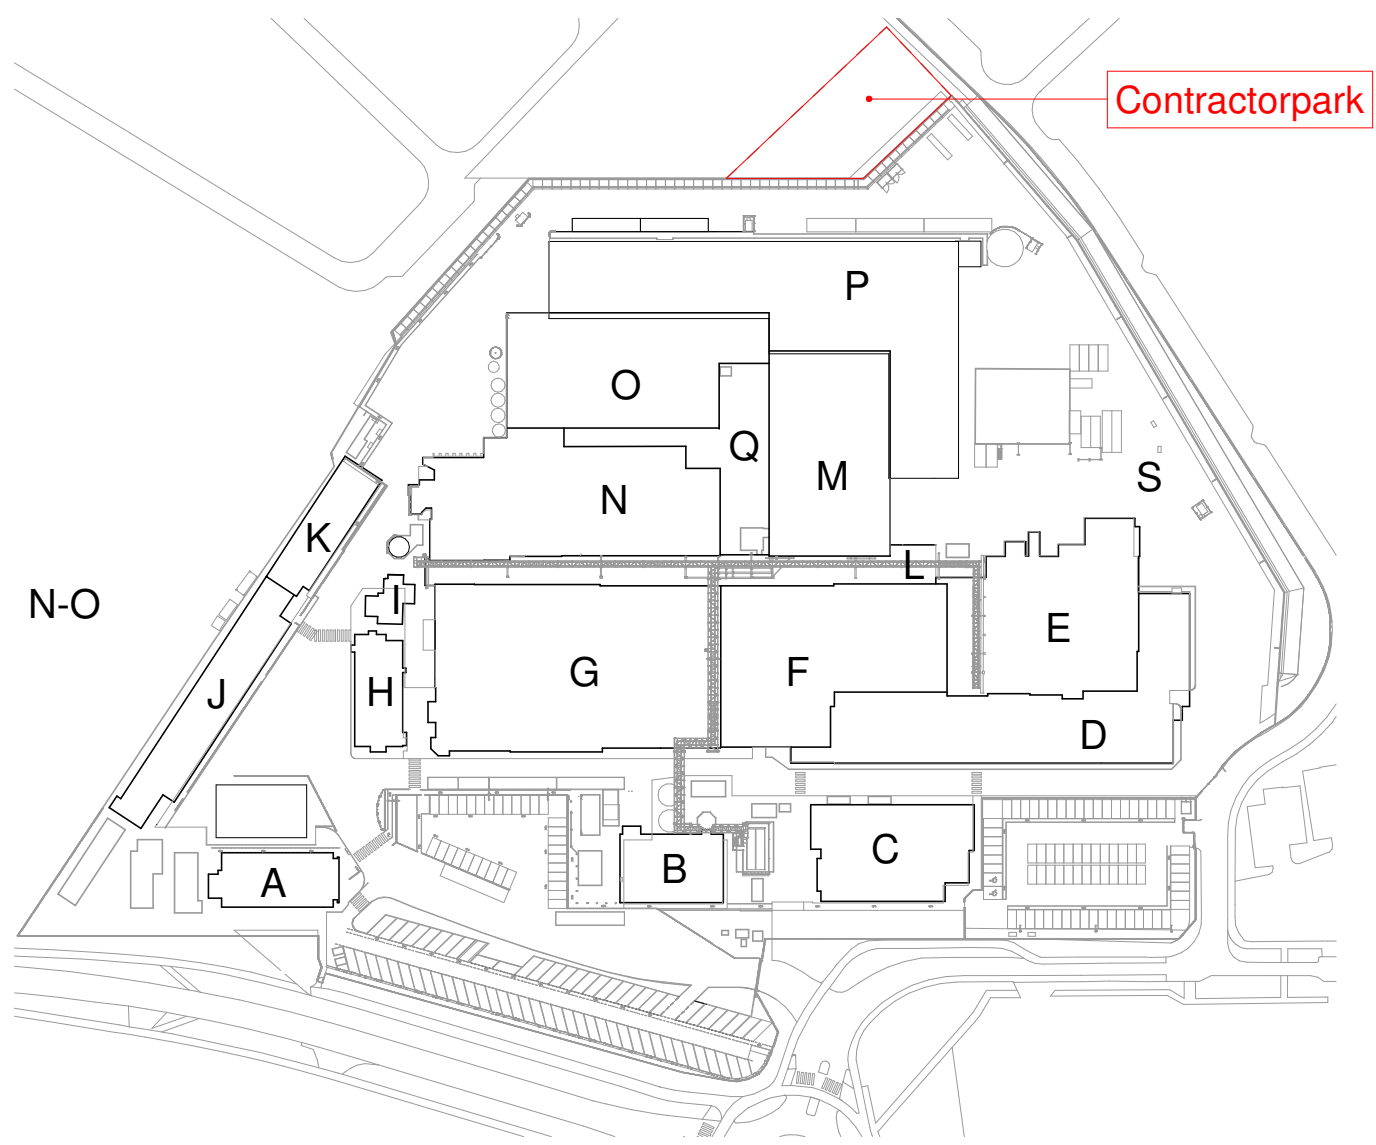

N-W

RENOVOI	KADASTRAAL BEKEND
Gemeente	: NUNSPET
Sectie	: A
Nummer	: 2183 / 5469 / 5474 / 3375 / 3376 / 3377

BESTEK



projectnr.: 18_008-4
projectleider: ing. E. Maathuis
ass.projectleider:
tekenaar: K. Peters



plan: : Contractorpark opgesteld tekenwerk tbv Nestlé Nijmegen
opdrachtgever: Nestlé, Nijmegen
onderwerp: : Begane grond 1ste verd. + 3D vogelvucht

formaat: : A0
schaal: : 1:100
datum: : 03-06-2021
blad: : BK-21-d

gewijzigd: : 04-08-2021 KP
B: 18-08-2021 KP
C: 30-08-2021 KP
d: 02-09-2021 KP