




View zuid RTO
1 : 100

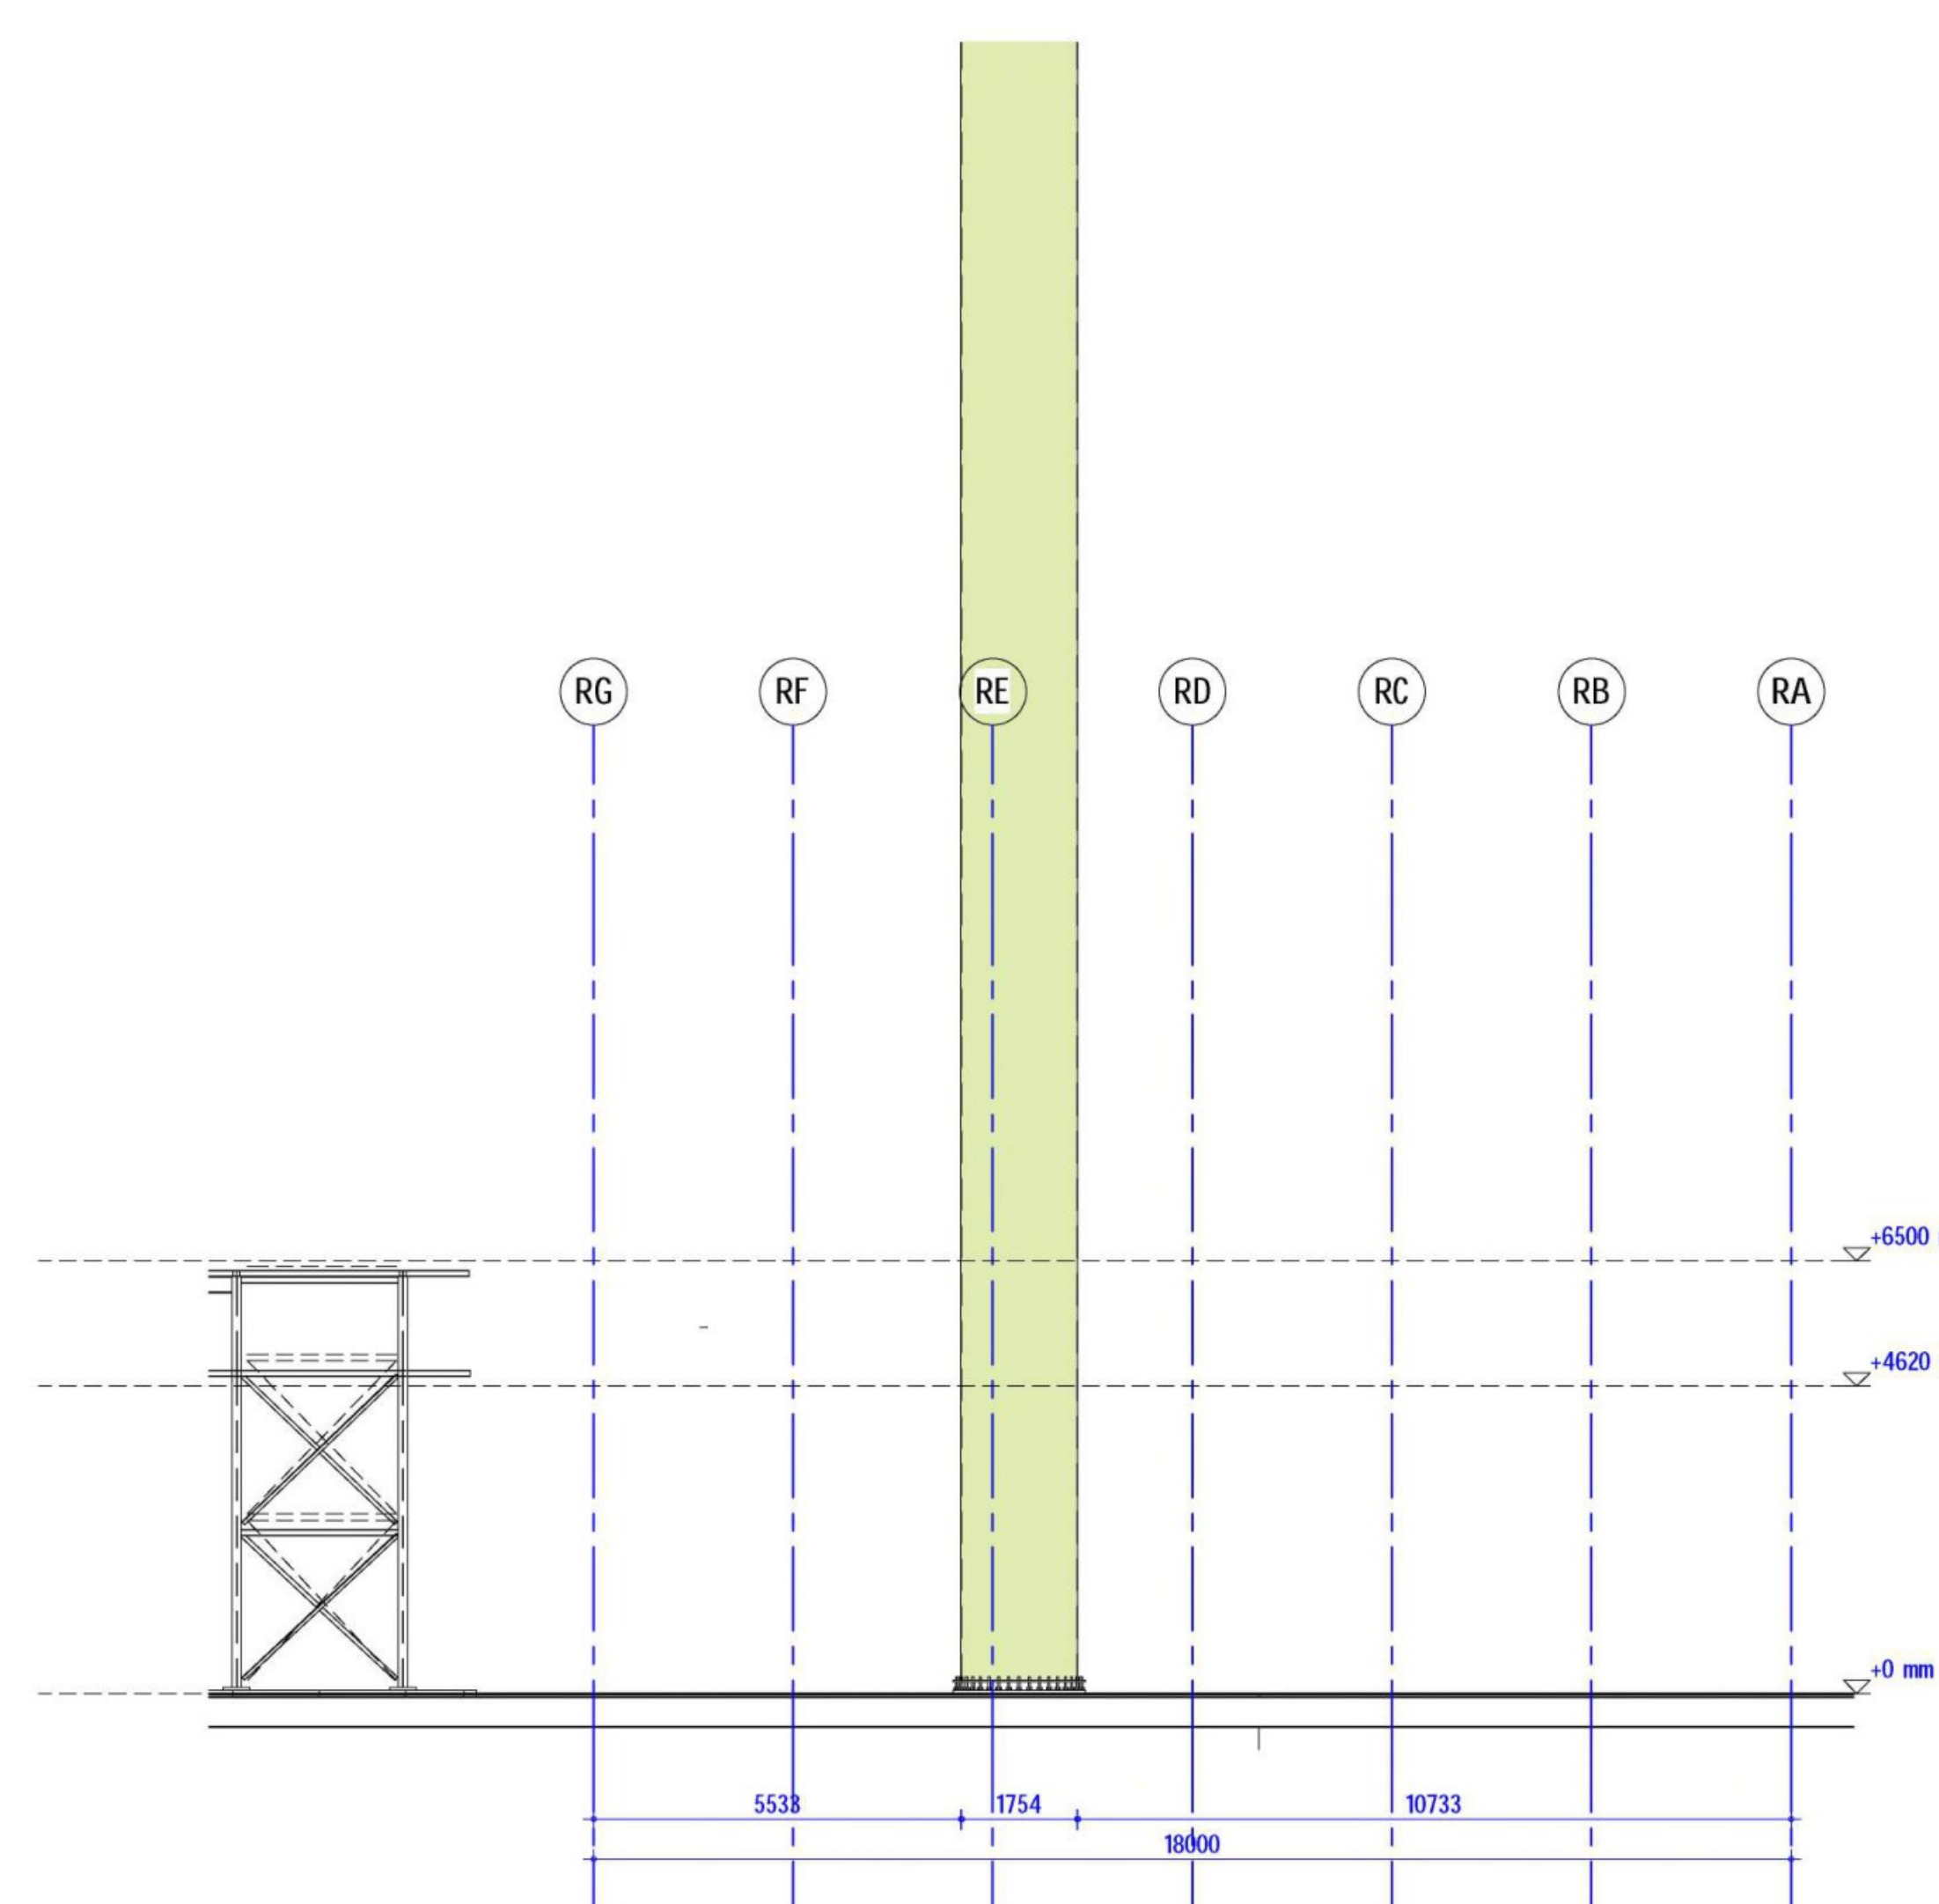


View west RTO
1 : 100

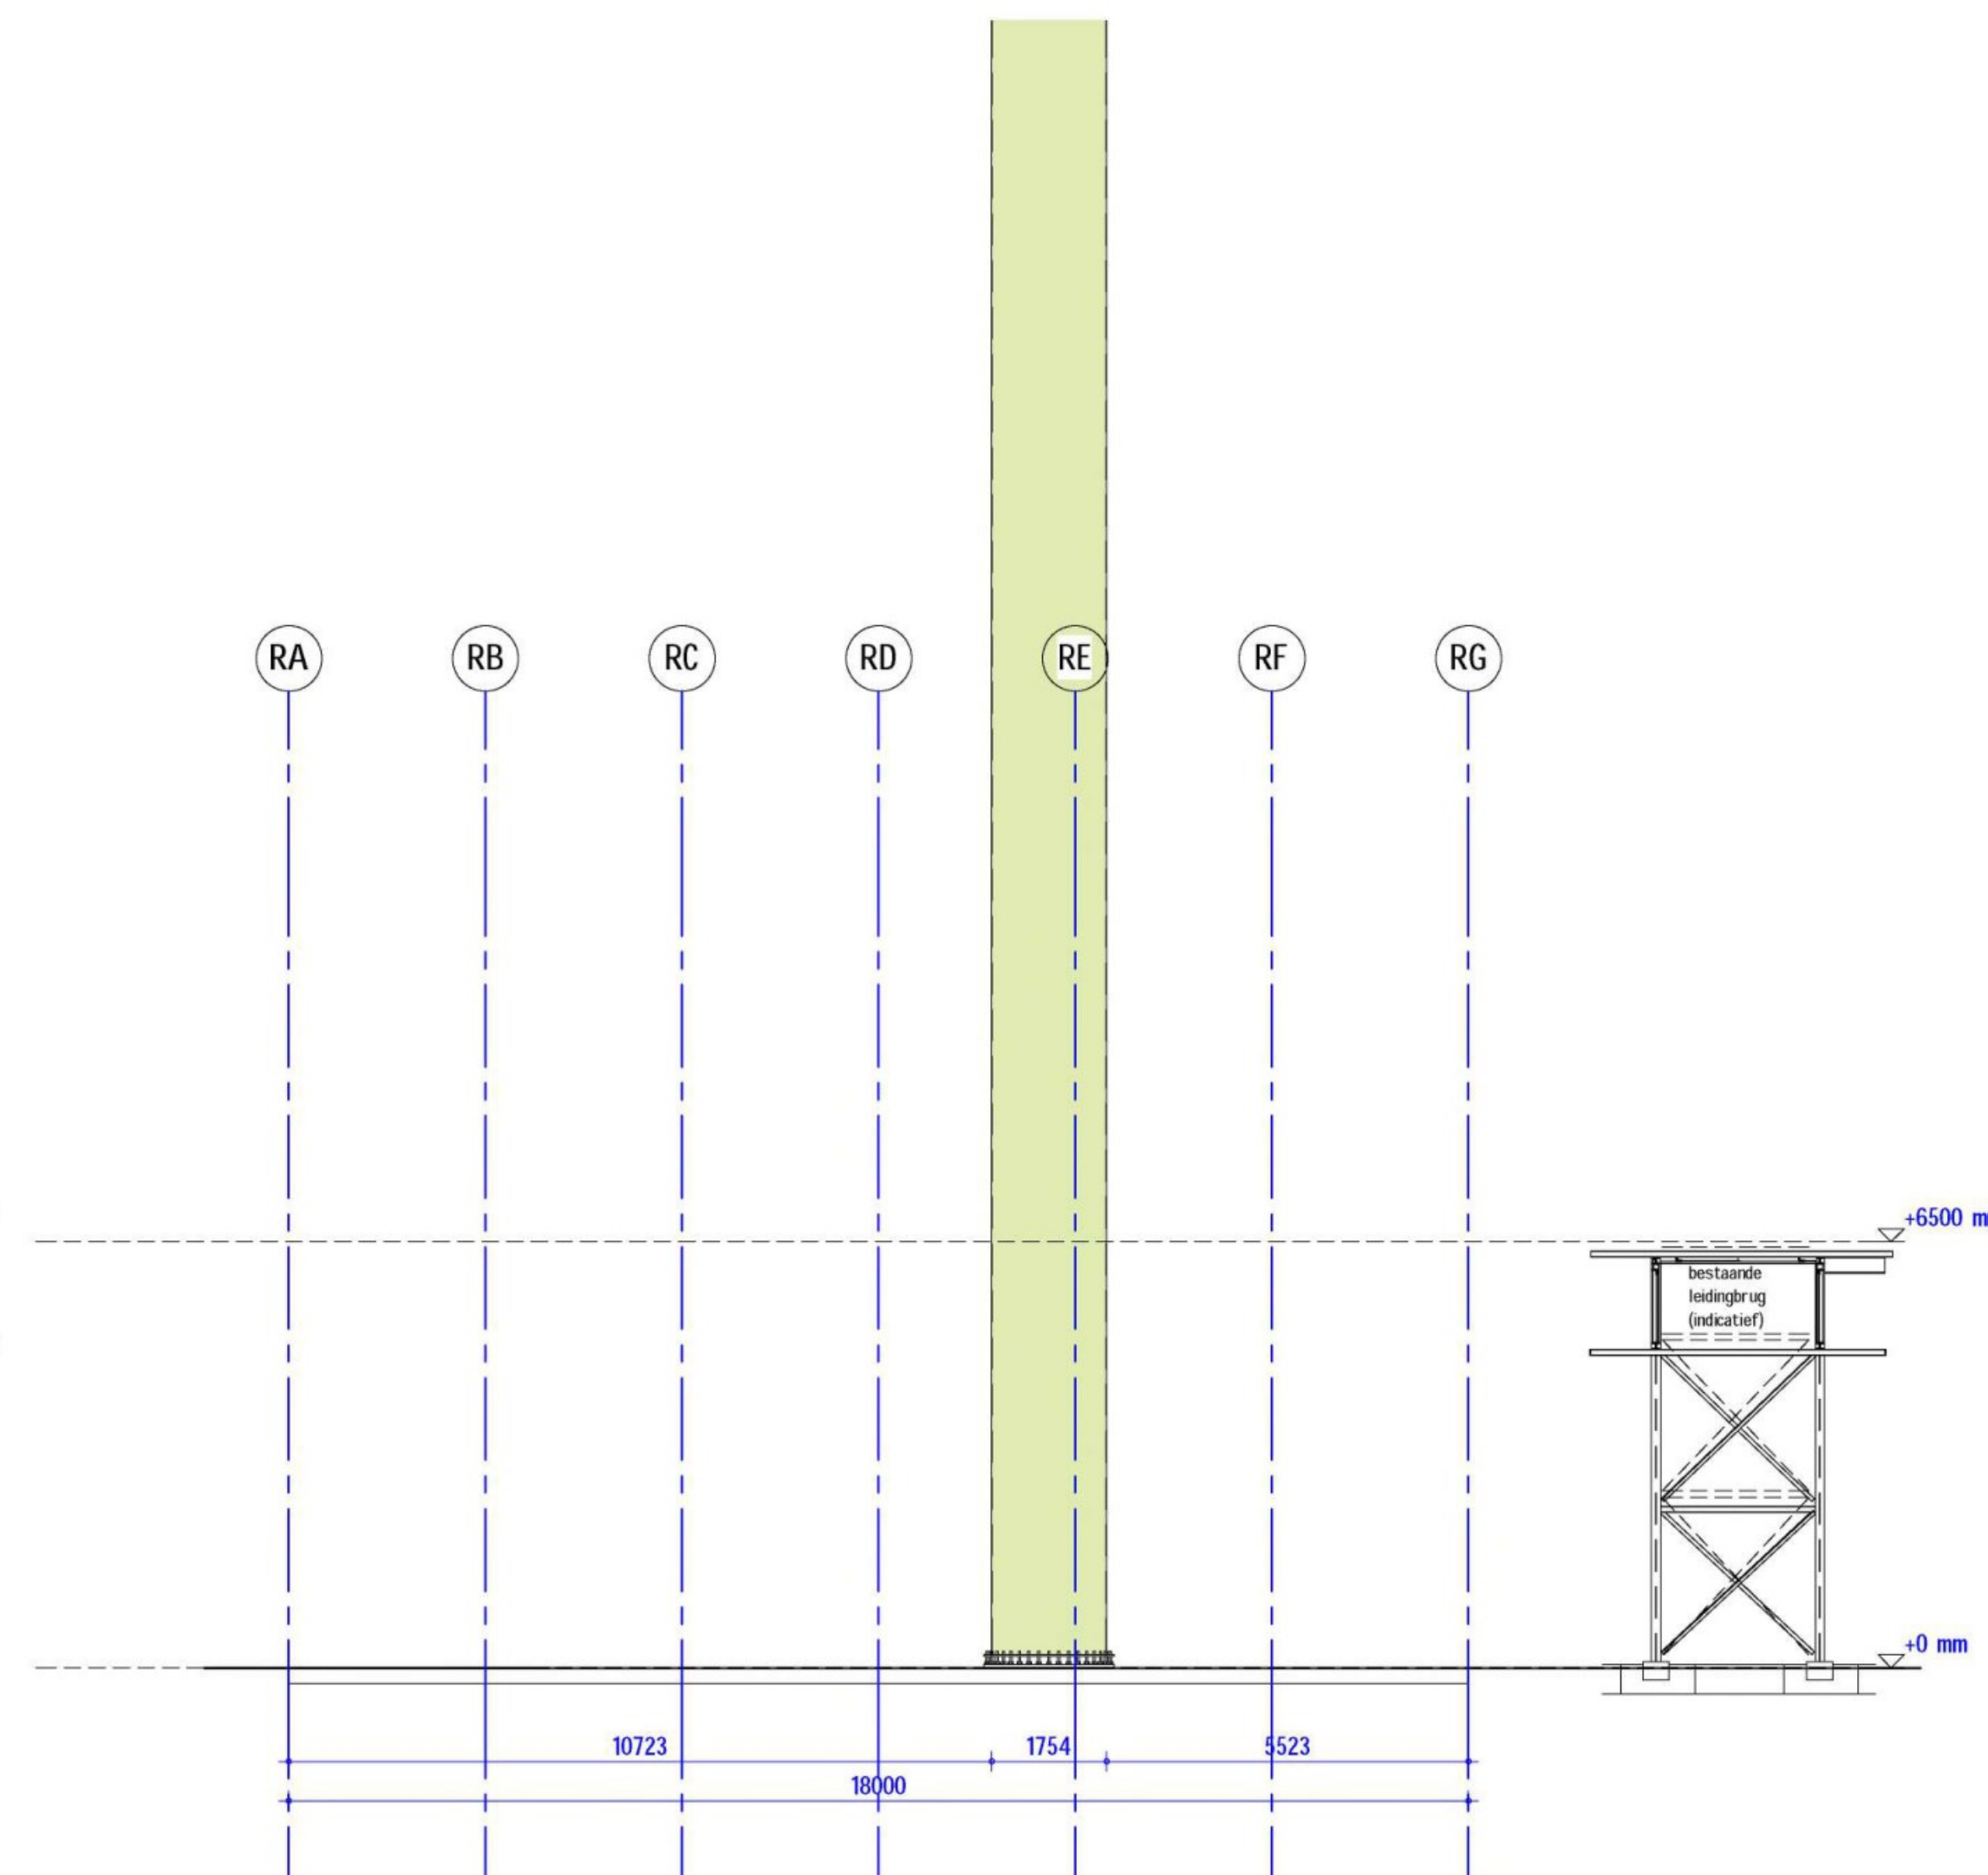


View Oost RTO
1 : 100

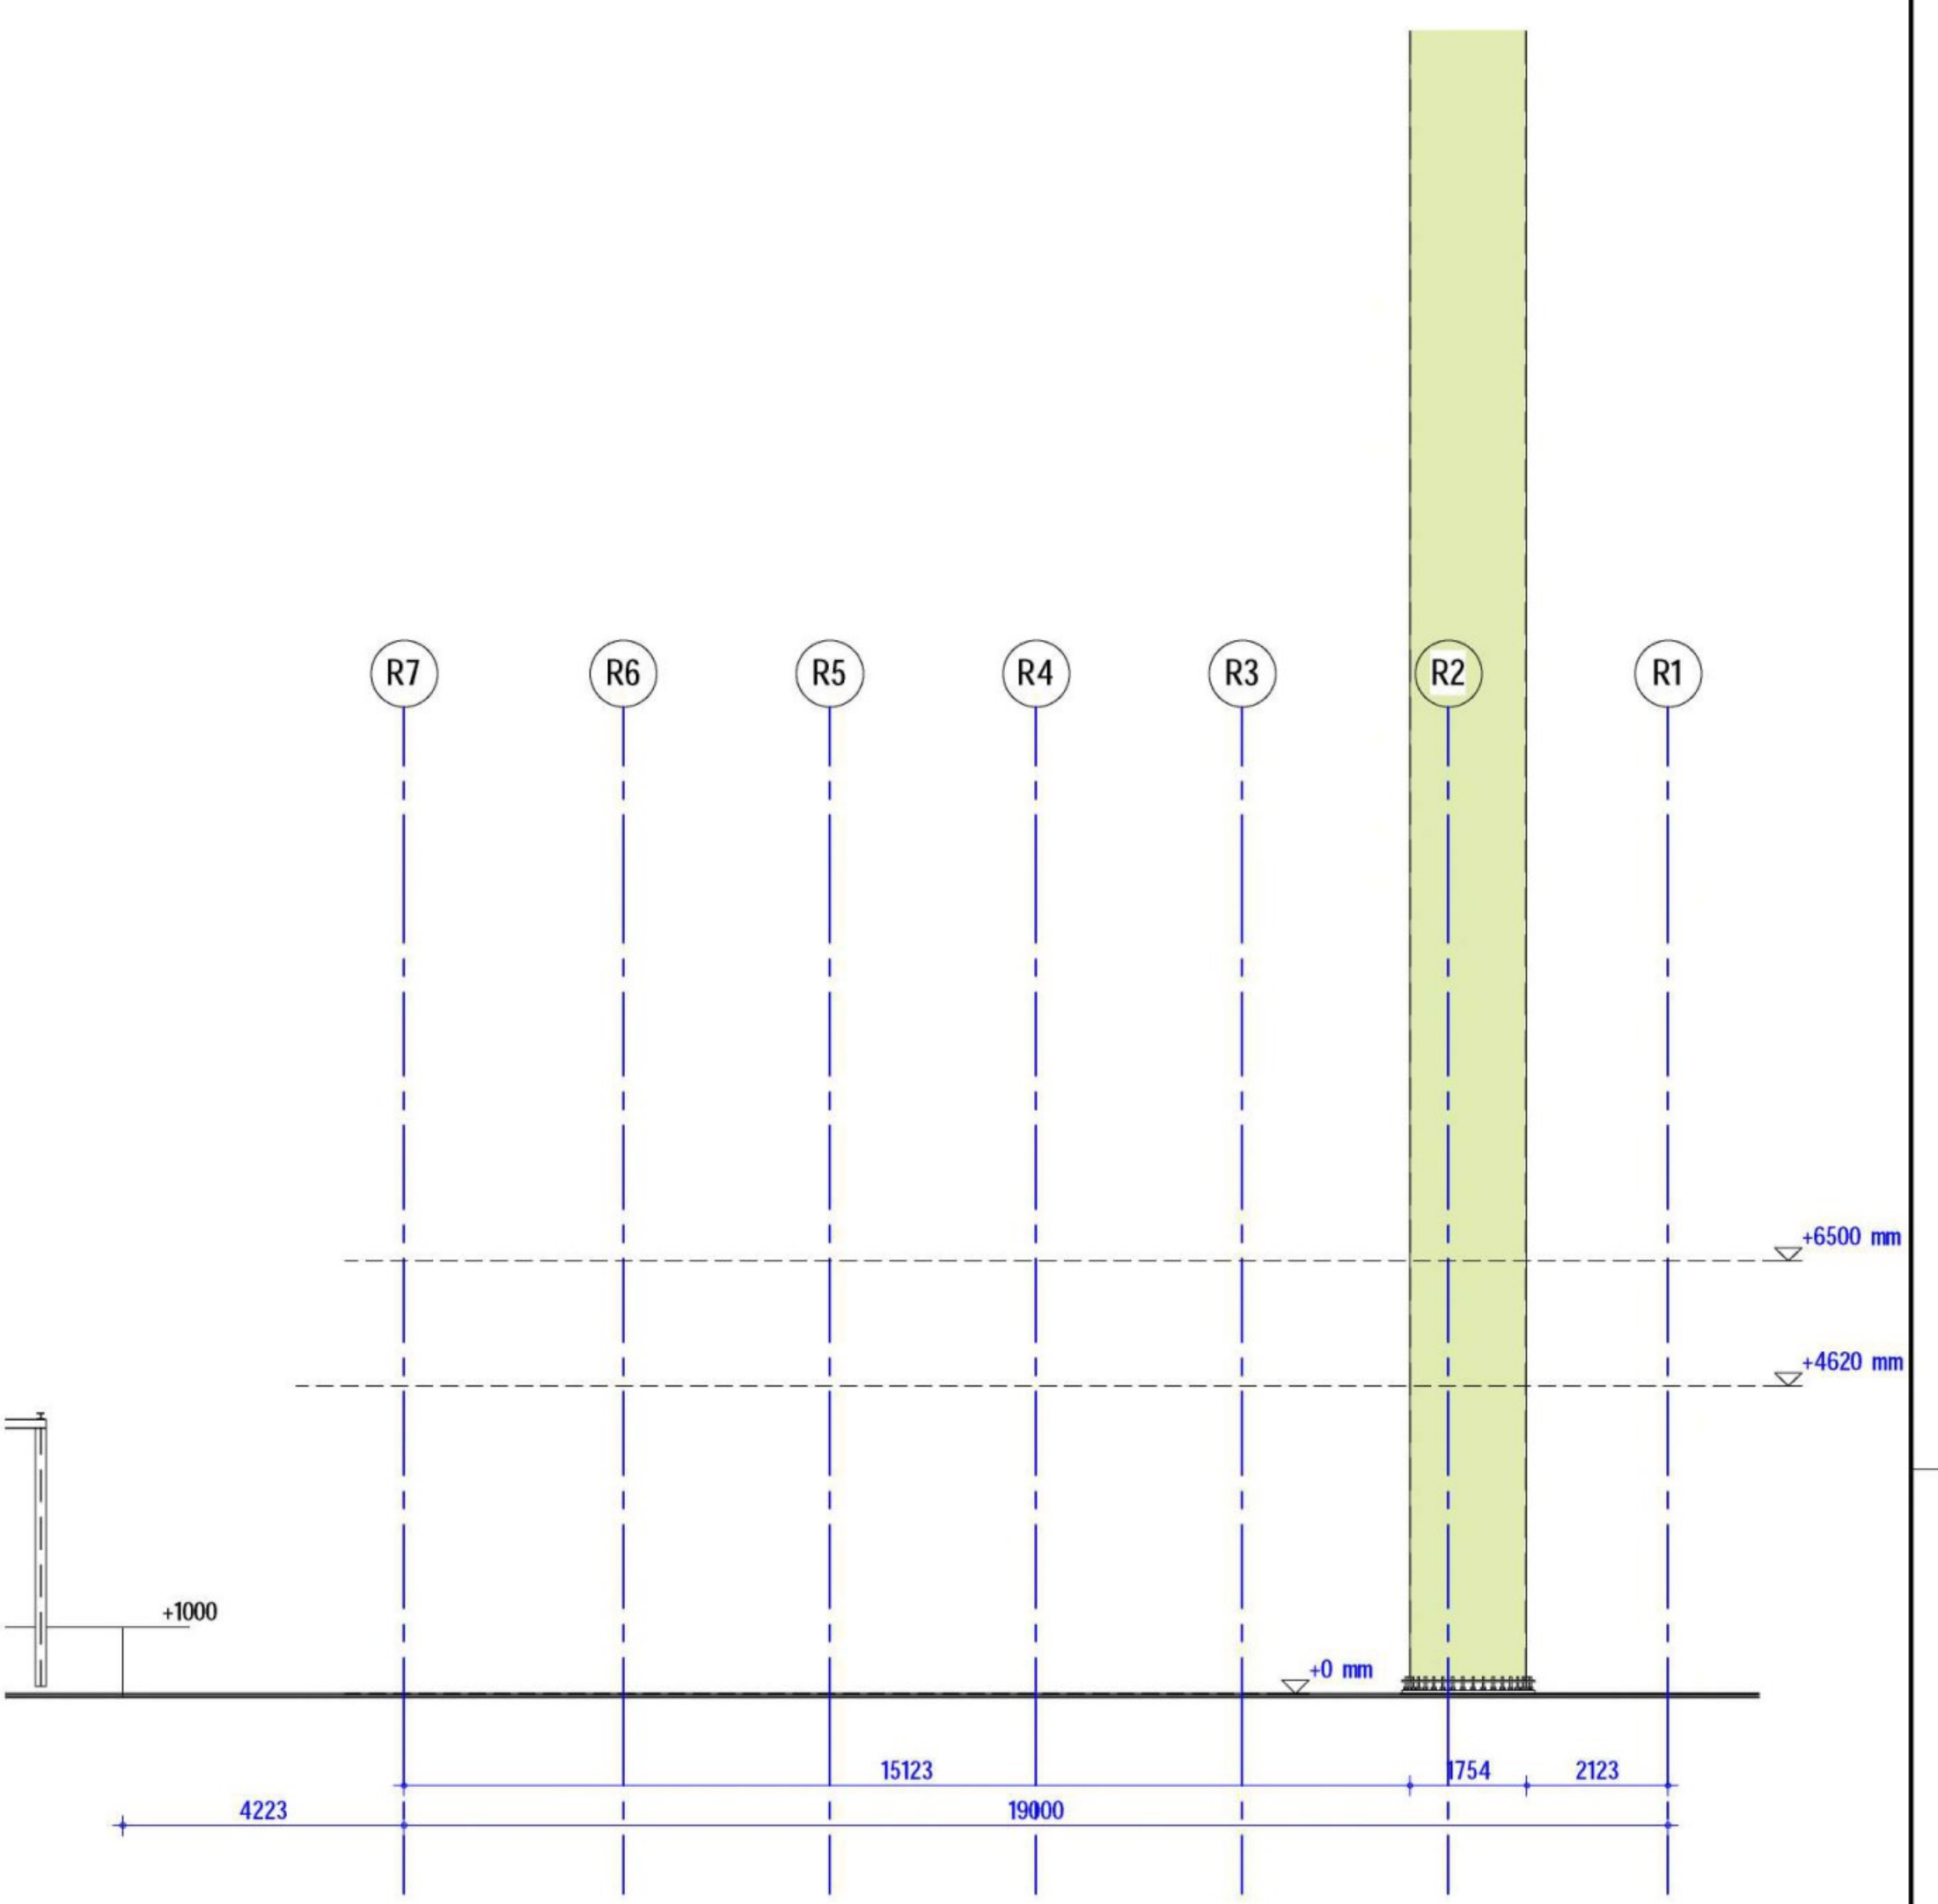

View Noord RTO
1 : 100

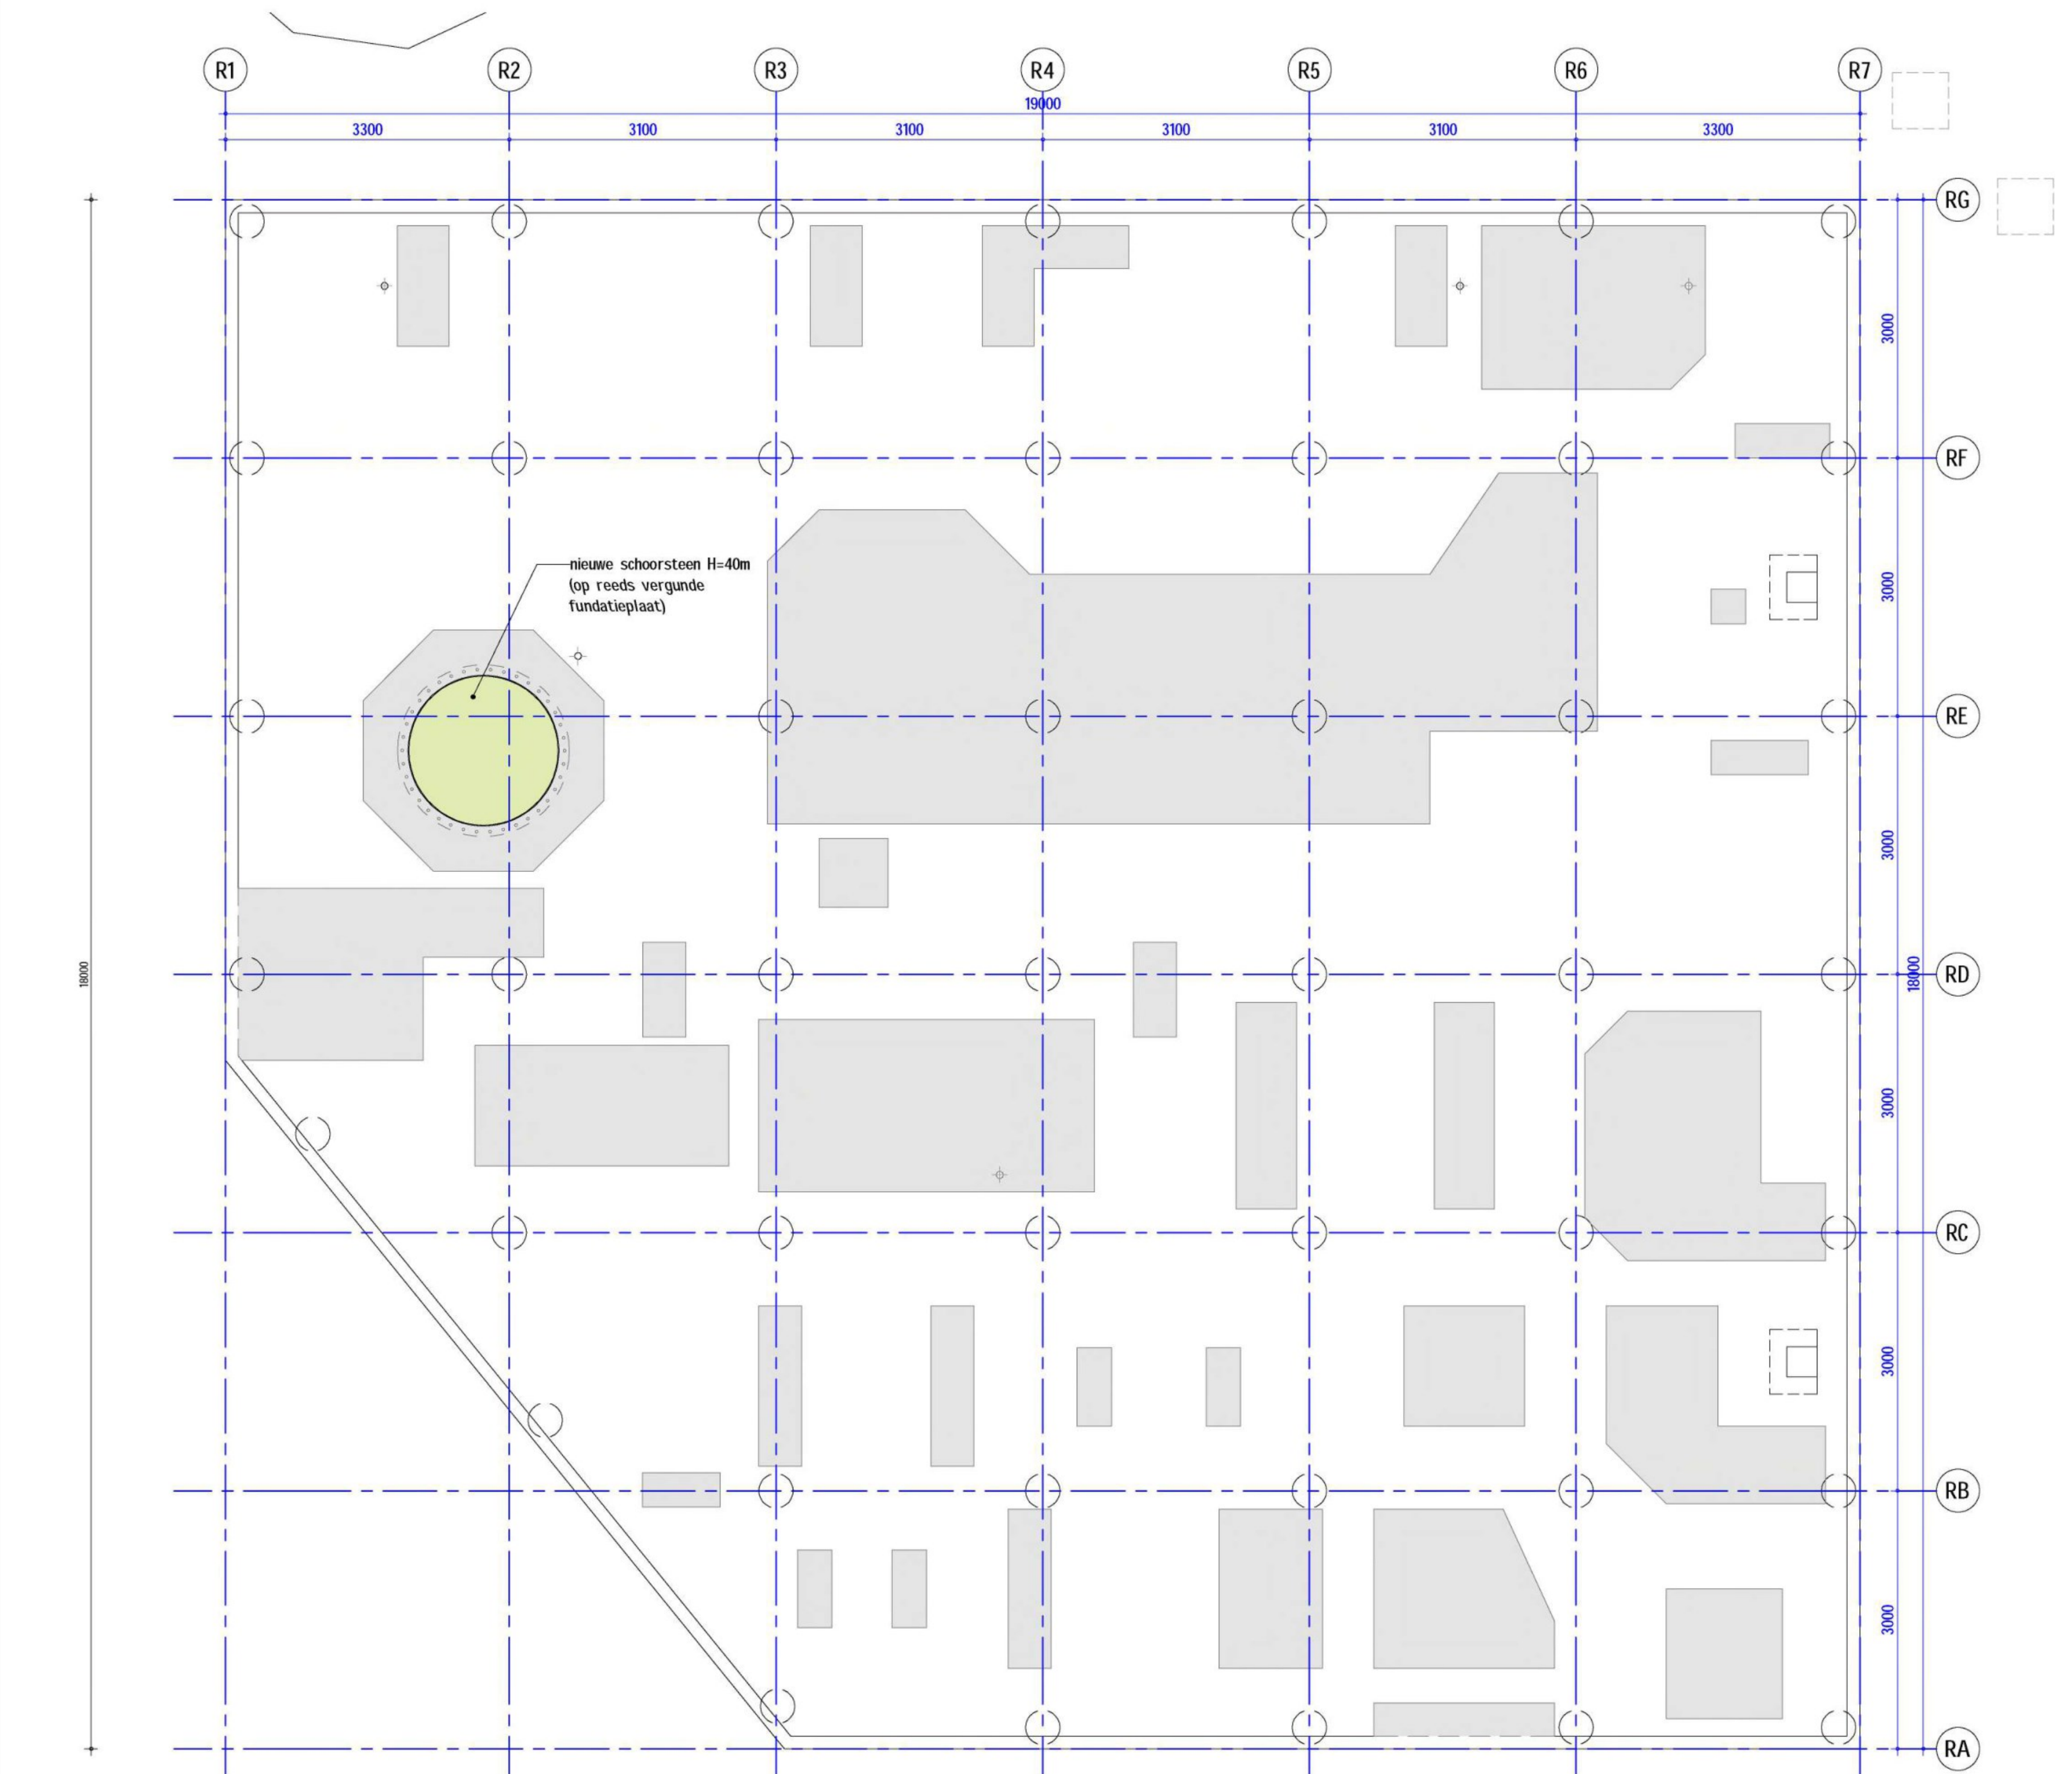

Betonplaat RTO
1 : 50

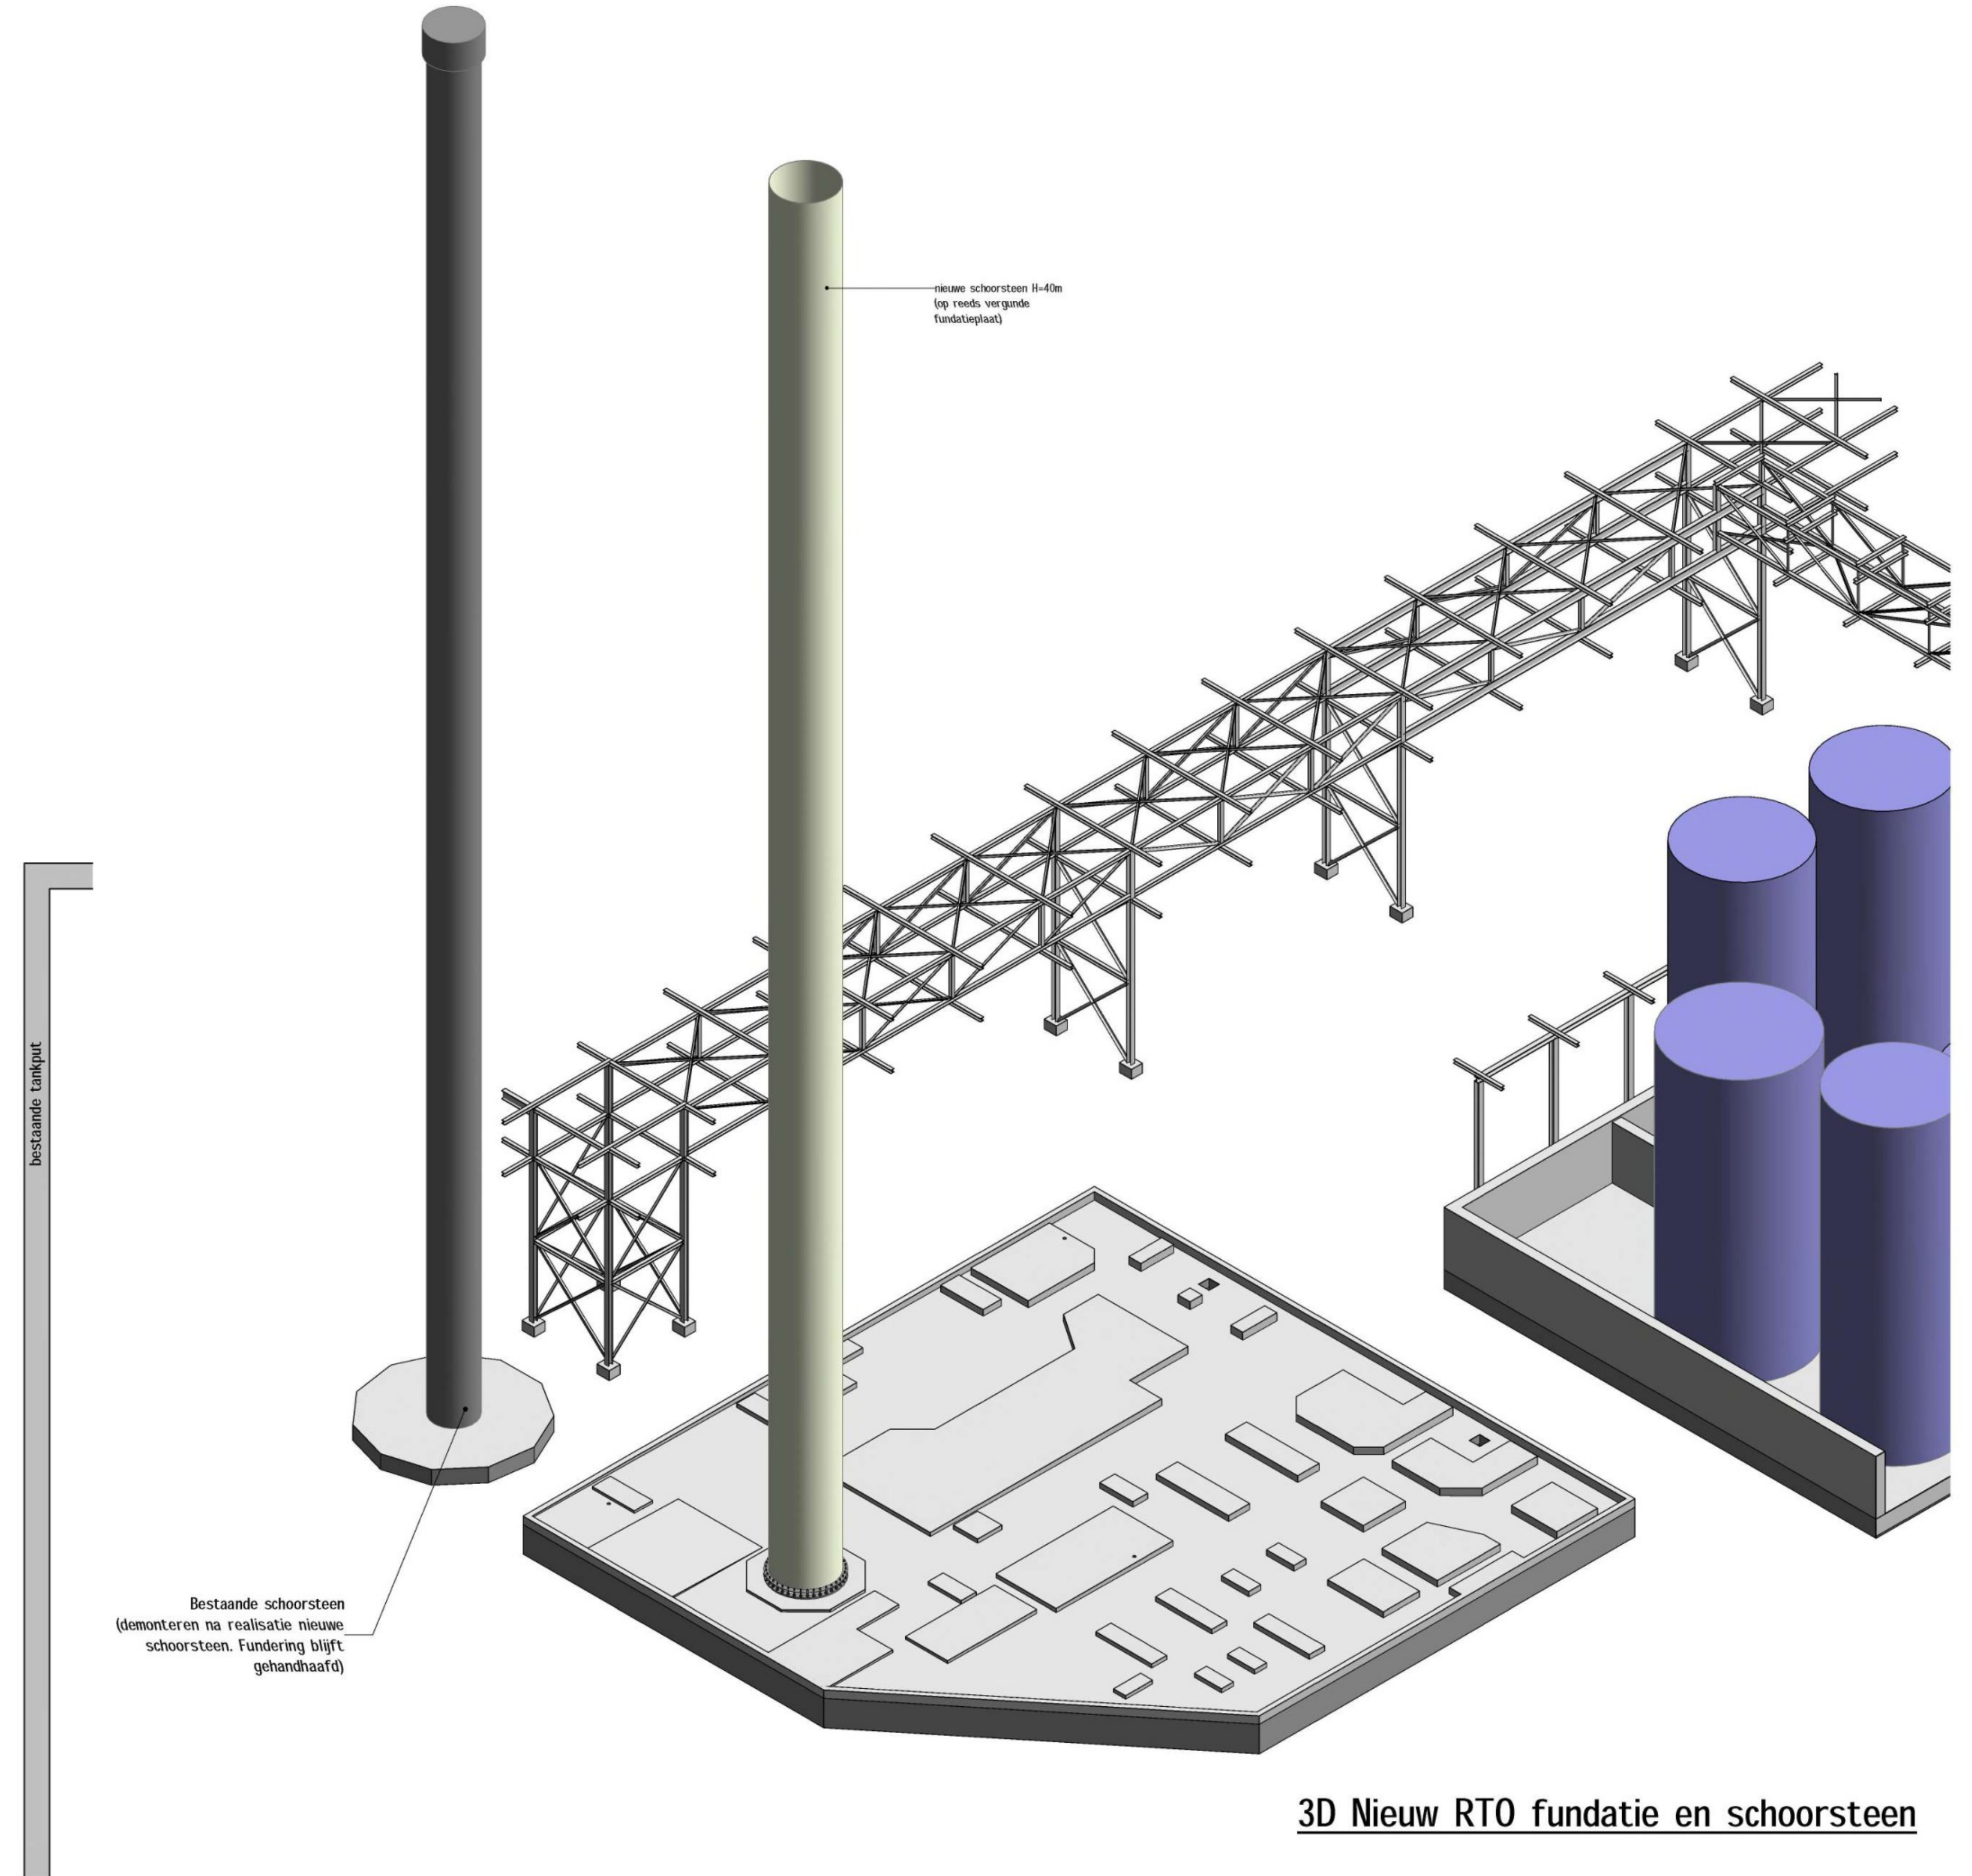

3D Nieuw RTO fundatie en schoorsteen

Schoorsteen conform tekening Bos Nieuwerkerk

Wijzigingen		
Wijziging	Tek	Datum

Formaat	Schaal	1:50	Datum	16-12-2022
Projectleider				
Onderdeel	Bovenbouw RTO - Aanvraag schoorsteen			Blad
Fase	Omgevingsvergunning			DO-C03A
Work	SACHEM Europe B.V. te Zaltbommel			Werknummer 15877-18
Opdrachtgever	SACHEM Europe B.V.			
Ontwerp				

Rossminkstraat 40, 5344 AK Oss - Postbus 402, 5340 AK Oss
T 0412-634945 - info@ulehake.nl - www.ulehake.nl

IngenieursburoUlehake