




Bovenaanzicht betonplaat incl. belastingen

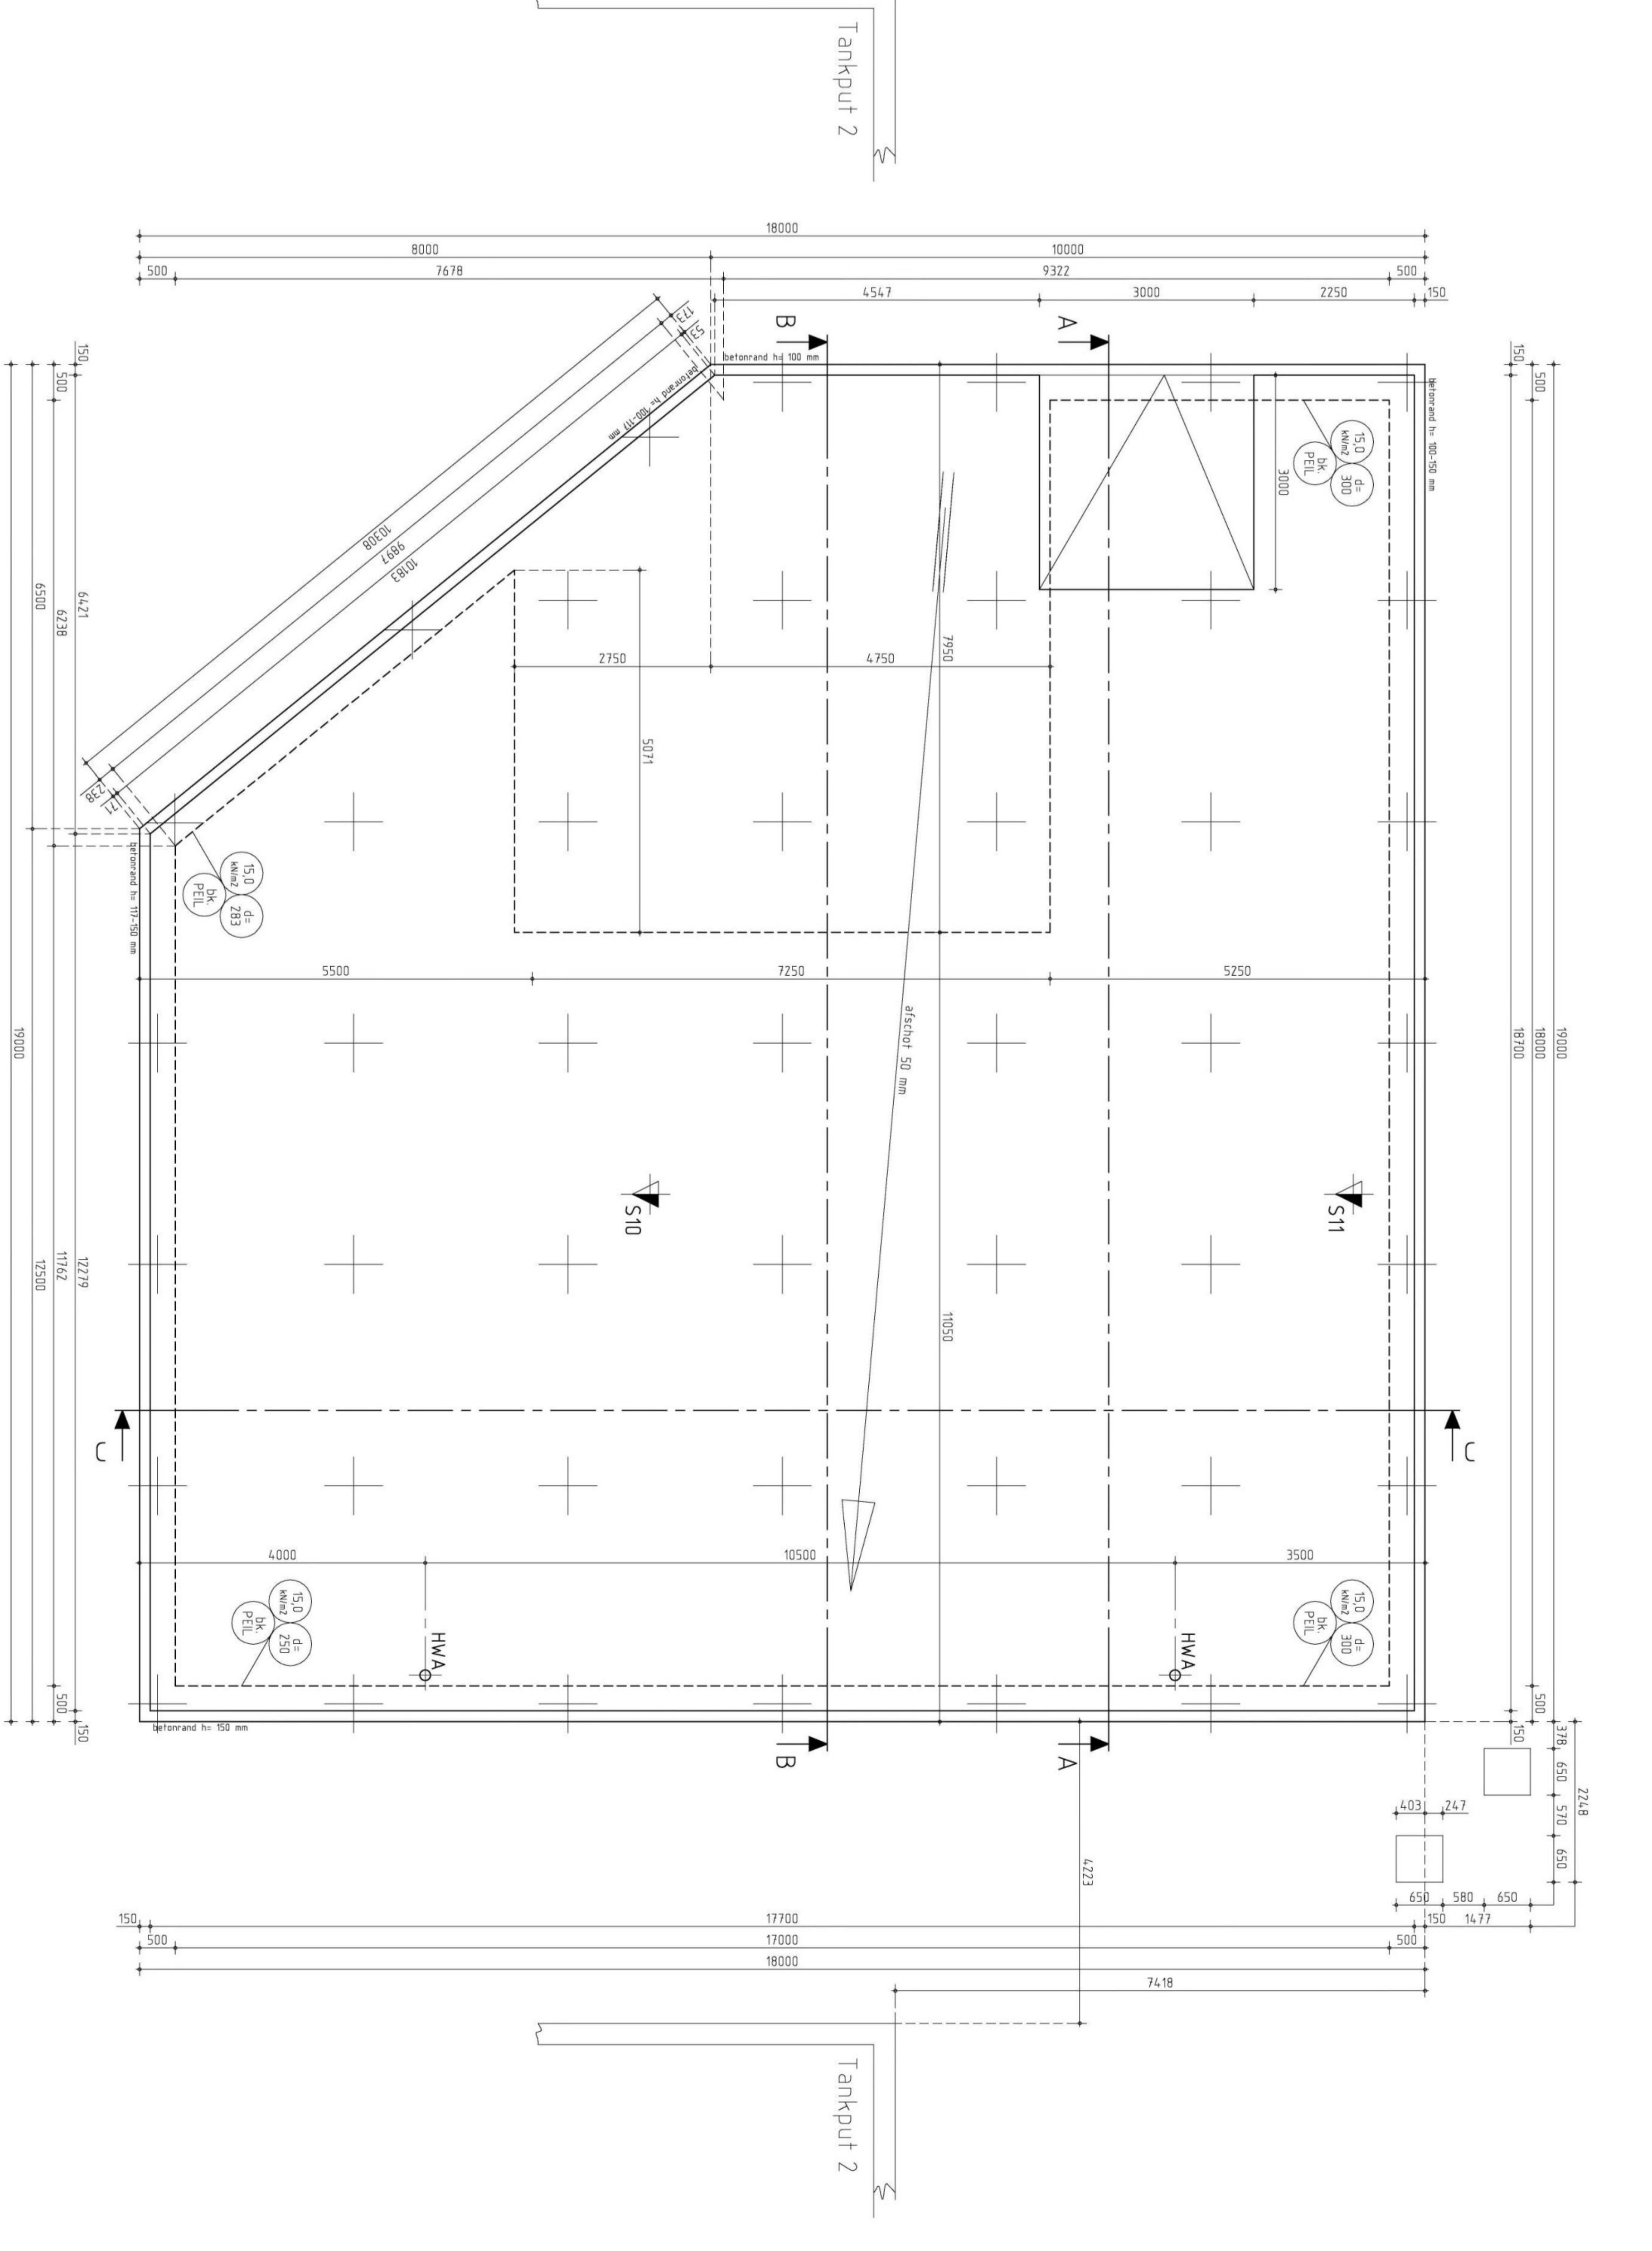

Vorm betonplaat

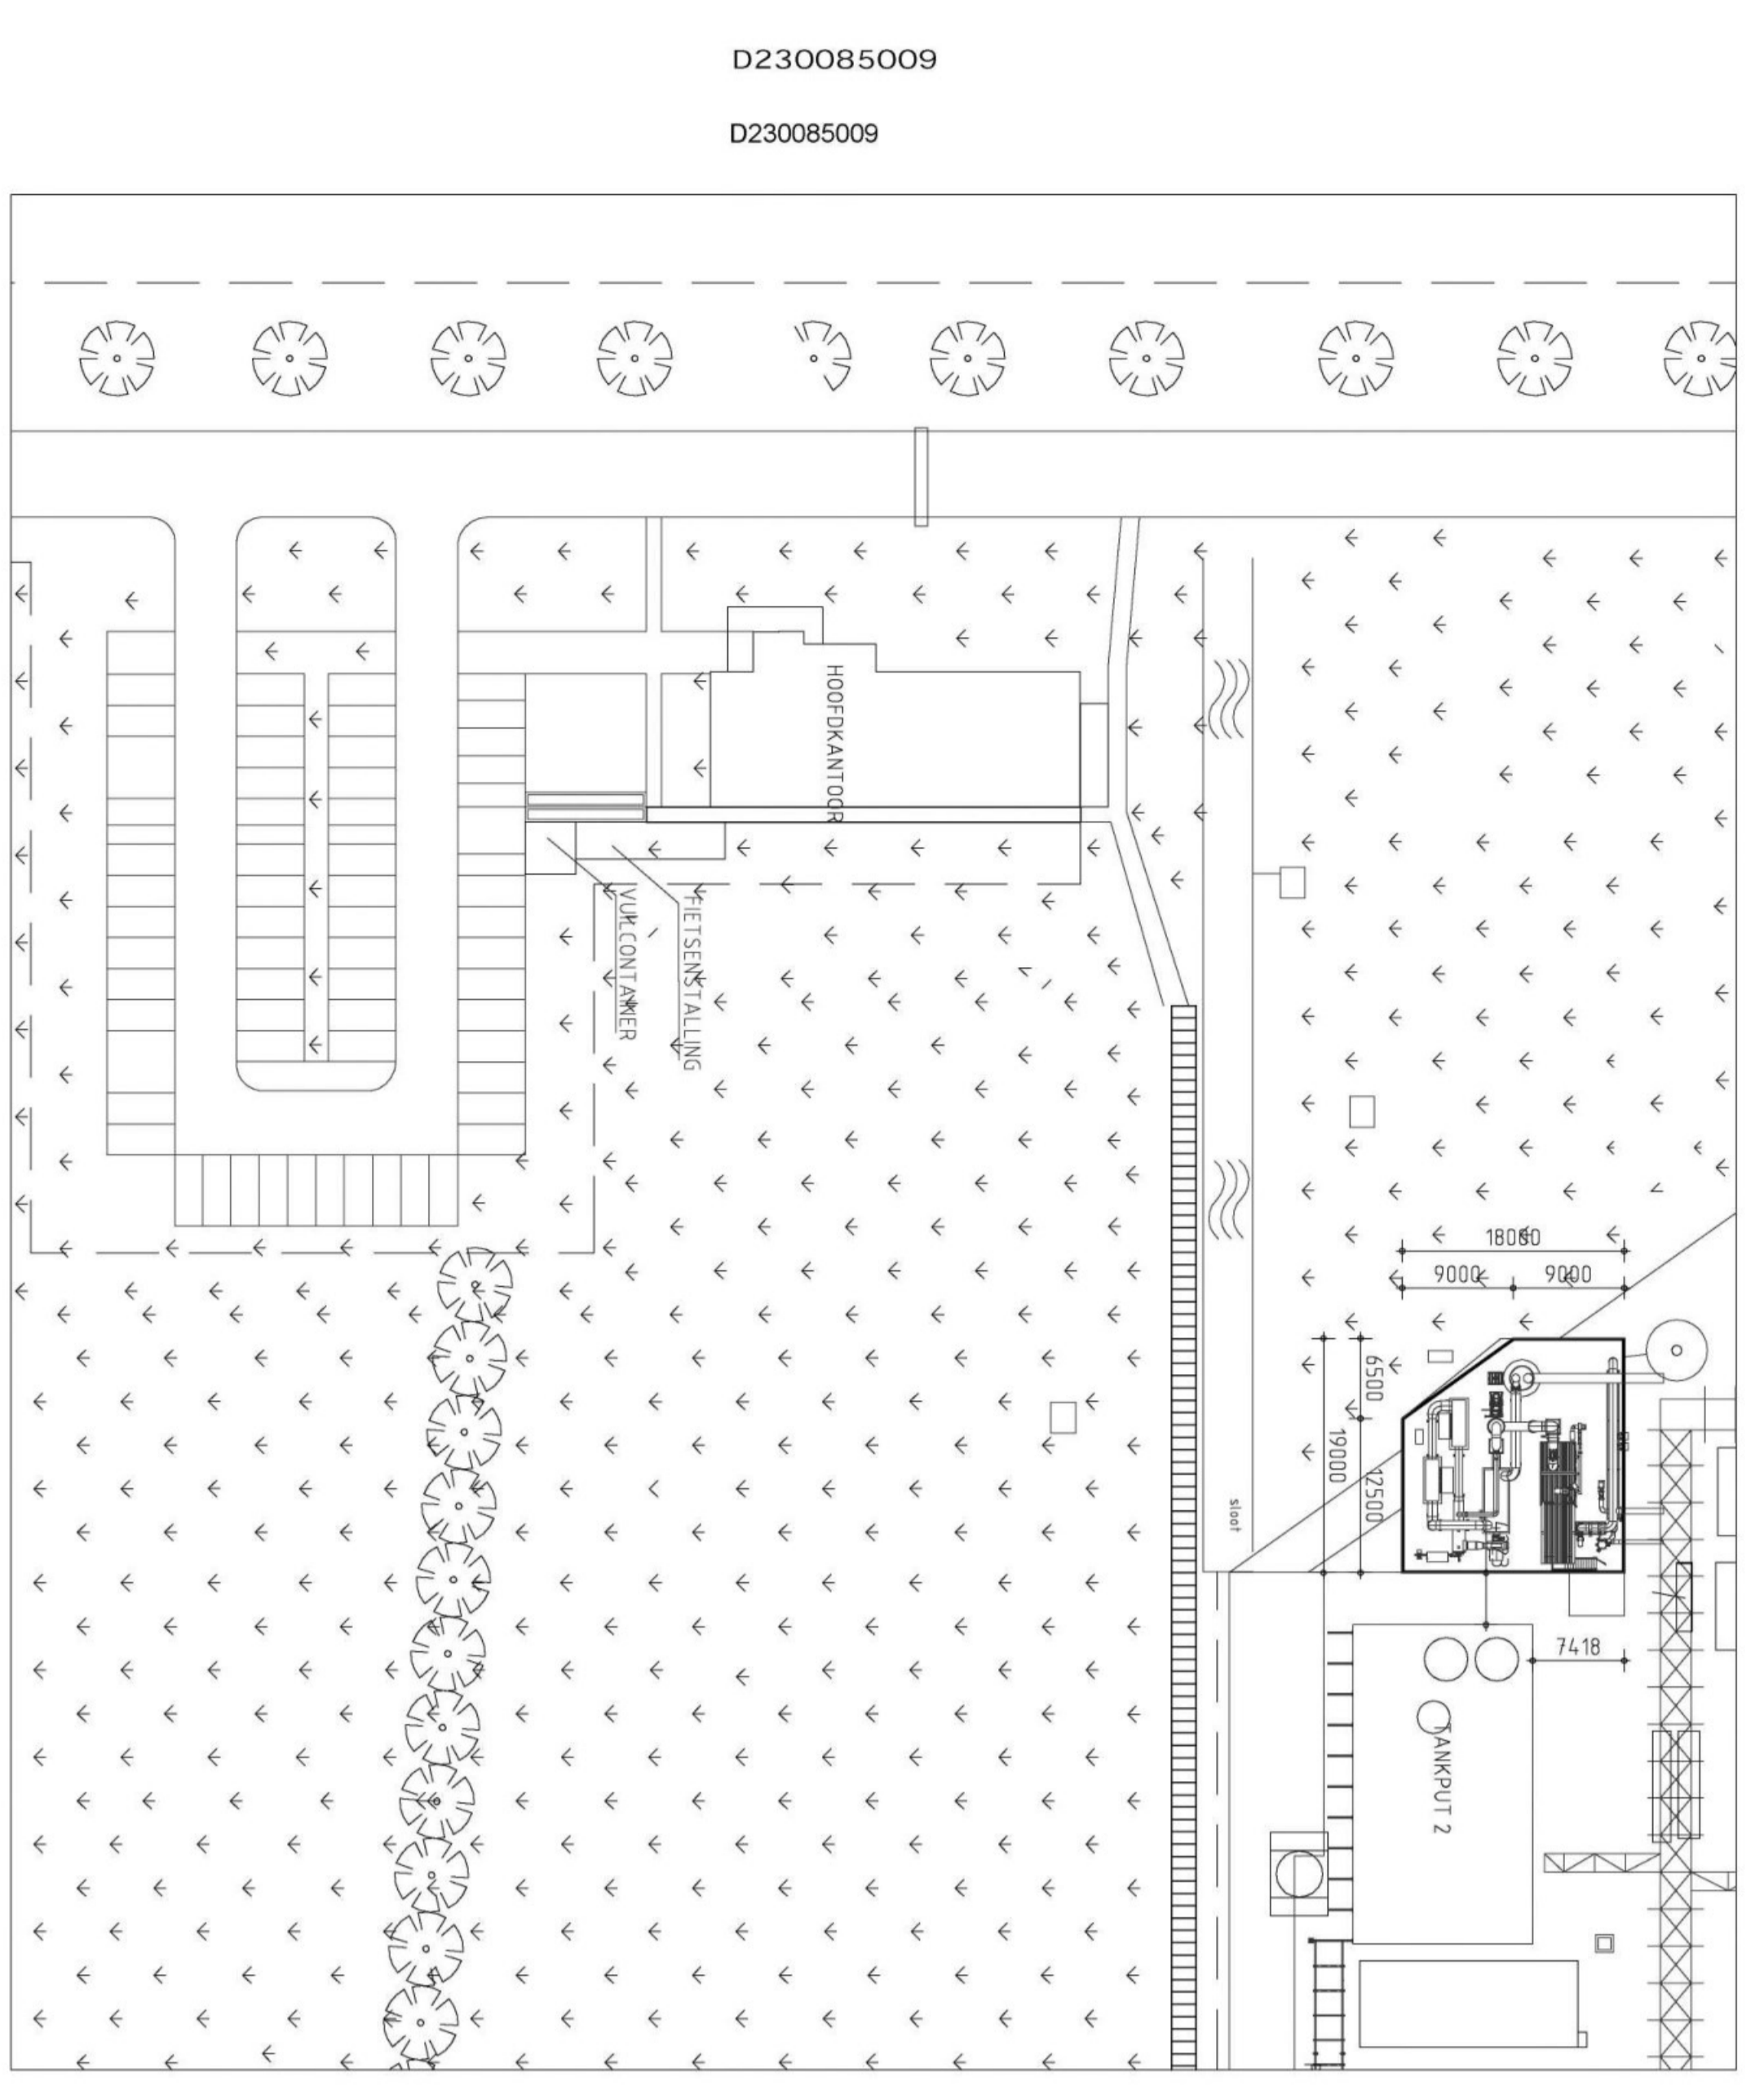

Situatie

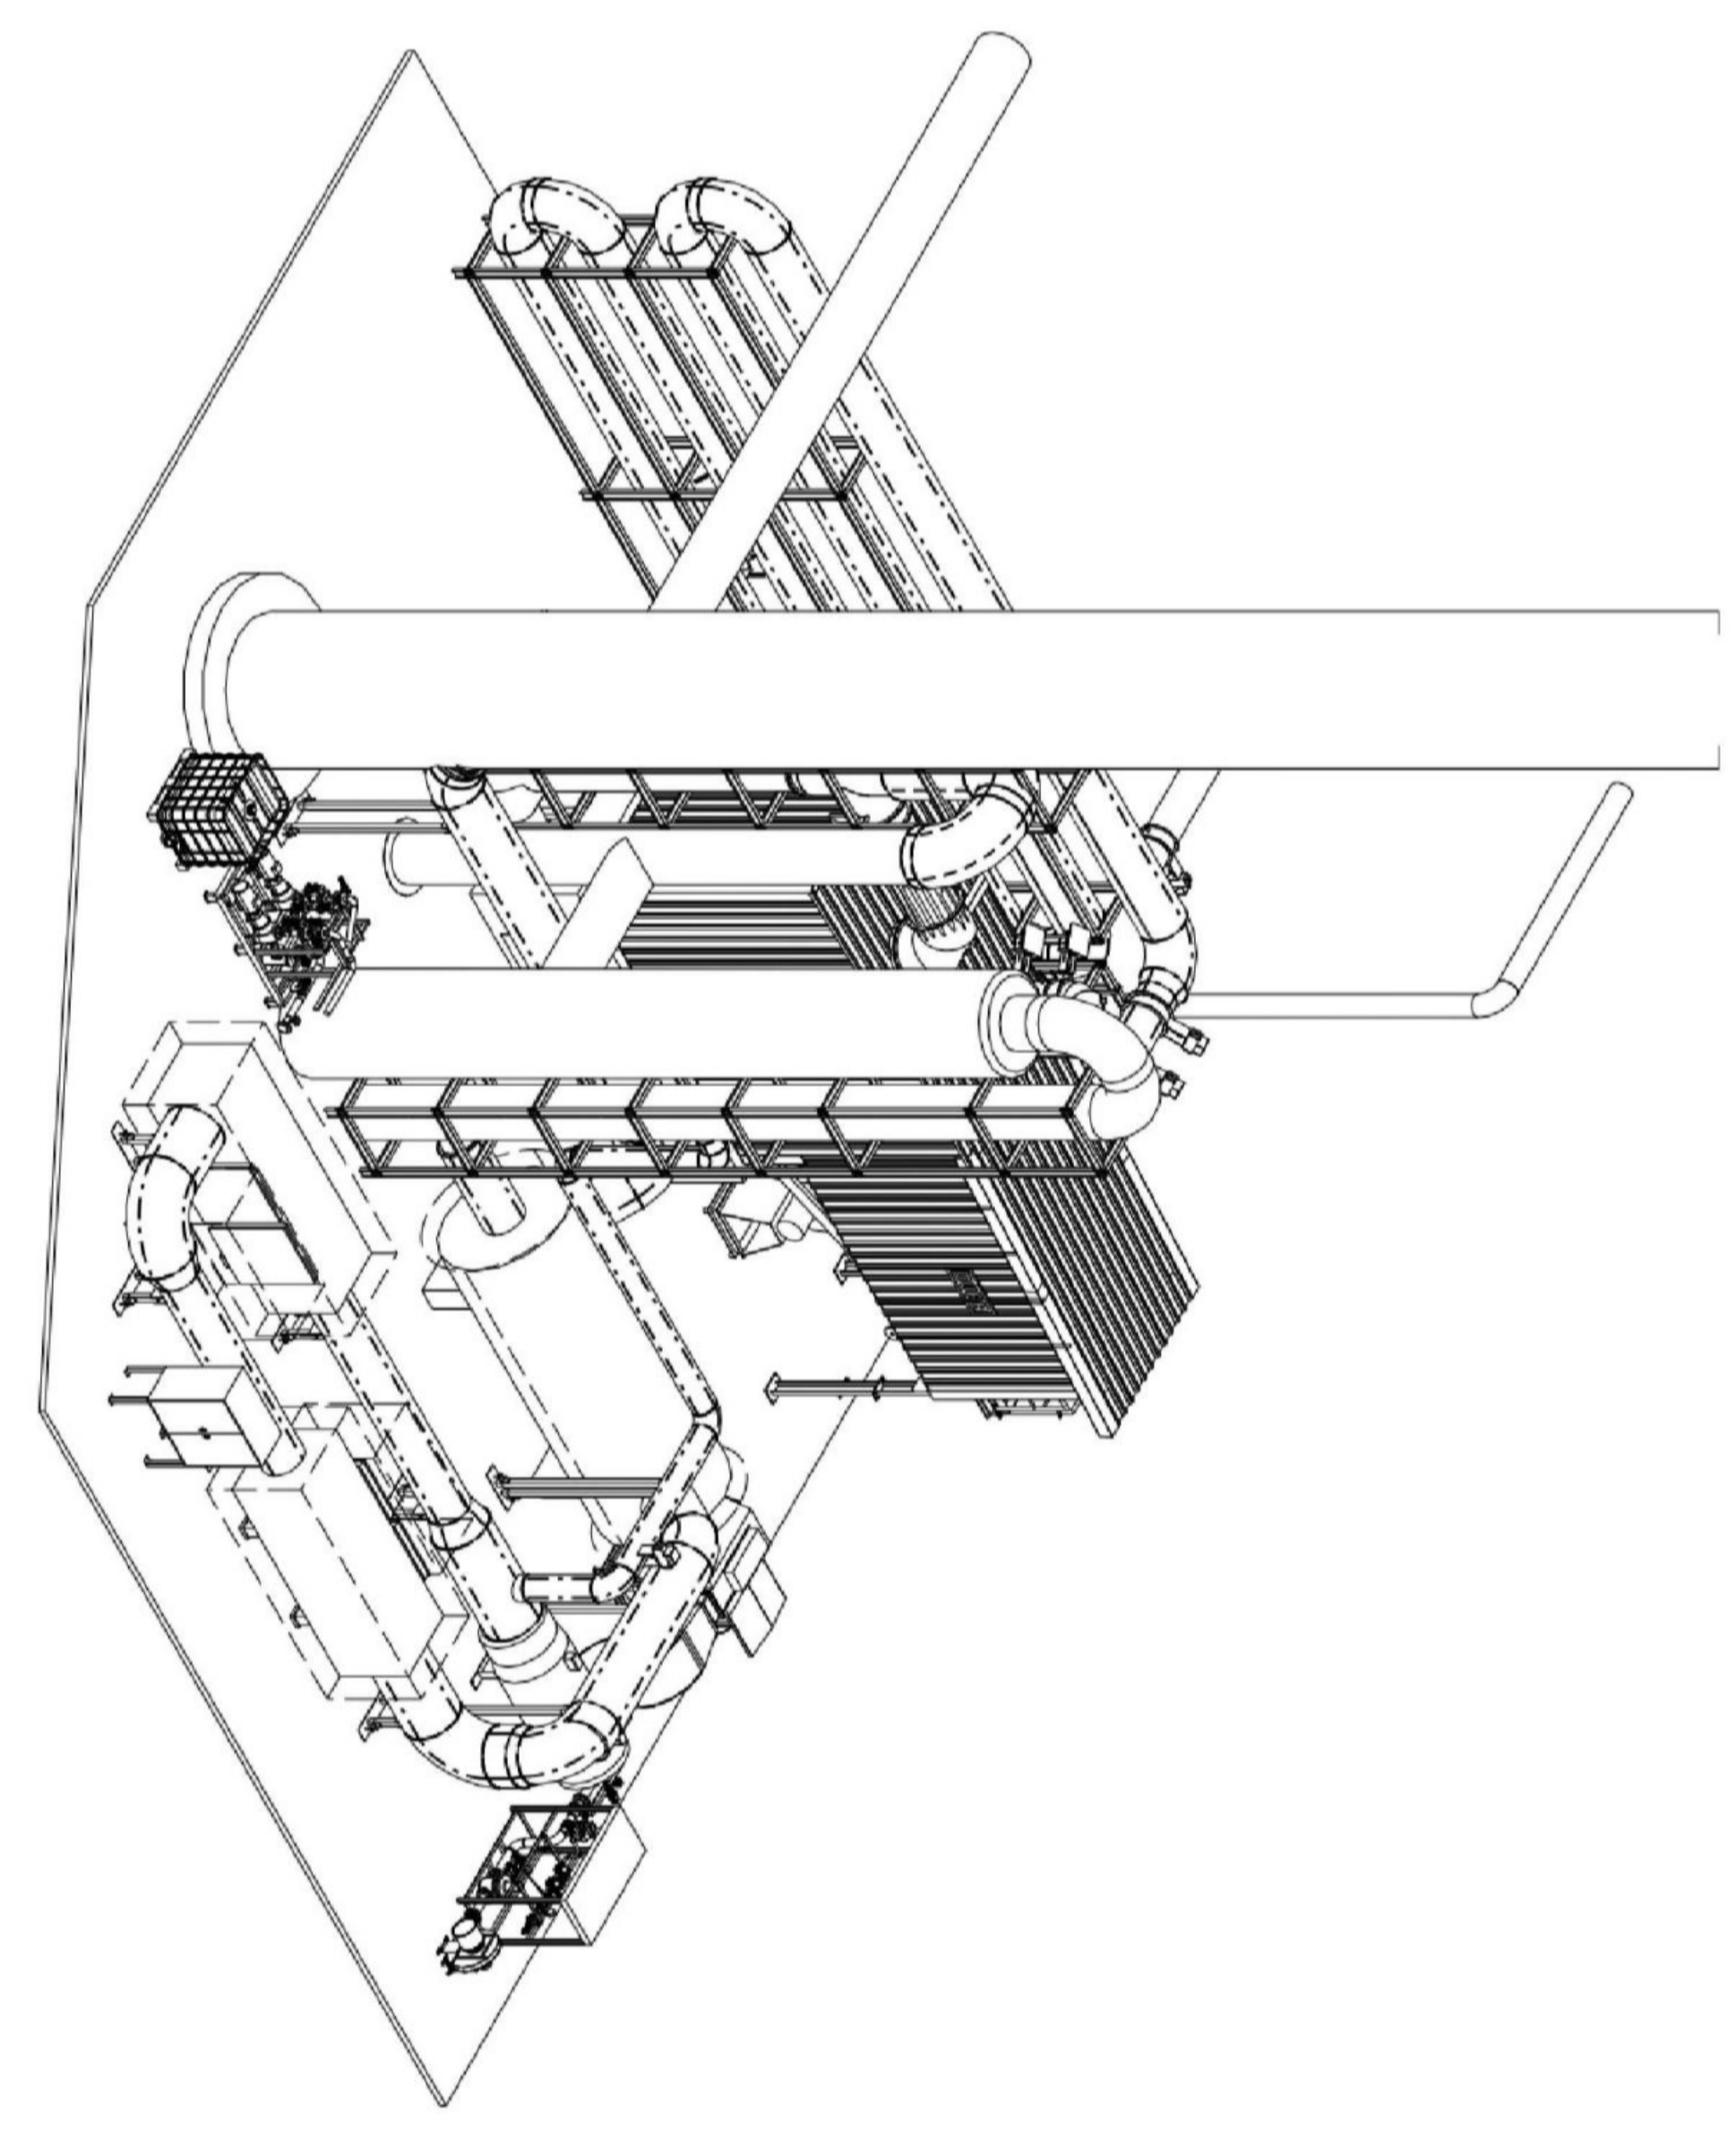

3D-aanzicht installatie

D230085009  
D230085009

**Funderingspalen**  
 - 18 stuks betonrietsroefpalen 4100 mm. Palletlengte 1325 m. F-d: 487 kN  
 - 29 stuks betonrietsroefpalen 4100 mm. Palletlengte 1270 m. F-d: 487 kN


**Paal**  
 - Paal: 3100 mm - VAKP **FAKNAME: IHW, TE CONTROLBEN**

**Betonkalkiel:** C20/25 - VAKP

**Palen en palen van de sonderingen** uitzetten met gevente platen

**Sonderingspaal van:**

- Afmetingen groter dan 50 mm doorlopen aan directie

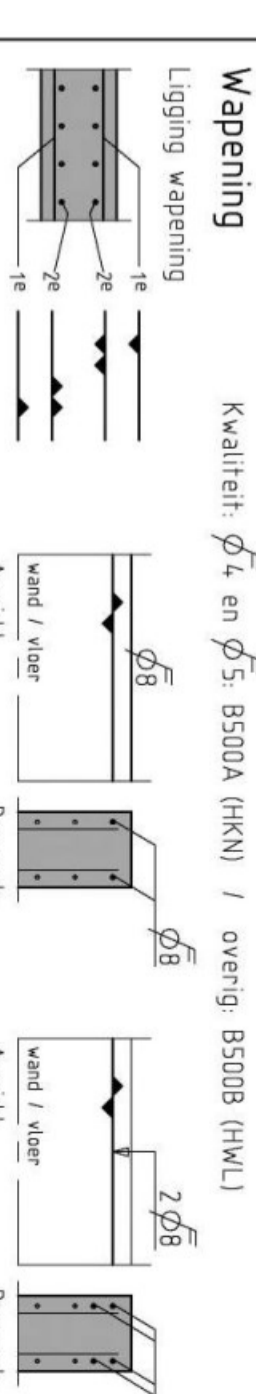

**Beton**  
 - Aangegaven dekking bij wapening is inclusief ondergrondse afdekking op werf en brandveiligheid  
 - Afdekking op bodembepaling minimum 50 mm over de vloer  
 - Afdekking op bodembepaling minimum 50 mm over de vloer  
 - Afdekking op bodembepaling minimum 50 mm over de vloer

**Wapening**  
 - Kwaliteit:  $f_{yk}$  en  $f_{yk}$  B500A (RKN) / overig B500A (RKN)

Wijziging	Tek	Datum
1	150	01-09-2022

**Formaat** A0  
**Projectie** Schaal 1:50  
**Onderdeel** Constructieschema Fundatie  
**Fase** Bouwaanraag Status Definitief  
**Werk** Sachem Europe BV, Zaltbommel  
**Fundatie R10**  
 Opgachtgever Sachem Europe BV  
 Ontwerp